
Rijkswaterstaat
Ministerie van Verkeer en Waterstaat

Tracébesluit A15 Maasvlakte-Vaanplein

Tracékaarten




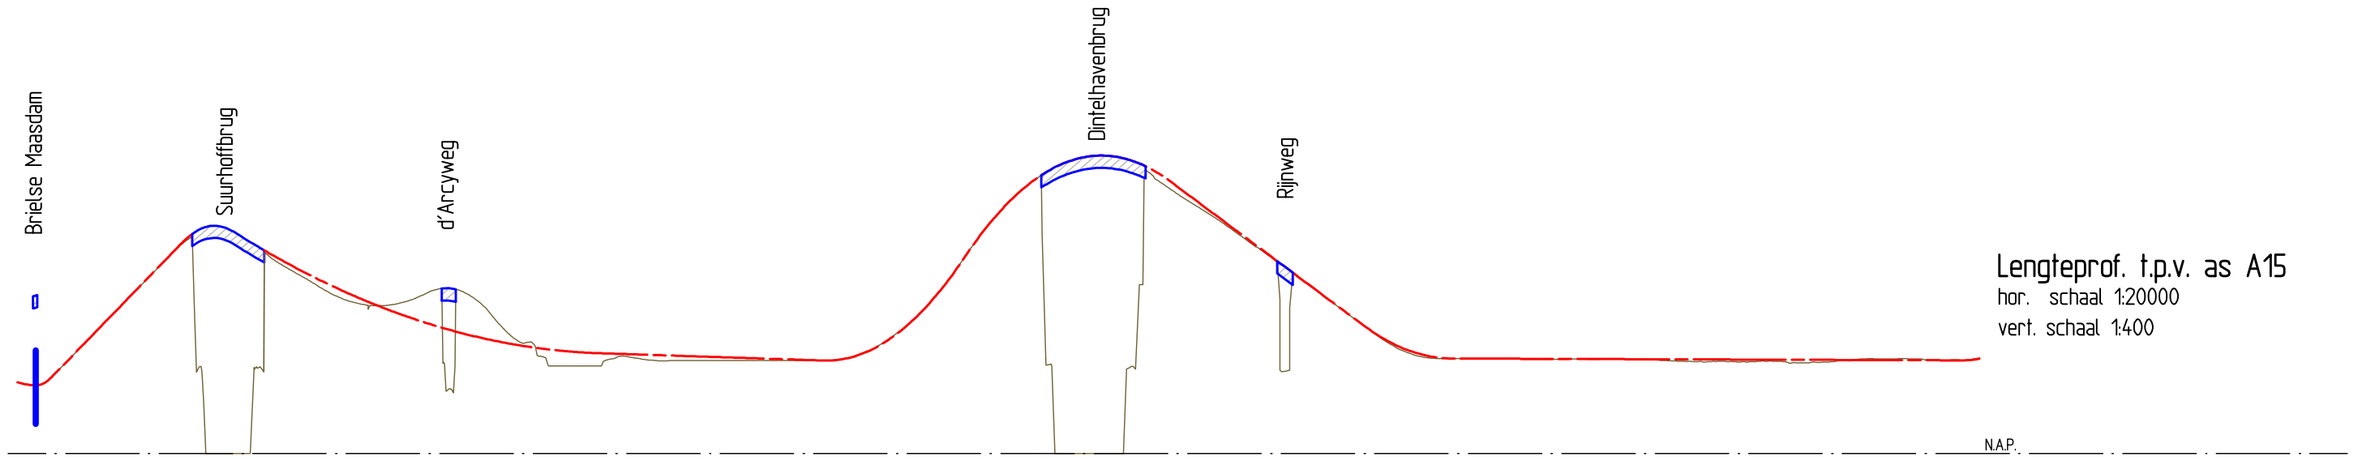

Lengteprof. t.p.v. as A15

hor. schaal 1:20000
vert. schaal 1:400


| | | |

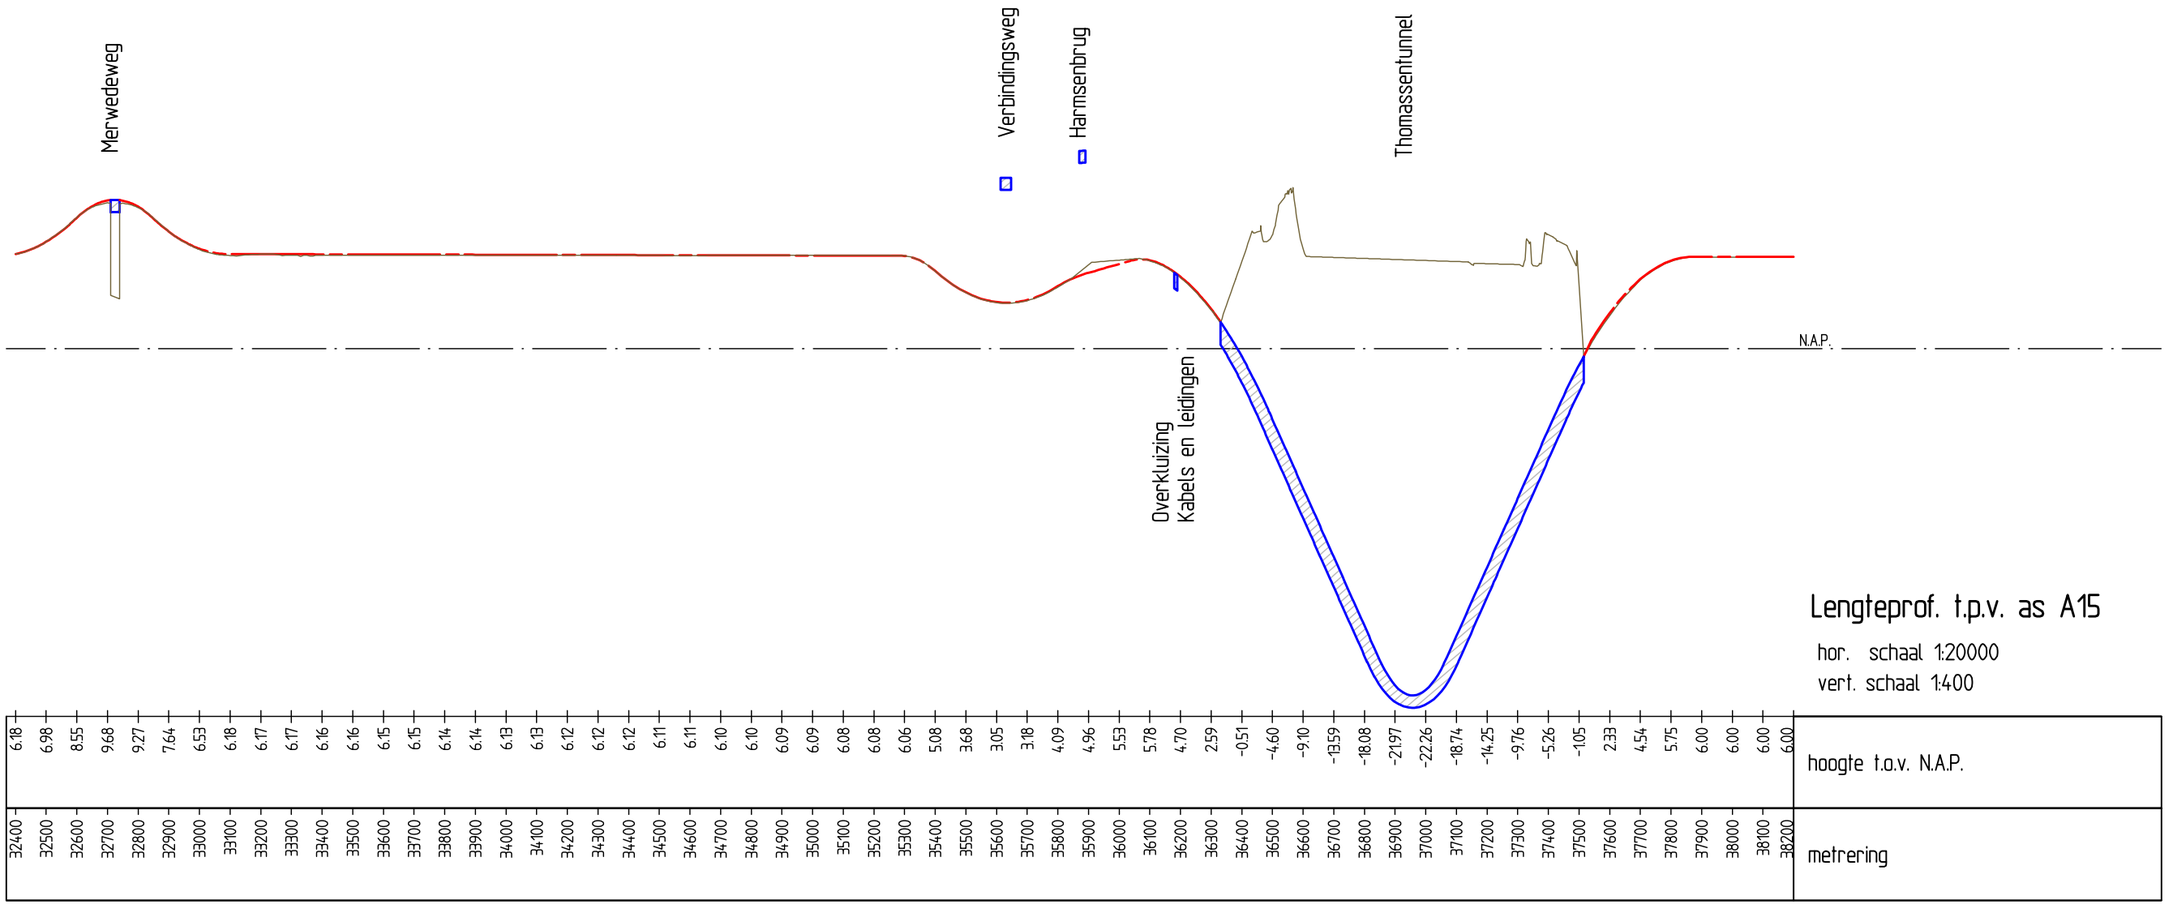

Lengteprof. t.p.v. as A15

hor. schaal 1:20000
vert. schaal 1:400

6.18 6.98 8.55 9.68 9.27 7.64 6.53 6.18 6.17 6.17 6.16 6.16 6.15 6.15 6.14 6.14 6.13 6.13 6.12 6.12 6.12 6.11 6.11 6.10 6.10 6.09 6.09 6.08 6.08 6.06 5.08 3.68 3.05 3.18 4.09 4.96 5.53 5.78 4.70 2.59 -0.51 -4.60 -9.10 -13.59 -18.08 -21.97 -22.26 -18.74 -14.25 -9.76 -5.26 -1.05 2.33 4.54 5.75 6.00 6.00 6.00 6.00	hoogte t.o.v. N.A.P.
32400 32500 32600 32700 32800 32900 33000 33100 33200 33300 33400 33500 33600 33700 33800 33900 34000 34100 34200 34300 34400 34500 34600 34700 34800 34900 35000 35100 35200 35300 35400 35500 35600 35700 35800 35900 36000 36100 36200 36300 36400 36500 36600 36700 36800 36900 37000 37100 37200 37300 37400 37500 37600 37700 37800 37900 38000 38100 38200	metrering

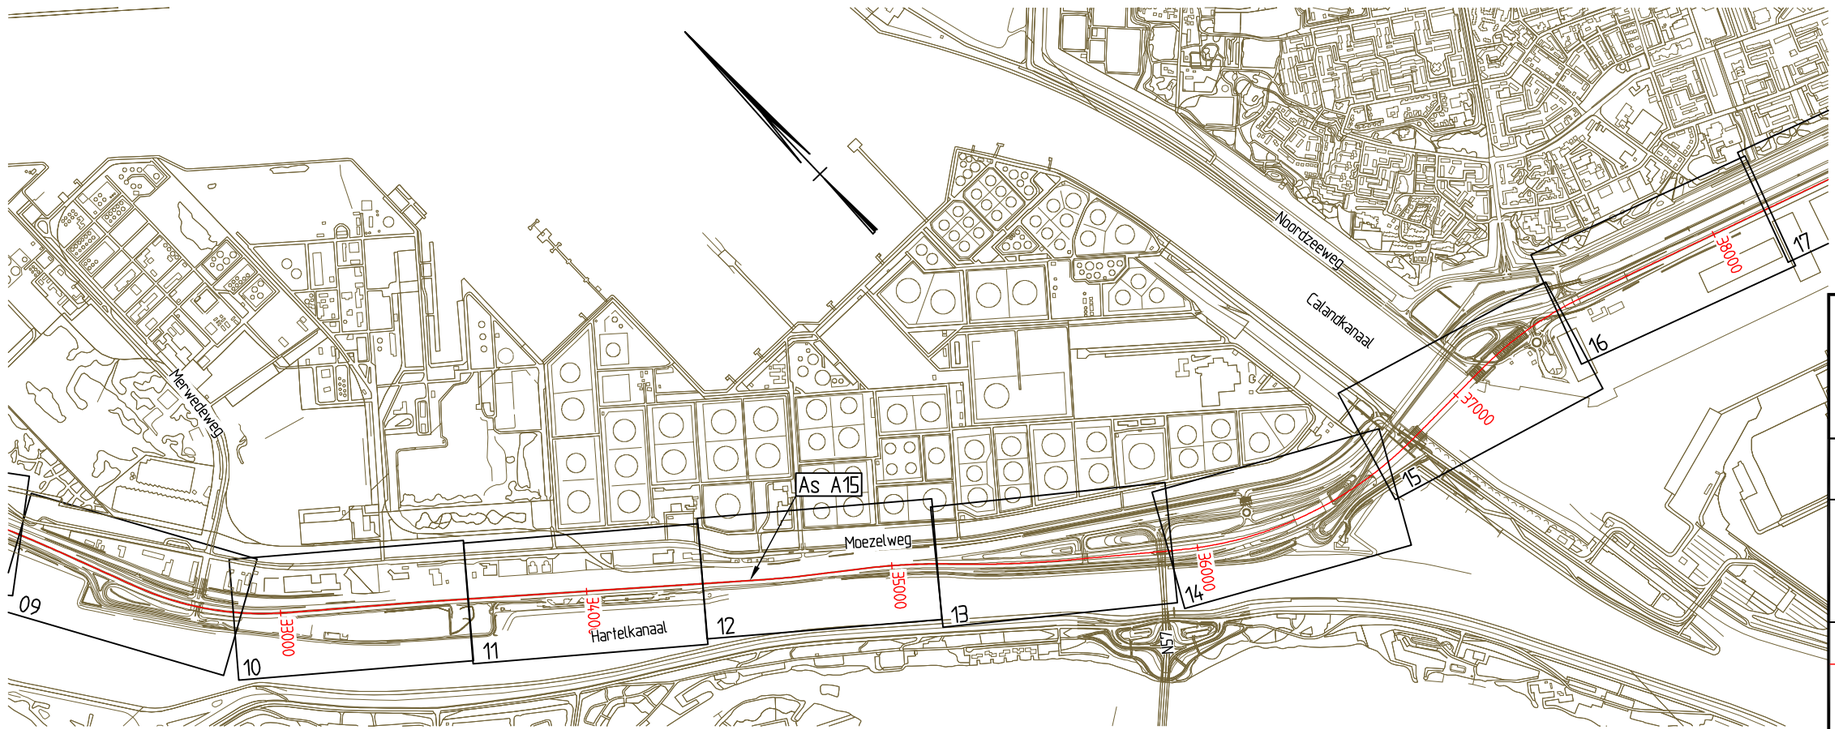

Rijkswaterstaat
Ministerie van Verkeer en Waterstaat


Tracébesluit A15

Gedeelte Maasvlakte - Vaanplein

Kaartindeling met lengteprofiel metrering 32.400 - 38.200




schaal 1:20000
kaartblad B van F
datum 25-01-2010

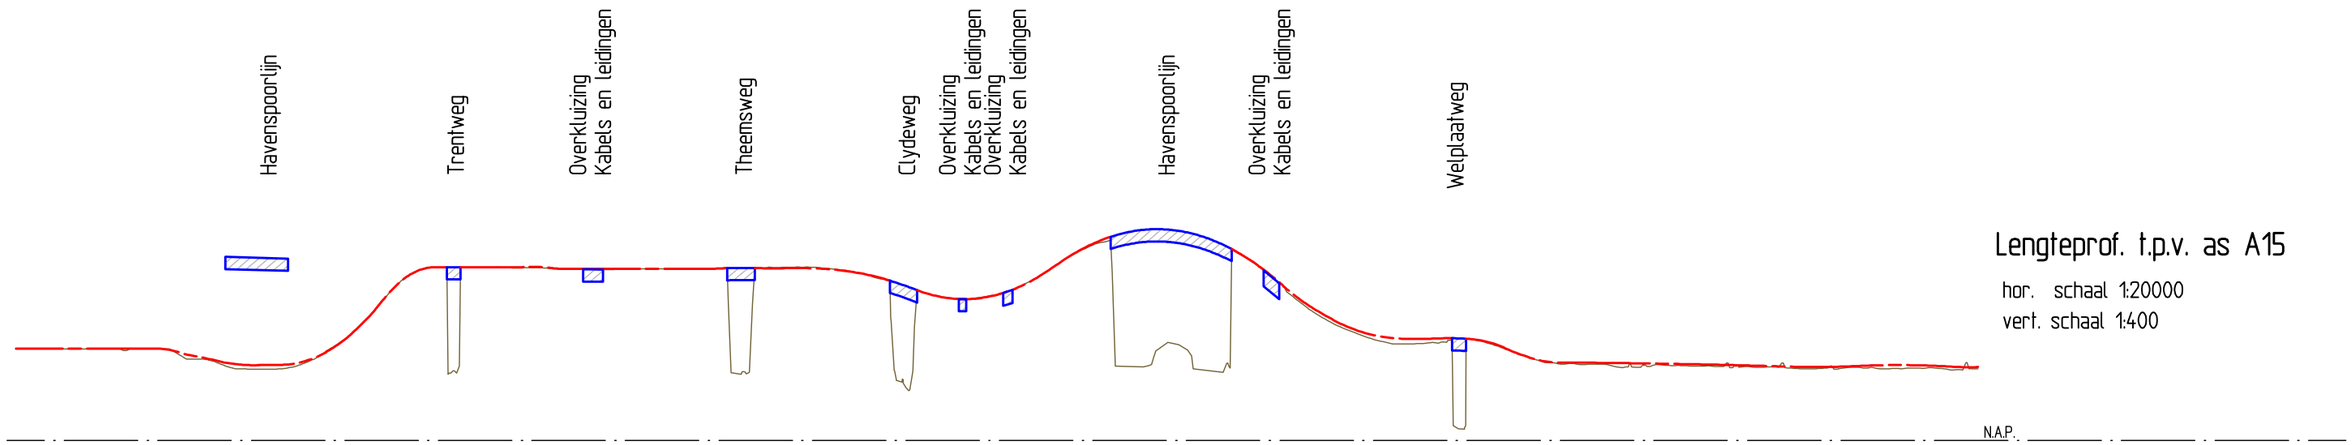

Lengteprof. t.p.v. as A15

hor. schaal 1:20000
vert. schaal 1:400

metrering	hoogte t.o.v. N.A.P.
38200	6.00
38300	6.00
38400	6.00
38500	6.00
38600	6.00
38700	5.91
38800	5.44
38900	5.02
39000	4.92
39100	4.99
39200	5.65
39300	7.06
39400	9.23
39500	10.98
39600	11.31
39700	11.30
39800	11.31
39900	11.33
40000	11.20
40100	11.20
40200	11.19
40300	11.19
40400	11.19
40500	11.23
40600	11.26
40700	11.24
40800	11.23
40900	11.07
41000	10.71
41100	10.10
41200	9.44
41300	9.22
41400	9.51
41500	10.29
41600	11.54
41700	12.72
41800	13.47
41900	13.78
42000	13.66
42100	13.09
42200	12.10
42300	10.67
42400	9.03
42500	7.84
42600	7.02
42700	6.67
42800	6.63
42900	6.67
43000	6.44
43100	5.68
43200	5.13
43300	5.08
43400	5.06
43500	5.04
43600	5.00
43700	4.97
43800	4.92
43900	4.87
44000	4.81
44100	4.80
44200	4.85
44300	4.92
44400	4.91
44500	4.83
44600	4.80

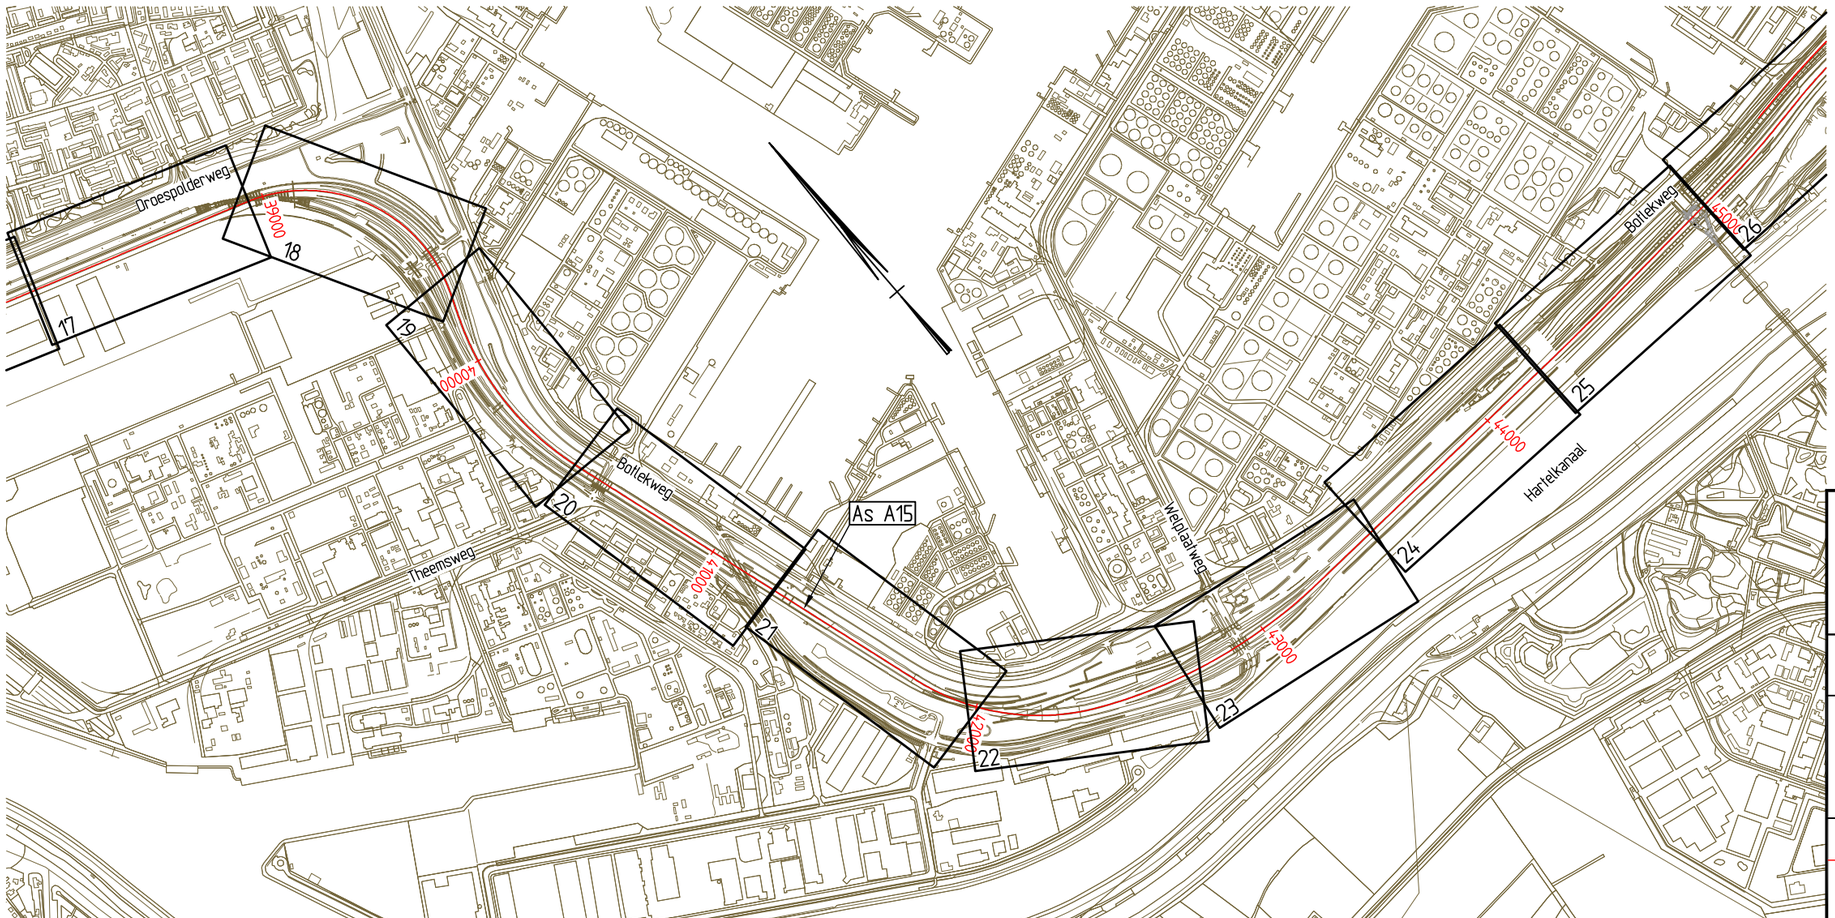


Rijkswaterstaat
Ministerie van Verkeer en Waterstaat


Tracébesluit A15

Tracébesluit A15

Kaartindeling met lengteprofiel metrering 38.200 - 44.600

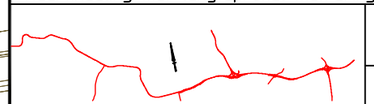


schaal 1:20000
kaartblad C van F
datum 25-01-2010

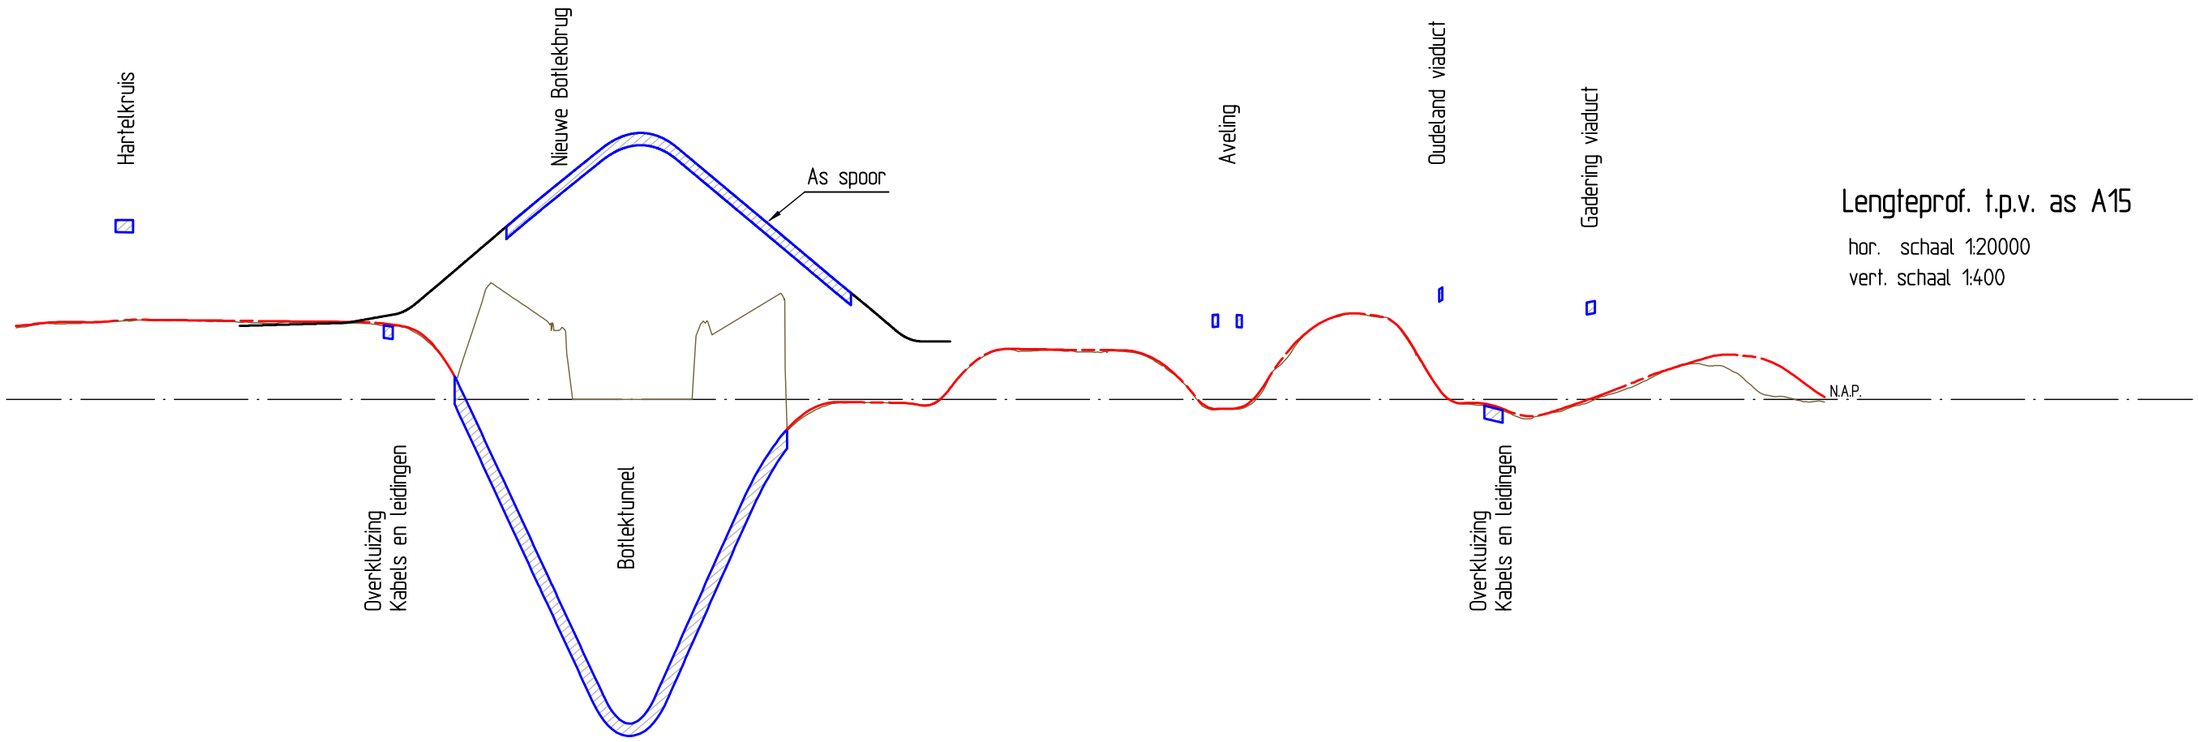

Lengteprof. t.p.v. as A15

hor. schaal 1:20000
vert. schaal 1:400

metrering	44600	44700	44800	44900	45000	45100	45200	45300	45400	45500	45600	45700	45800	45900	46000	46100	46200	46300	46400	46500	46600	46700	46800	46900	47000	47100	47200	47300	47400	47500	47600	47700	47800	47900	48000	48100	48200	48300	48400	48500	48600	48700	48800	48900	49000	49100	49200	49300	49400	49500	49600	49700	49800	49900	50000	50100	50200	50300	50400	50500
hoogte t.o.v. N.A.P.	4.80	5.01	5.05	5.09	5.20	5.19	5.16	5.14	5.12	5.10	5.08	5.06	4.96	4.54	2.55	-1.36	2.64	-9.98	-14.29	-18.59	-21.15	-18.77	-14.26	-9.75	-5.42	-2.31	-0.57	-0.17	-0.18	-0.22	-0.19	1.97	3.22	3.29	3.25	3.23	3.21	2.79	1.29	-0.58	-0.47	1.81	4.18	5.40	5.57	4.96	2.00	-0.21	-0.29	-0.97	-0.87	-0.21	0.51	1.29	2.02	2.63	2.93	2.64	1.57	0.15

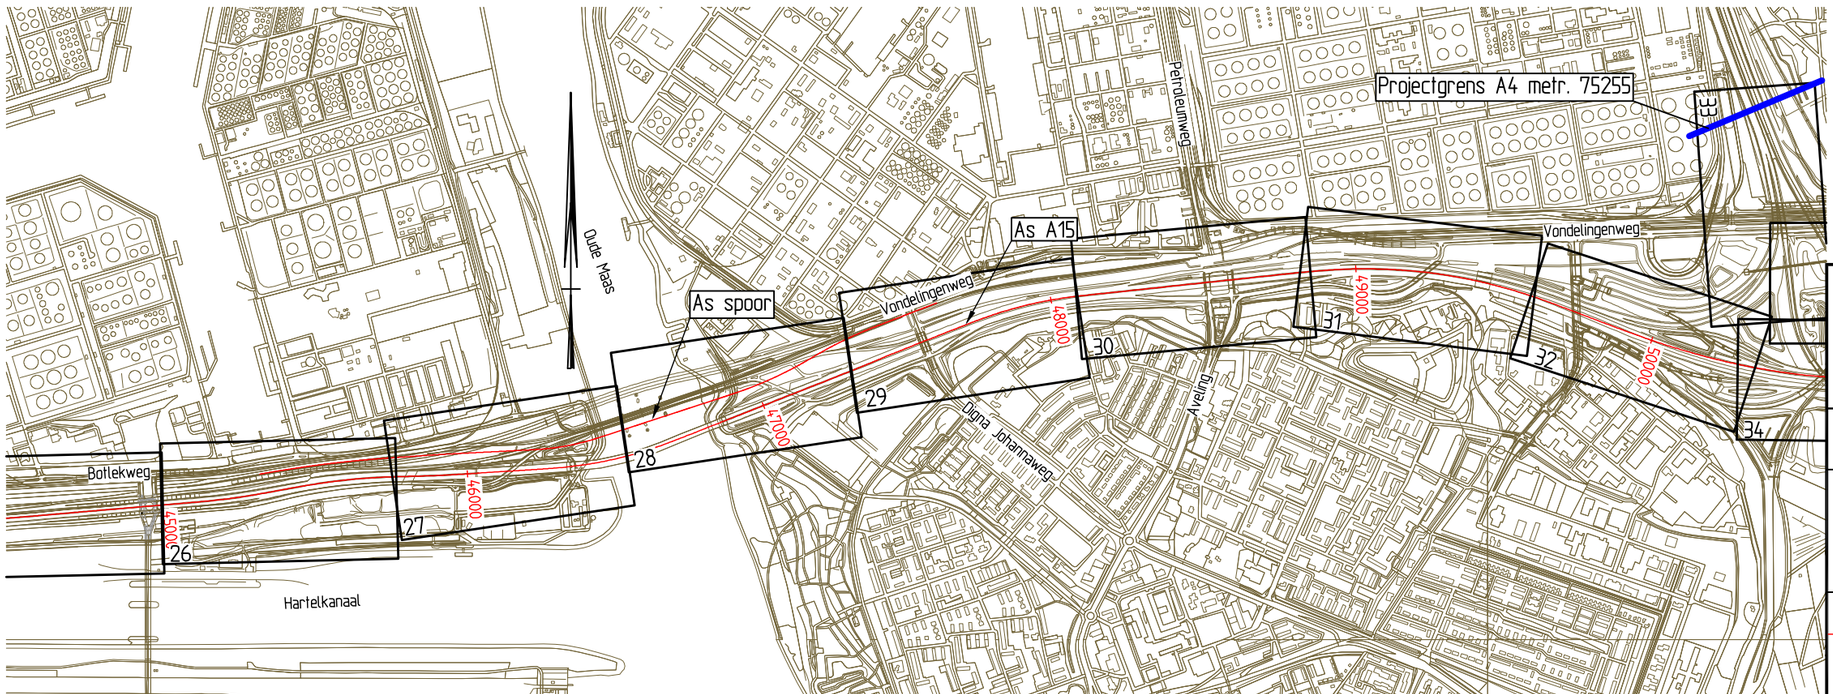

Rijkswaterstaat
Ministerie van Verkeer en Waterstaat


Tracébesluit A15

Gedeelte Maasvlakte - Vaanplein

Kaartindeling met lengteprofiel metrering 44.600 - 50.500



schaal 1:20000
kaartblad D van F
datum 25-01-2010

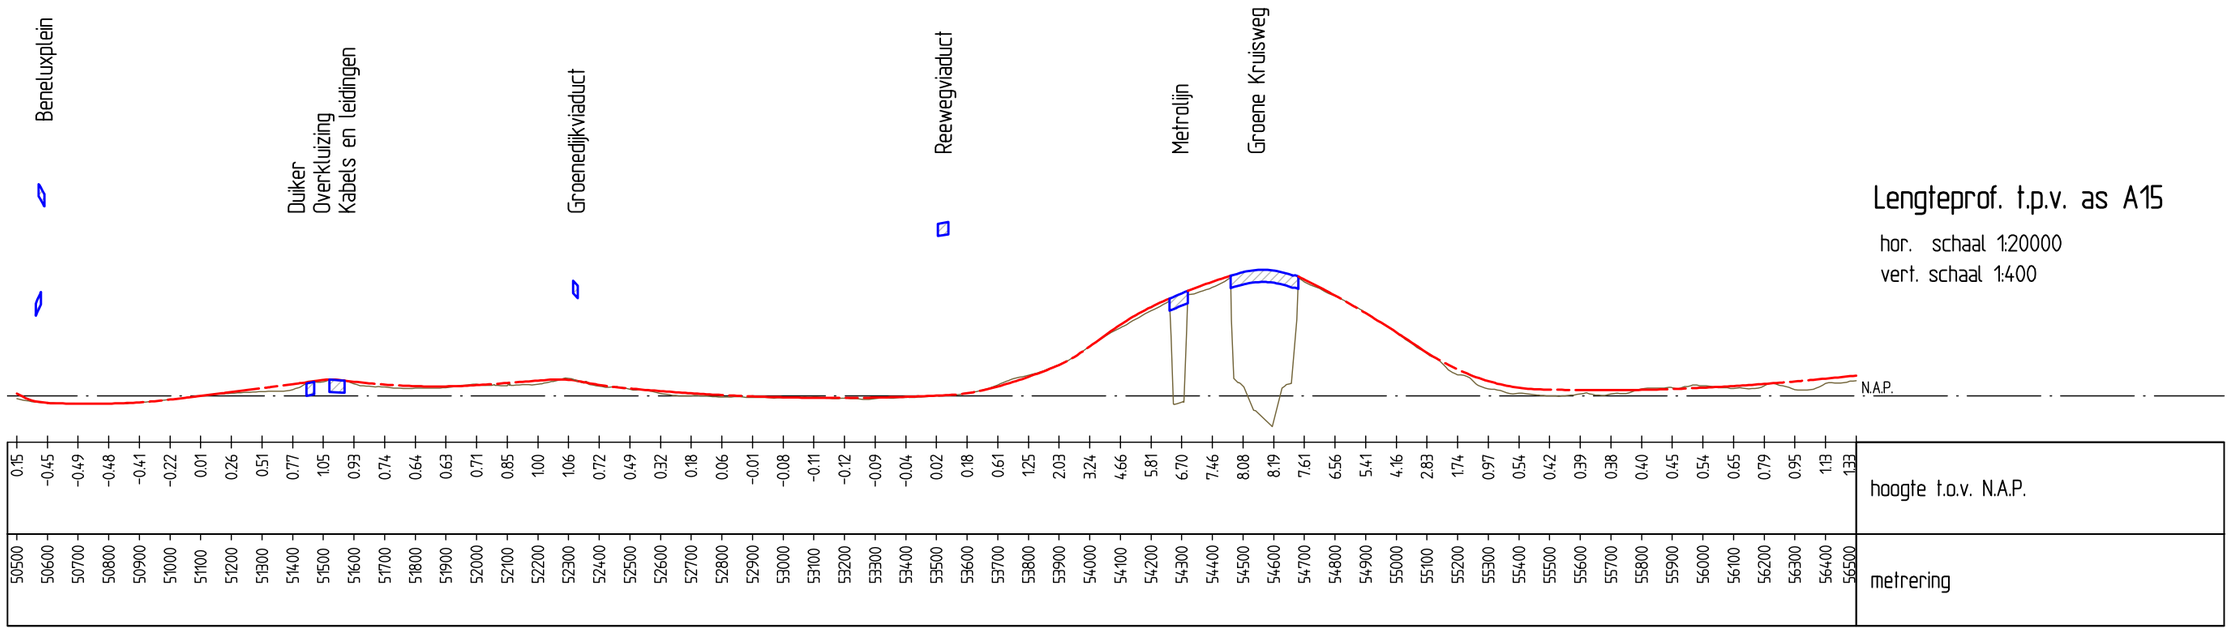


hoogte t.o.v. N.A.P.

metrering

Lengteprof. t.p.v. as A15

hor. schaal 1:20000
vert. schaal 1:400

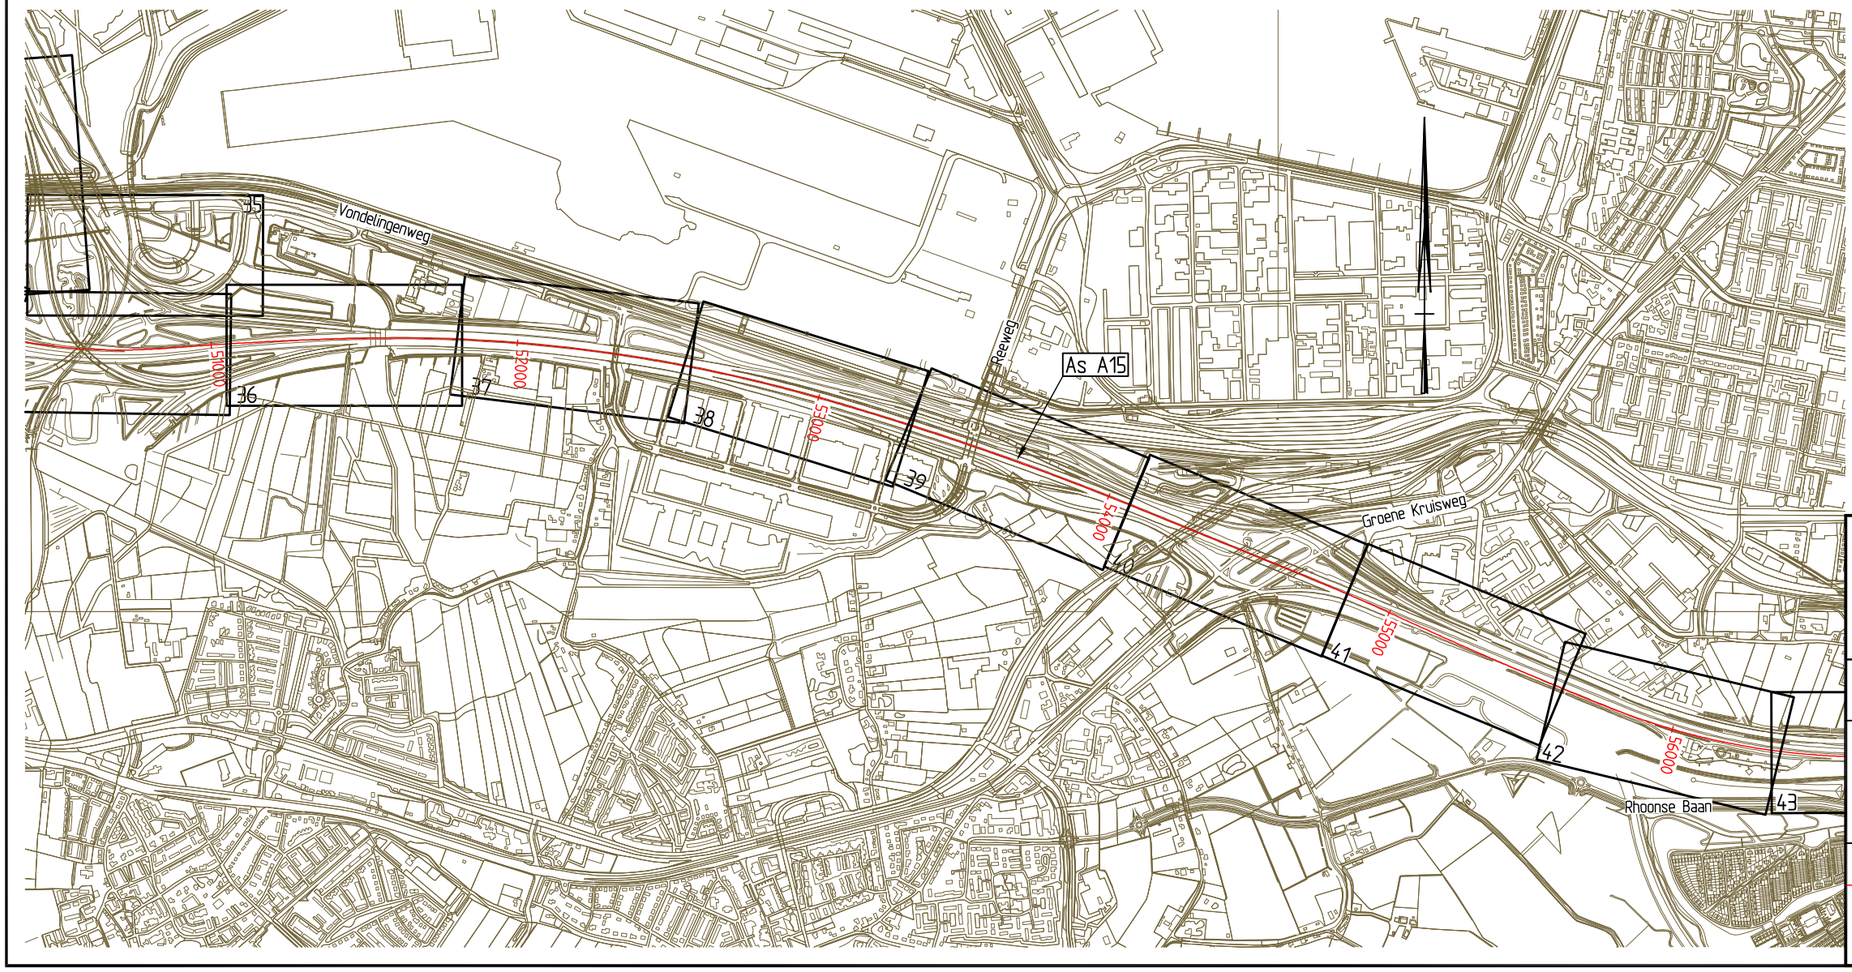


Rijkswaterstaat
Ministerie van Verkeer en Waterstaat


Tracébesluit A15


Gedeelte Maasvlakte - Vaanplein

Kaartindeling met lengteprofiel metrering 50.500 - 56.500

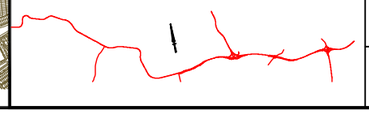

schaal 1:20000
kaartblad E van F
datum 25-01-2010

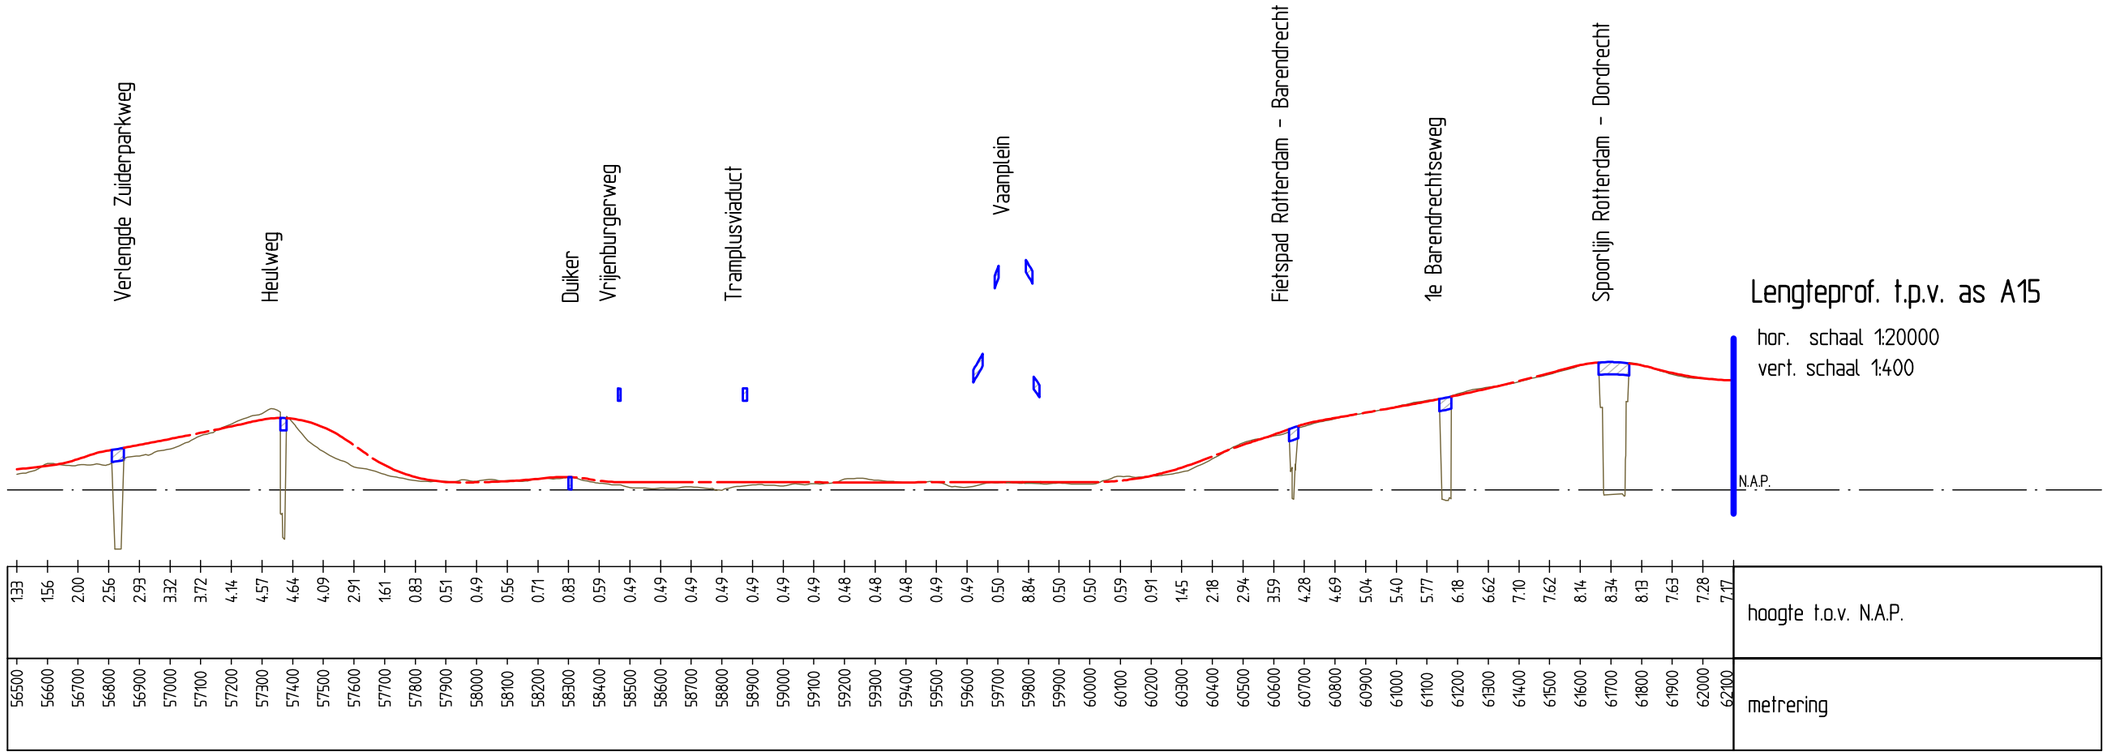

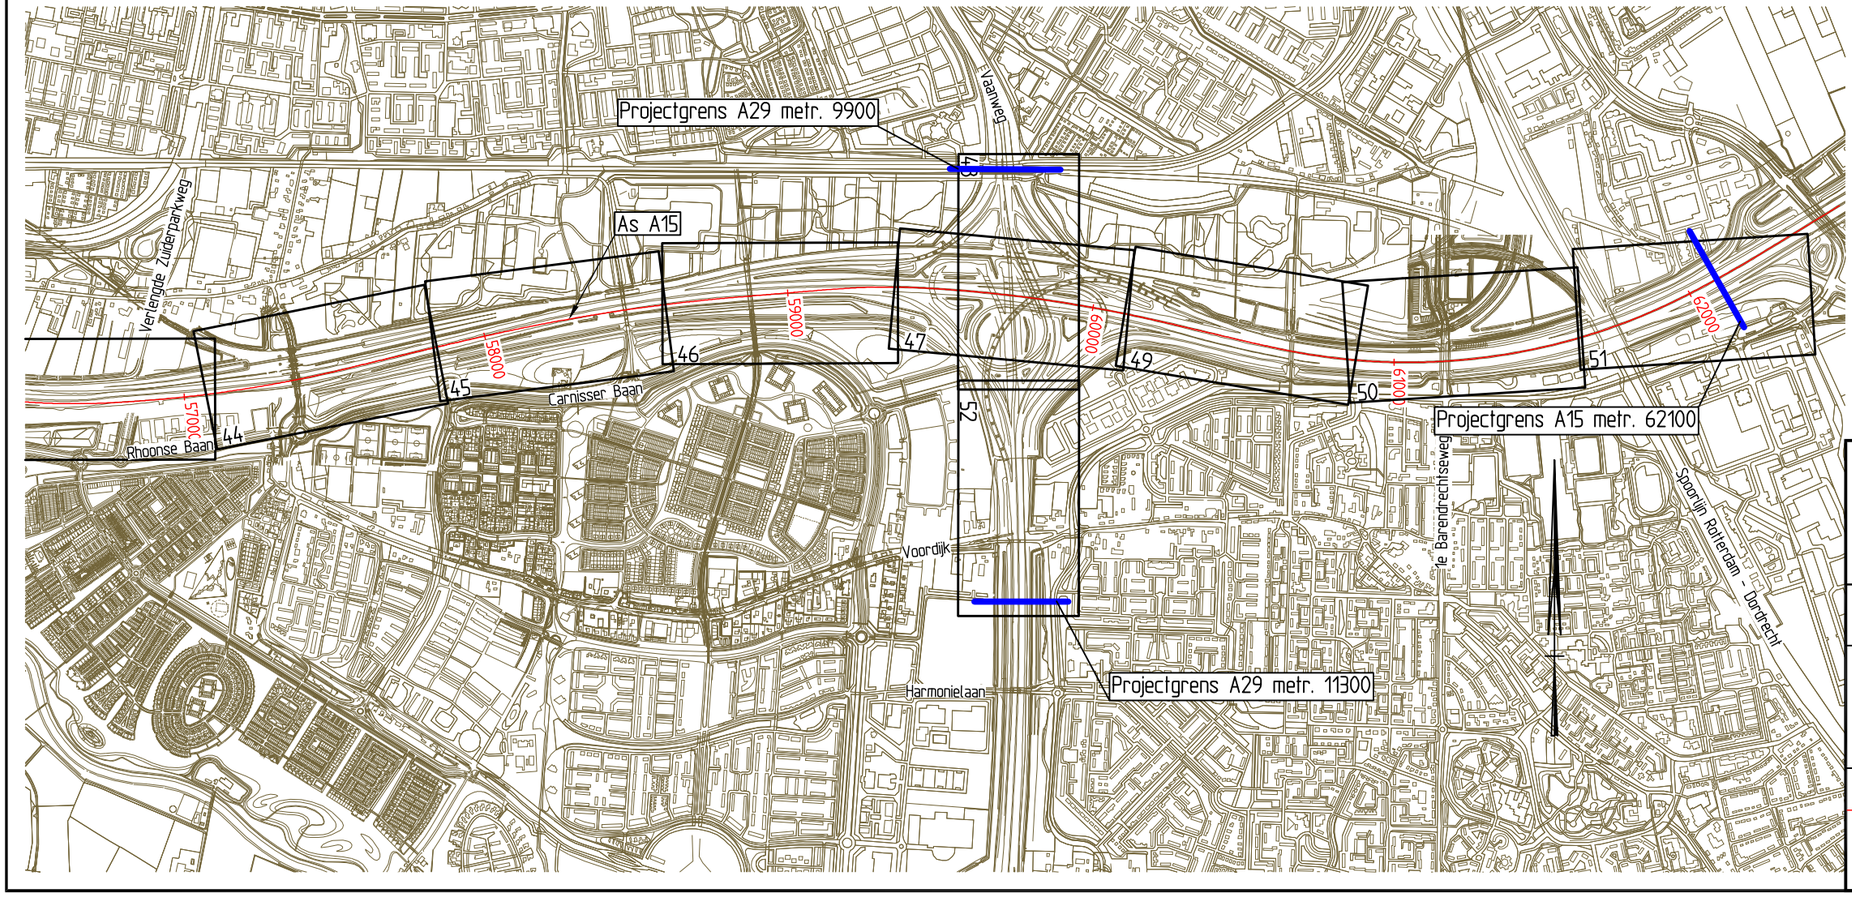

Rijkswaterstaat
Ministerie van Verkeer en Waterstaat

Tracébesluit A15

Gedeelte Maasvlakte - Vaanplein

Kaartindeling met lengteprofiel metrering 56.500 - 62.100



schaal 1:20000
kaartblad F van F
datum 25-01-2010

Gem. Rotterdam

Maasvlakte

Krabbeweg

Havenspoorlijn

Stenen Baakplein

Projectgrens A15 metr. 26060

Suurhoffbrug

Gorinchem

26500

Brielse Meeroever

d'Arcyweg


Hartelkanaal

Voor aansluiting zie kaart 2

Dwarsprofiel t.o.v. as A15

Metrering 26500

Schaal 1:500

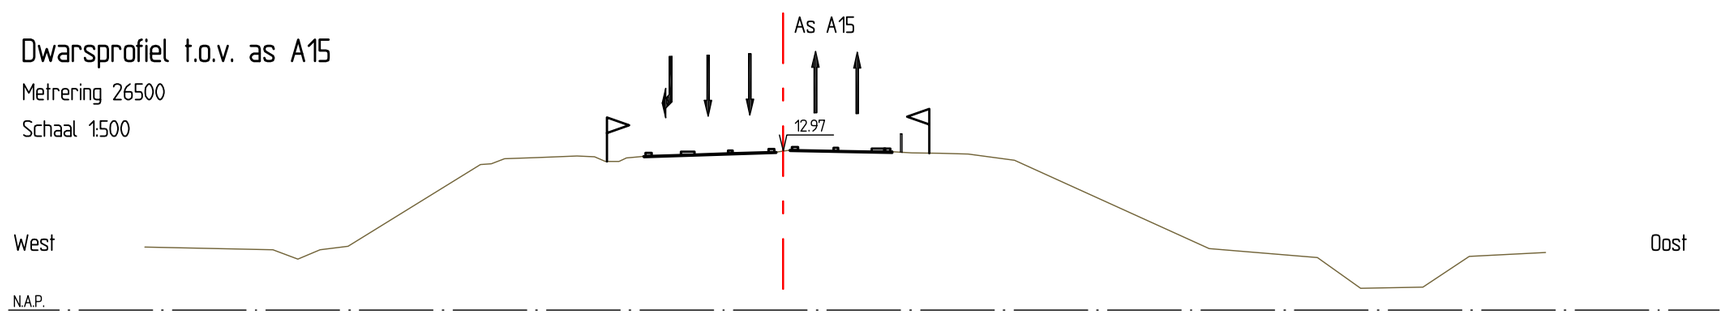

Rijkswaterstaat
Ministerie van Verkeer en Waterstaat

Tracébesluit A15

Gedeelte Maasvlakte - Vaanplein

metrering 26.000 - 26.750



schaal 1:2000

kaartblad 1 van 52

datum 25-01-2010

Voor aansluiting zie kaart 1

Voor aansluiting zie kaart 3

Gem. Rotterdam

Havenspoorlijn

Markweg

Dintelweg

Gorinchem

Maasvlakte

d'Arcyweg

27300

26900.000

27000.000

27100.000

27200.000

27300.000

27400.000

27500.000


27600.000

27700.000

Dwarsprofiel t.o.v. as A15

Metrering 27300

Schaal 1:500

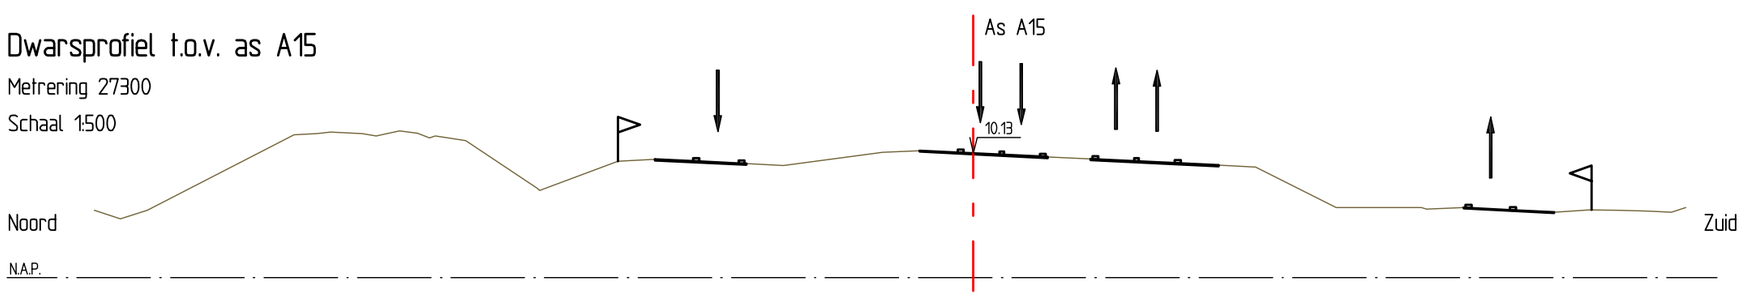

Rijkswaterstaat
Ministerie van Verkeer en Waterstaat

Tracébesluit A15

Gedeelte Maasvlakte - Vaanplein

metrering 26.750 - 27.650



schaal 1:2000

kaartblad 2 van 52

datum 25-01-2010

Voor aansluiting zie kaart 2

Voor aansluiting zie kaart 4

Gem. Rotterdam

Dintelweg

Havenspoorlijn

Maasvlakte

Gorinchem

27800

27700,000

27800,000

27900,000

28000,000

28100,000

28200,000


28300,000

Hartelkanaal

Dwarsprofiel t.o.v. as A15

Metrering 27800

Schaal 1:500

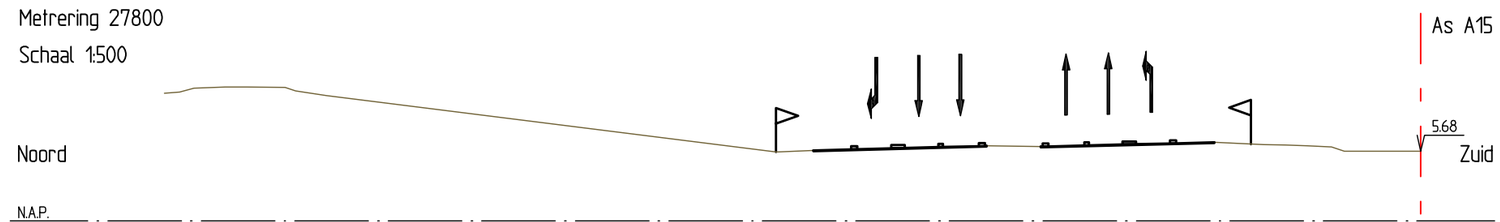

Rijkswaterstaat
Ministerie van Verkeer en Waterstaat

Tracébesluit A15

Gedeelte Maasvlakte - Vaanplein

metrering 27.650 - 28.380



schaal 1:2000

kaartblad 3 van 52

datum 25-01-2010

Voor aansluiting zie kaart 3

Dintelweg

Havenspoorlijn

28700

Maasvlakte

28400,000

28500,000

28600,000

28700,000

28800,000

28900,000

29000,000

Gorinchem

28700

Hartelkanaal


Gem. Rotterdam

Voor aansluiting zie kaart 5

Dwarsprofiel t.o.v. as A15

Metrering 28700

Schaal 1:500

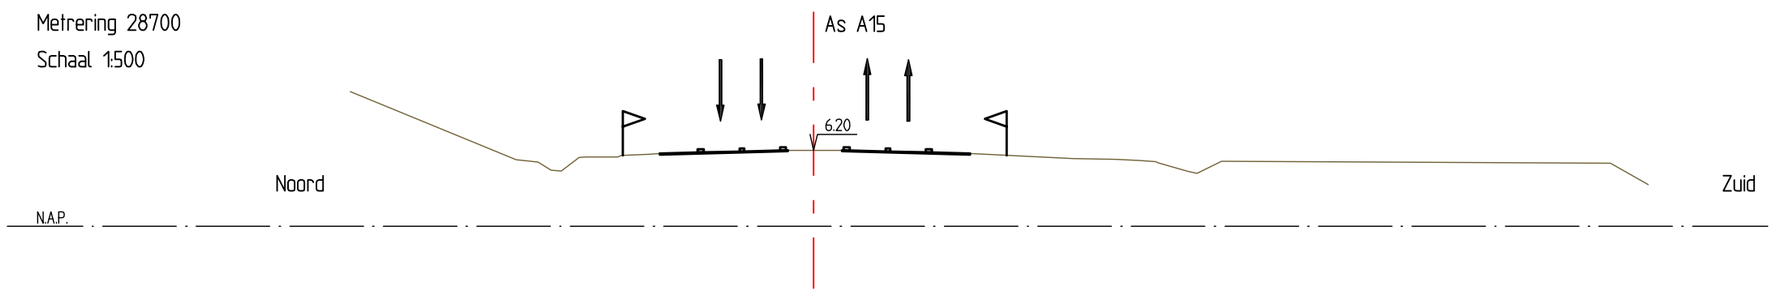

Rijkswaterstaat
Ministerie van Verkeer en Waterstaat

Tracébesluit A15

Gedeelte Maasvlakte - Vaanplein

metrering 28.380 - 29.100



schaal 1:2000

kaartblad 4 van 52

datum 25-01-2010

Voor aansluiting zie kaart 4

Voor aansluiting zie kaart 6

Dintelweg

29300

Dintelhavenbrug

Havenspoorlijn

Maasvlakte

Gorinchem

Elbeweg

Dintelhaven

29300


Gem. Rotterdam

Hartelkanaal

Dwarsprofiel t.o.v. as A15

Metrering 29300

Schaal 1:500

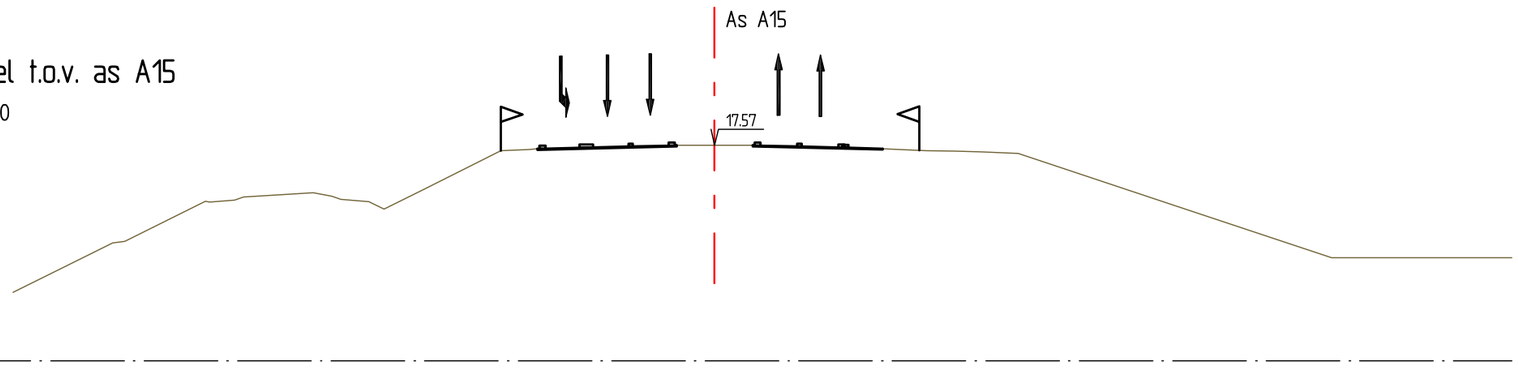

Rijkswaterstaat
Ministerie van Verkeer en Waterstaat

Tracébesluit A15

Gedeelte Maasvlakte - Vaanplein

metrering 29.100 - 29.850




schaal 1:2000

kaartblad 5 van 52

datum 25-01-2010

Voor aansluiting zie kaart 5

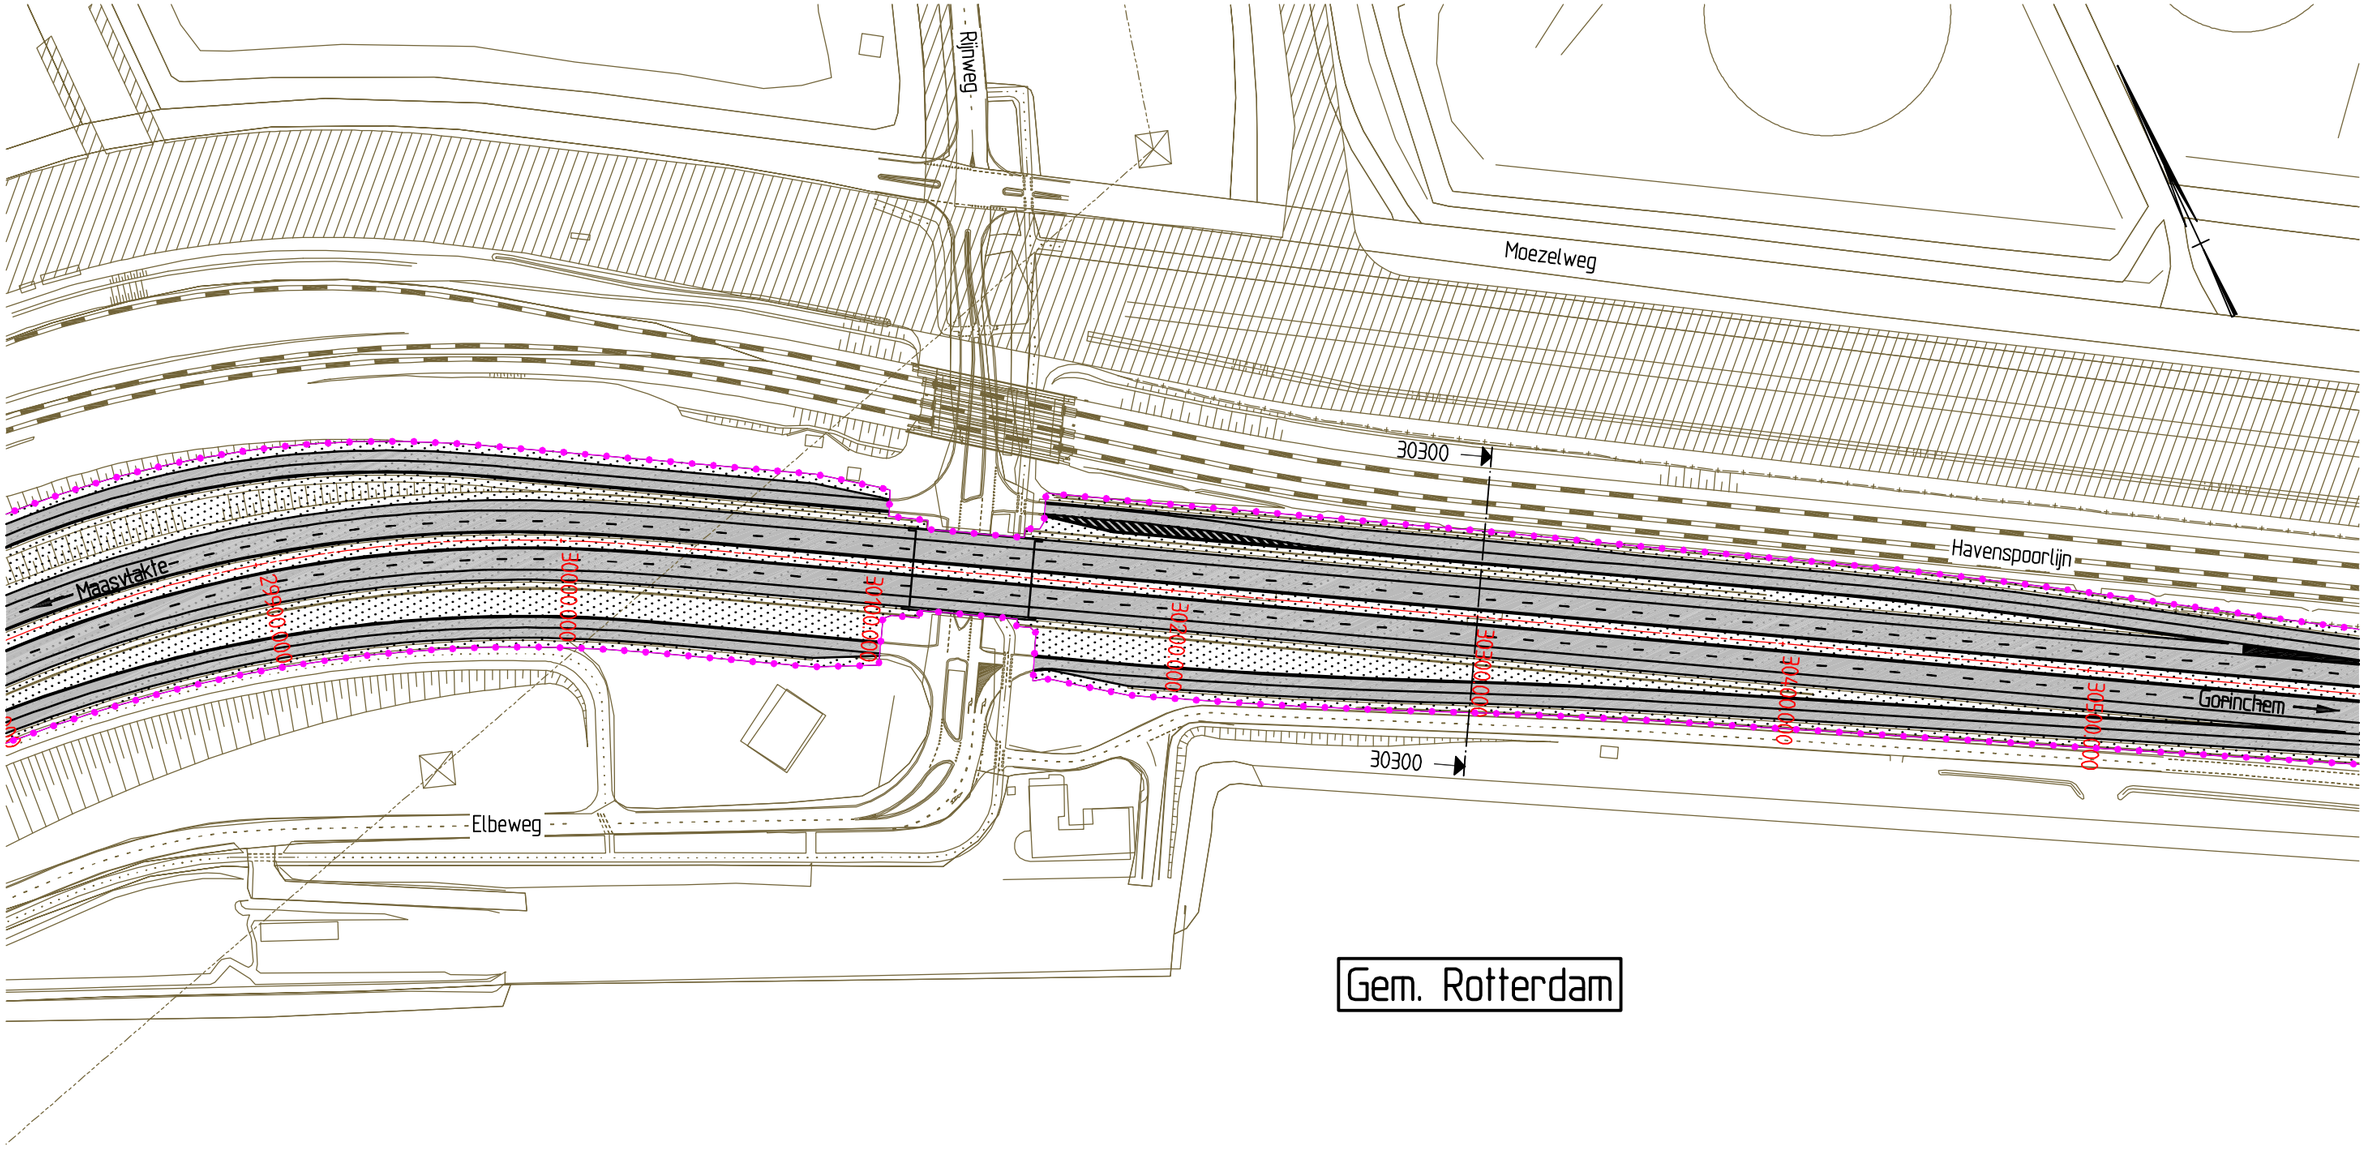


Gem. Rotterdam

Dwarsprofiel t.o.v. as A15

Metrering 30300

Schaal 1:500

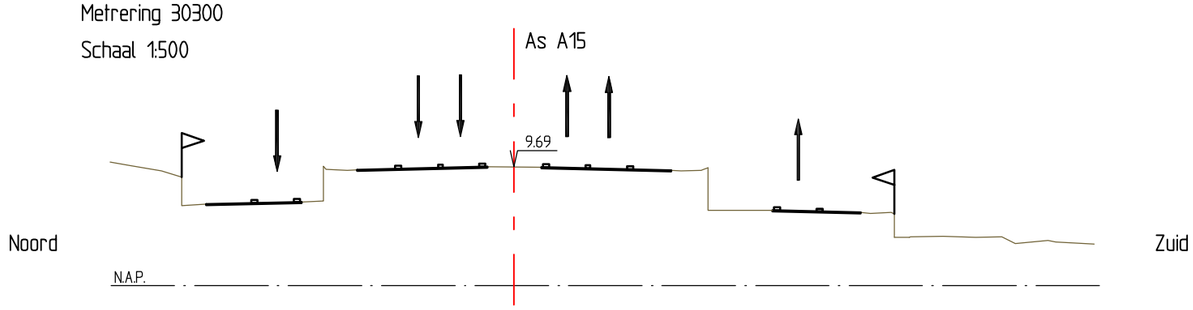

Rijkswaterstaat
Ministerie van Verkeer en Waterstaat

Tracébesluit A15

Gedeelte Maasvlakte - Vaanplein

metrering 29.850 - 30.580



schaal 1:2000

kaartblad 6 van 52

datum 25-01-2010

Voor aansluiting zie kaart 7

Voor aansluiting zie kaart 6

Voor aansluiting zie kaart 8

Gem. Rotterdam

Moezelweg

30800

Havenspoorlijn

Maasvlakte

Gorinchem


30800

Hartelkanaal

Dwarsprofiel t.o.v. as A15

Metrering 30800

Schaal 1:500

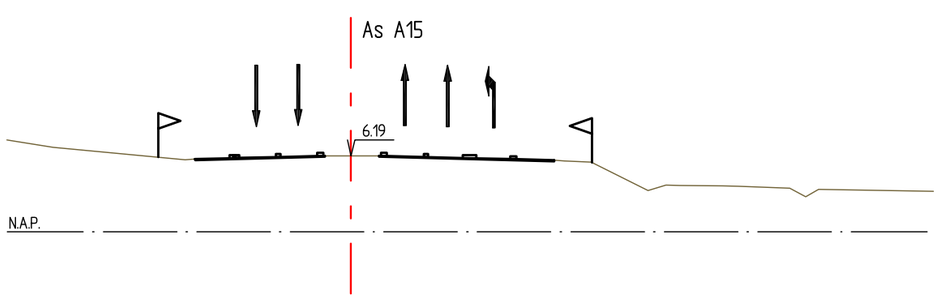

Rijkswaterstaat
Ministerie van Verkeer en Waterstaat

Tracébesluit A15

Gedeelte Maasvlakte - Vaanplein

metrering 30.580 - 31.330




schaal 1:2000

kaartblad 7 van 52

datum 25-01-2010

Voor aansluiting zie kaart 7

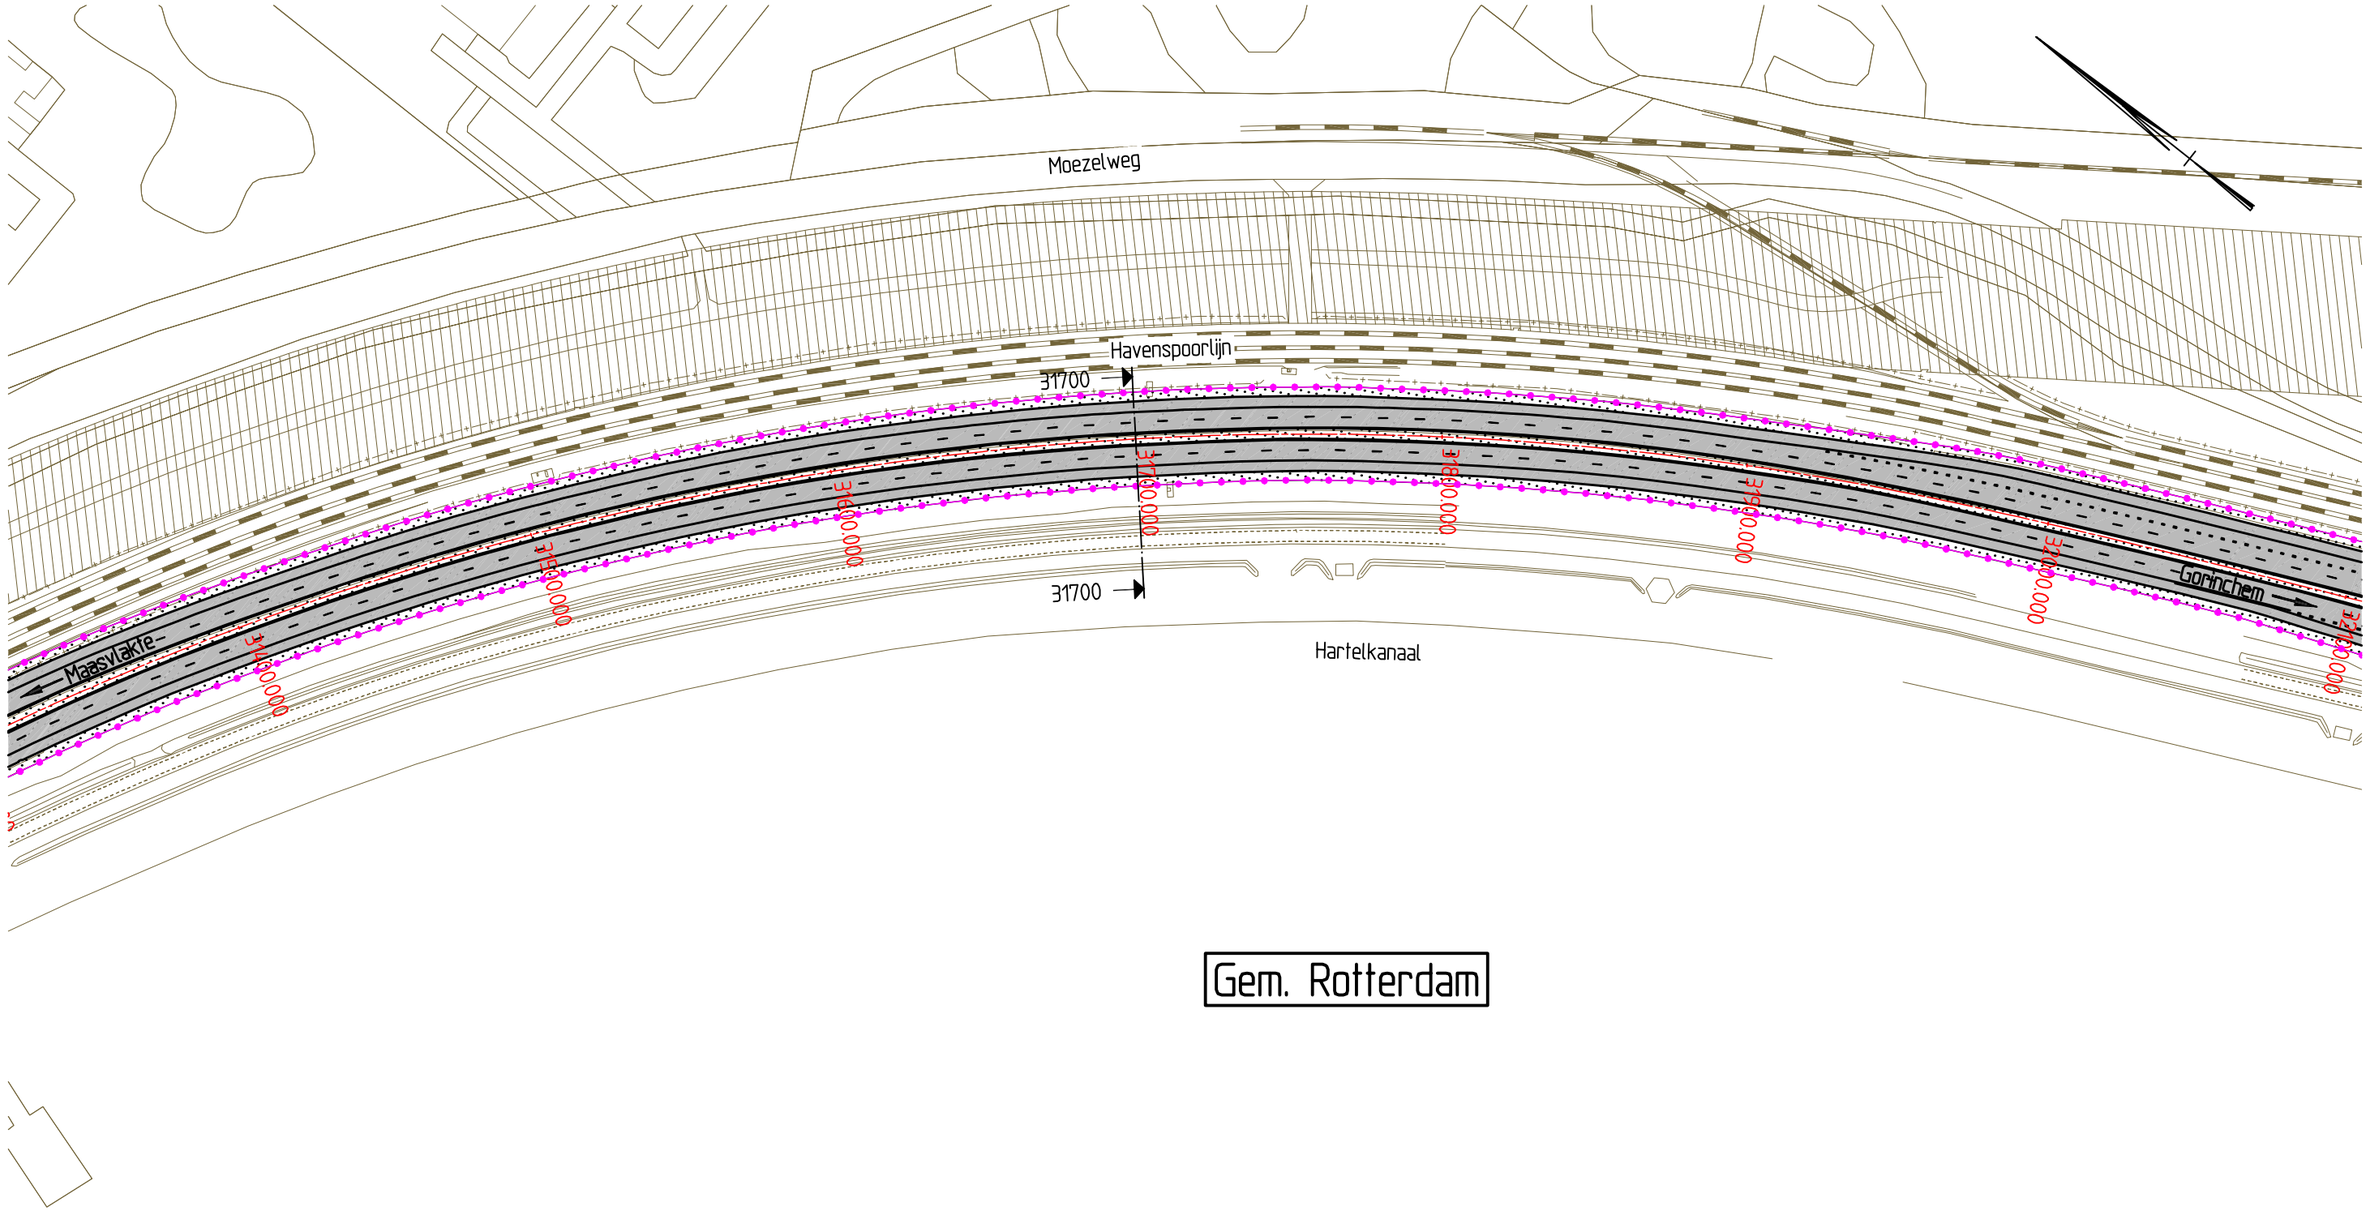


Gem. Rotterdam

Voor aansluiting zie kaart 9

Dwarsprofiel t.o.v. as A15

Metrering 31700

Schaal 1:500

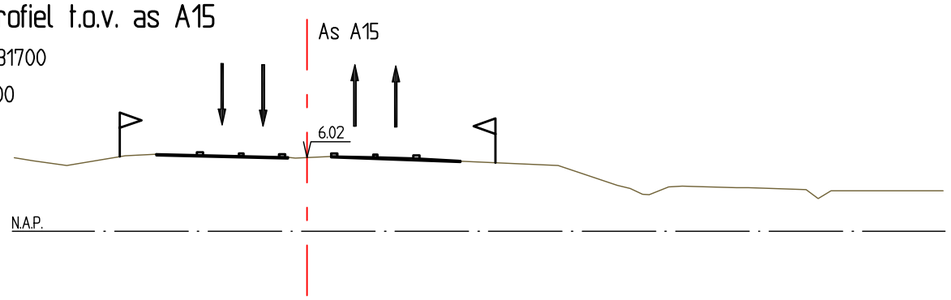


Rijkswaterstaat
Ministerie van Verkeer en Waterstaat

Tracébesluit A15

Gedeelte Maasvlakte - Vaanplein

metrering 31.330 - 32.100

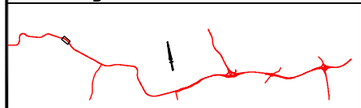


schaal 1:2000

kaartblad 8 van 52

datum 25-01-2010

Voor aansluiting zie kaart 8

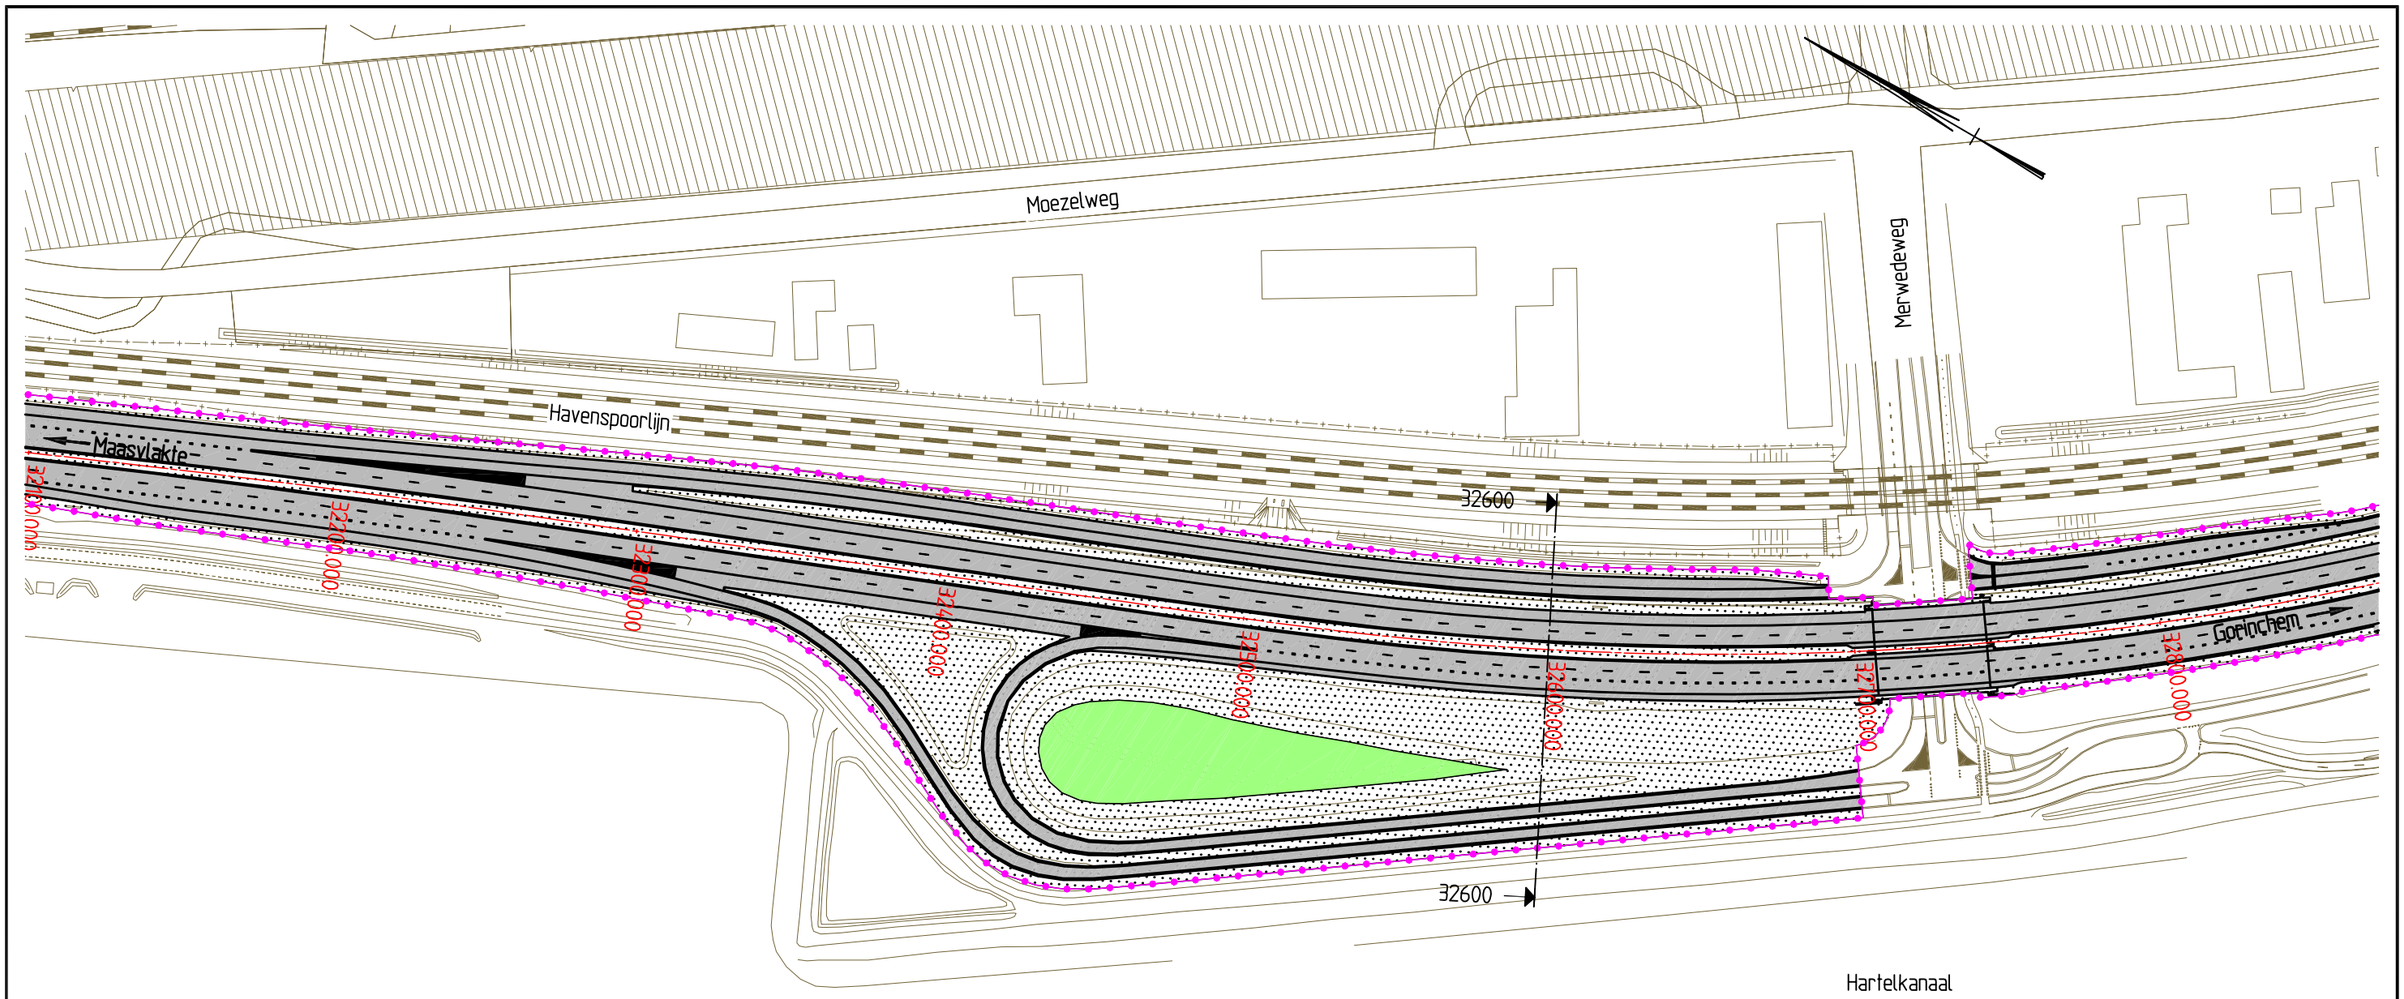


Gem. Rotterdam

Voor aansluiting zie kaart 10

Dwarsprofiel t.o.v. as A15

Metrering 32600

Schaal 1:500

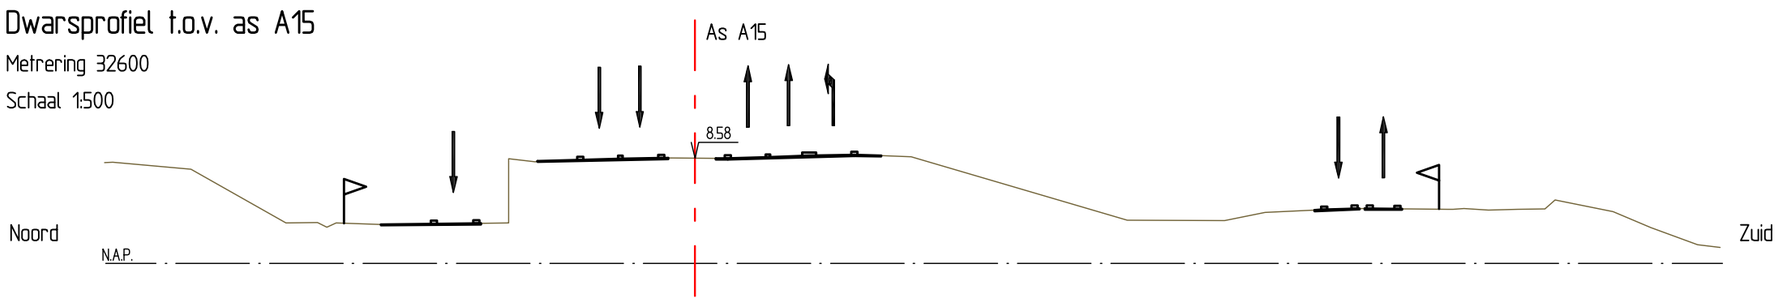

Rijkswaterstaat
Ministerie van Verkeer en Waterstaat

Tracébesluit A15

Gedeelte Maasvlakte - Vaanplein

metrering 32.100 - 32.860



schaal 1:2000

kaartblad 9 van 52

datum 25-01-2010

Voor aansluiting zie kaart 9

Moezelweg

Havenspoorlijn

Maasvlakte

33200

Gorinchem

33200

Hotel "De Beer"

Hartelkanaal


Voor aansluiting zie kaart 11

Gem. Rotterdam

Dwarsprofiel t.o.v. as A15

Metrering 33400

Schaal 1:500

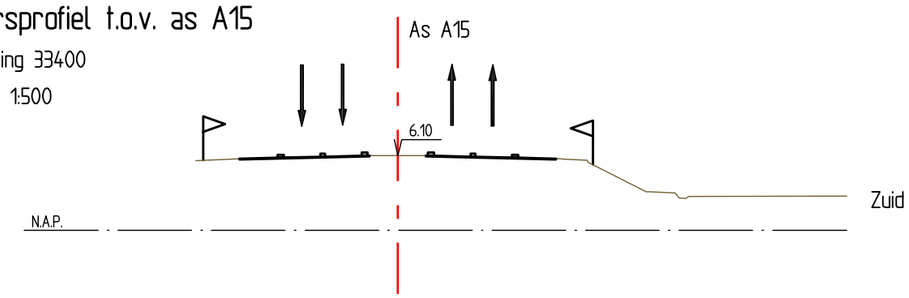

Rijkswaterstaat
Ministerie van Verkeer en Waterstaat

Tracébesluit A15

Gedeelte Maasvlakte - Vaanplein

metrering 32.860 - 33.610



schaal 1:2000

kaartblad 10 van 52

datum 25-01-2010

Voor aansluiting zie kaart 10

Moezelweg

Havenspoorlijn

34000

Maasvlakte

Gorinchem

Verzorgingsplaats Staaldiep

34000

Hartelkanaal


Voor aansluiting zie kaart 12

Gem. Rotterdam

Dwarsprofiel t.o.v. as A15

Metrering 34000

Schaal 1:500

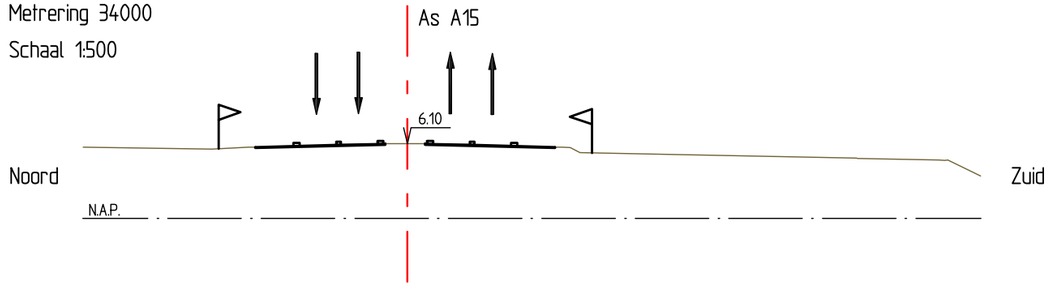


Rijkswaterstaat
Ministerie van Verkeer en Waterstaat

Tracébesluit A15

Gedeelte Maasvlakte - Vaanplein

metrering 33.610 - 34.380

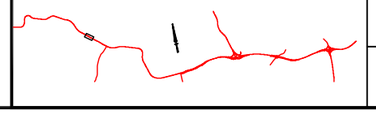

schaal 1:2000

kaartblad 11 van 52

datum 25-01-2010

Voor aansluiting zie kaart 11

Gem. Rotterdam

Moezelweg

Havenspoorlijn

34700

Maasvlakte

Gorinchem

34700

34400.000

34500.000

34600.000

34700.000

34800.000

34900.000

35000.000

35100.000


Hartelkanaal

Voor aansluiting zie kaart 13

Dwarsprofiel t.o.v. as A15

Metrering 34700

Schaal 1:500

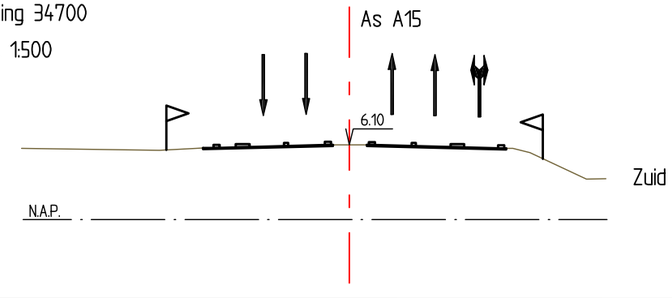

Rijkswaterstaat
Ministerie van Verkeer en Waterstaat

Tracébesluit A15

Gedeelte Maasvlakte - Vaanplein

metrering 34.380 - 35.150



schaal 1:2000

kaartblad 12 van 52

datum 25-01-2010

Voor aansluiting zie kaart 12

Moezelweg

Havenspoorlijn

Maasvlakte

35600

35600

Gorinchem

Hartelkanaal

Harmsenbrug

N57


Voor aansluiting zie kaart 14

Gem. Rotterdam

Dwarsprofiel t.o.v. as A15

Metrering 35600

Schaal 1:500

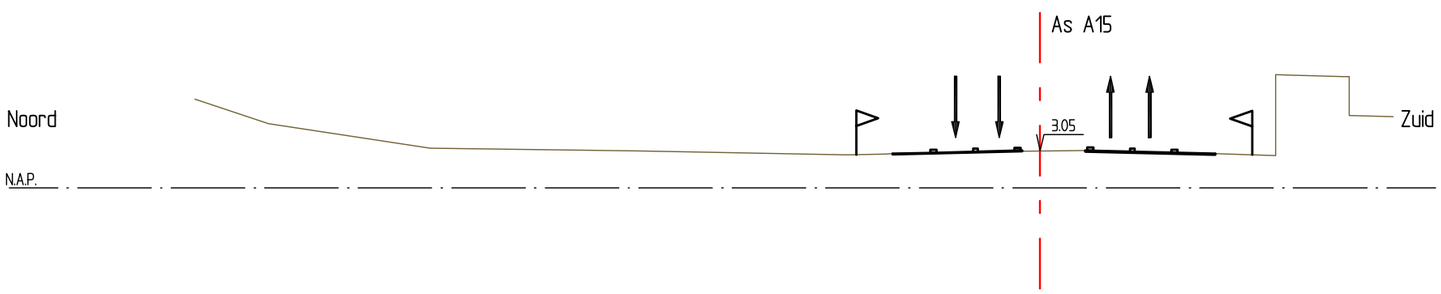

Rijkswaterstaat
Ministerie van Verkeer en Waterstaat

Tracébesluit A15

Gedeelte Maasvlakte - Vaanplein

metrering 35.150 - 35.910



schaal 1:2000

kaartblad 13 van 52

datum 25-01-2010

Voor aansluiting zie kaart 13

Moezelweg

Saarweg

Havenspoorlijn

Maasvlakte

Gorinchem

Neckarweg

36300

36300

36000

36100

36200

36400

36500

36600


Gem. Rotterdam

Voor aansluiting zie kaart 15

Dwarsprofiel t.o.v. as A15

Metrering 36300

Schaal 1:500

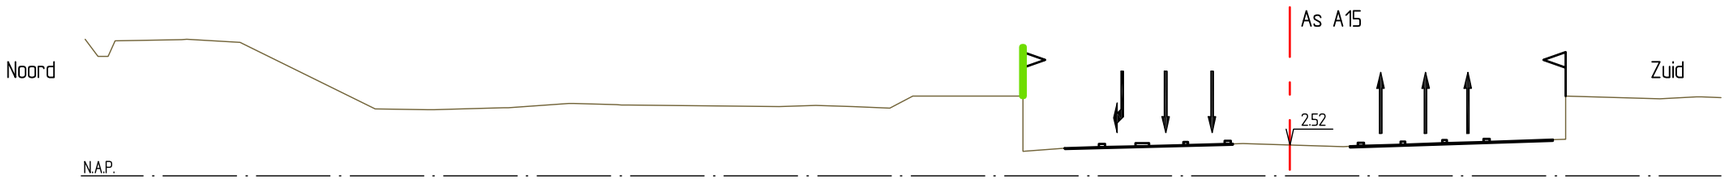

Rijkswaterstaat
Ministerie van Verkeer en Waterstaat

Tracébesluit A15

Gedeelte Maasvlakte - Vaanplein

metrering 35.910 - 36.670




schaal 1:2000

kaartblad 14 van 52

datum 25-01-2010

Voor aansluiting zie kaart 14

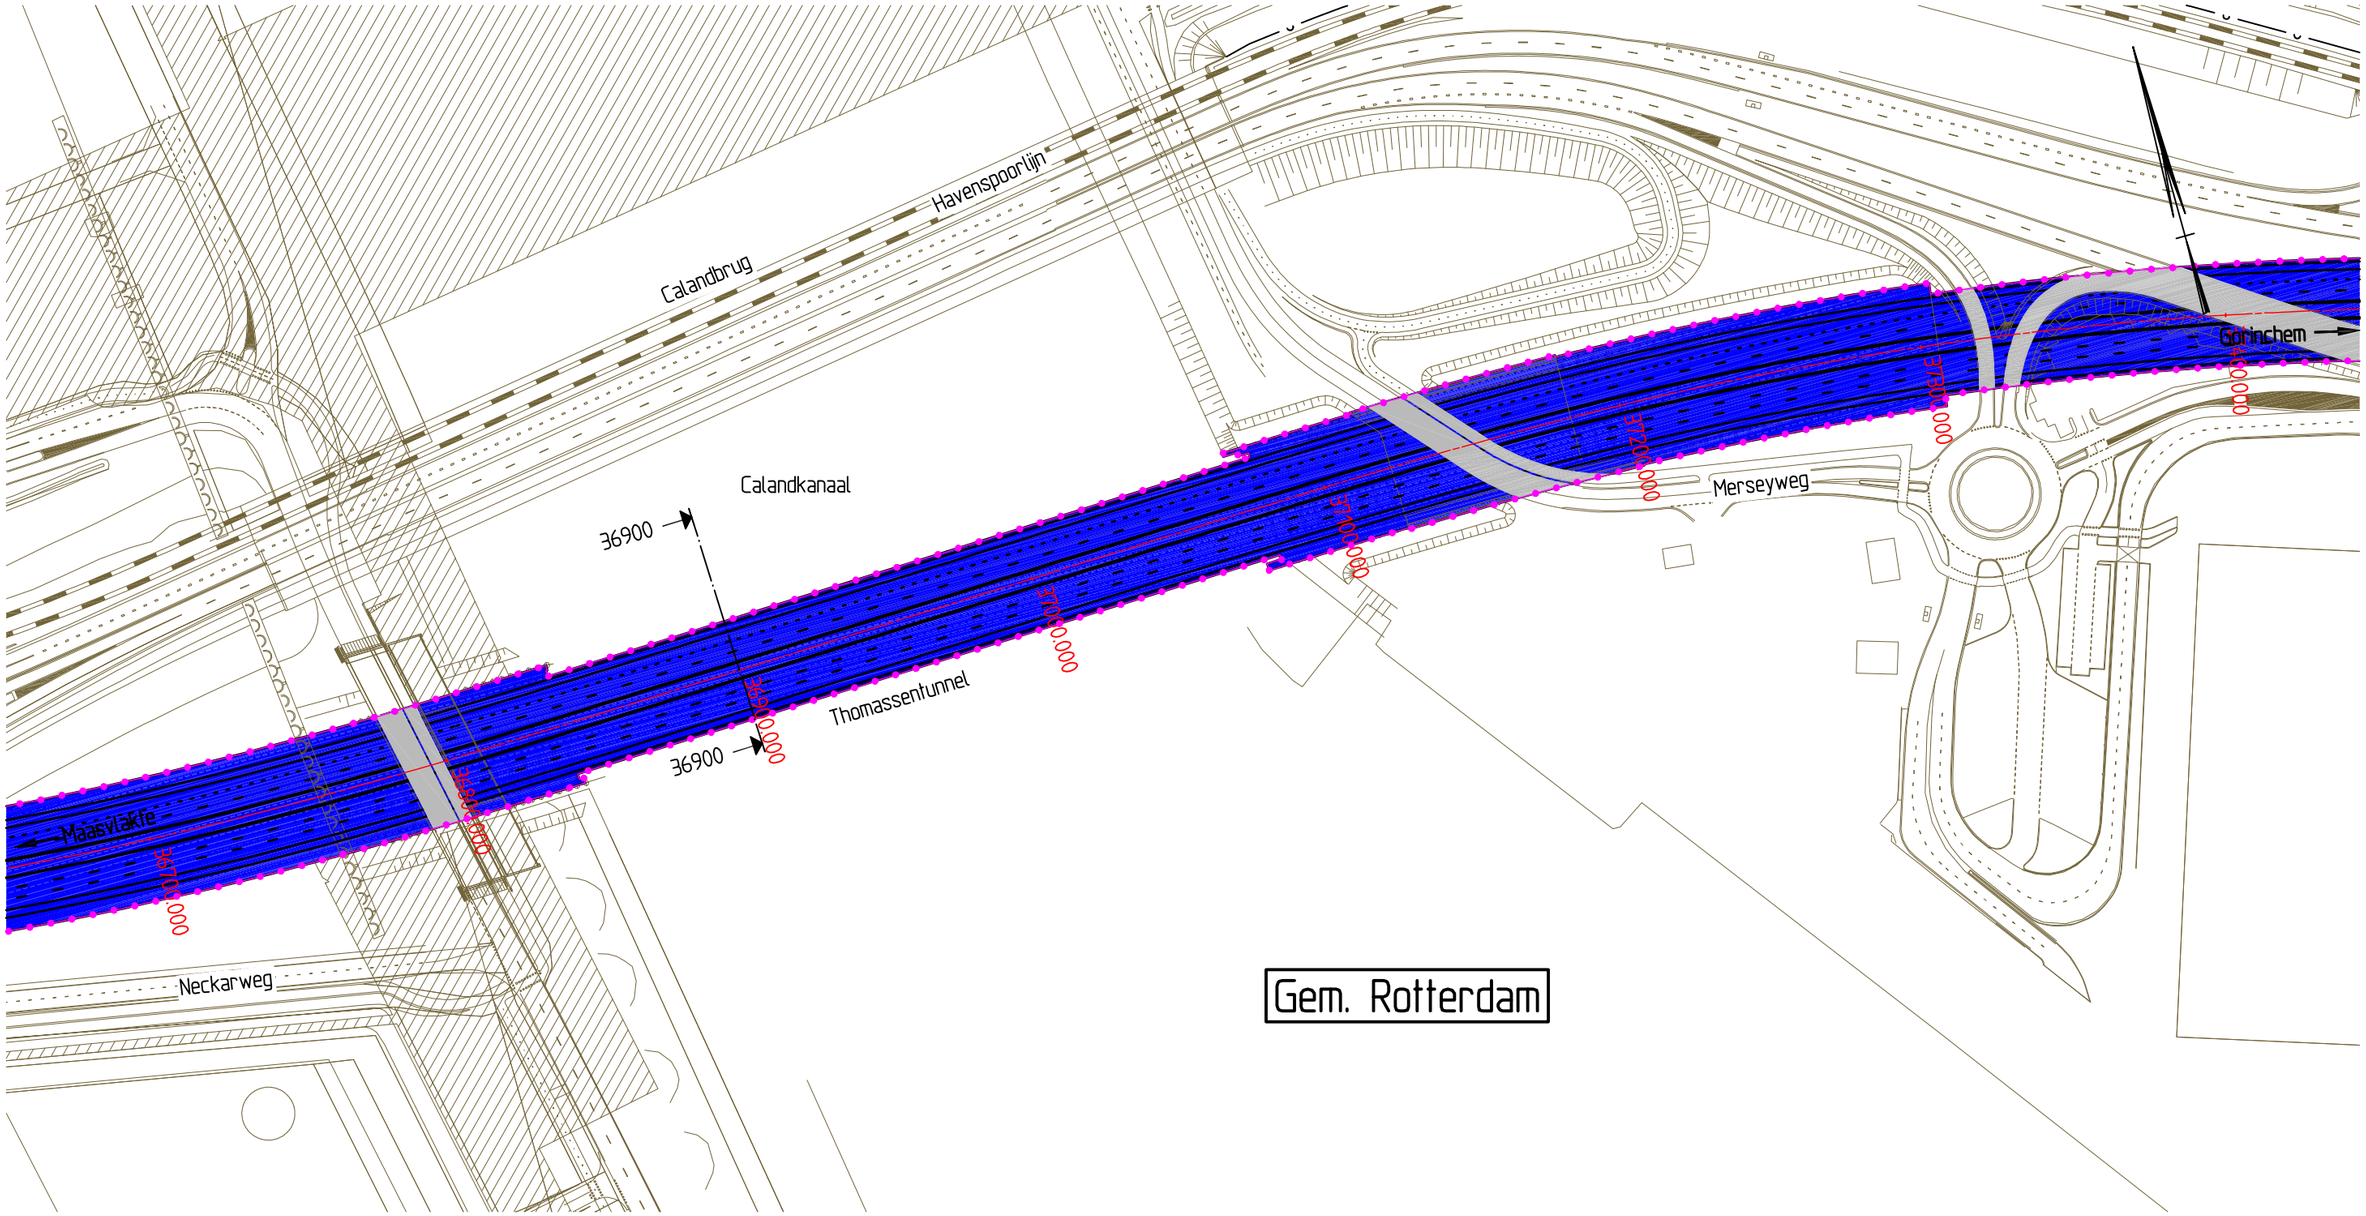

Gem. Rotterdam

Voor aansluiting zie kaart 16


N.A.P.

Noord — Zuid

Dwarsprofiel t.o.v. as A15

Metrering 36900

Schaal 1:500

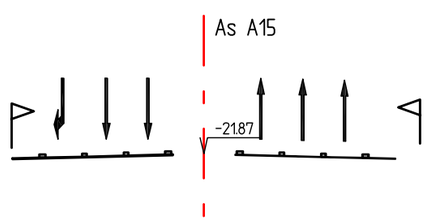

Rijkswaterstaat
Ministerie van Verkeer en Waterstaat

Tracébesluit A15

Gedeelte Maasvlakte - Vaanplein

metrering 36.670 - 37.440



schaal 1:2000

kaartblad 15 van 52

datum 25-01-2010

Voor aansluiting zie kaart 15

Gem. Rozenburg

Droespolderweg

37700

Havenspoorlijn

Maasvlakte

Gorinchem

37400.000

37600.000

37800.000

38000.000

38200.000

37700


Gem. Rotterdam

Voor aansluiting zie kaart 17

Dwarsprofiel t.o.v. as A15

Metrering 37700

Schaal 1:500

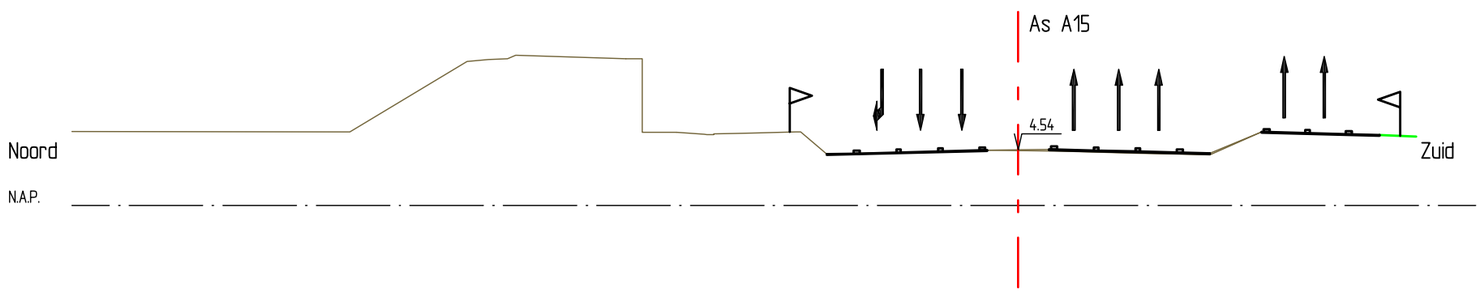


Rijkswaterstaat
Ministerie van Verkeer en Waterstaat

Tracébesluit A15

Gedeelte Maasvlakte - Vaanplein

metrering 37.440 - 38.190

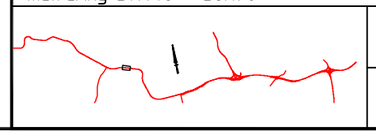

schaal 1:2000

kaartblad 16 van 52

datum 25-01-2010

Voor aansluiting zie kaart 16

Gem. Rozenburg

Droespolderweg

38600

Havenspoorlijn

Maasvlakte

Gorinchem

38200 38300 38400 38500 38600 38700 38800 38900 39000

38600


Gem. Rotterdam

Voor aansluiting zie kaart 18

Dwarsprofiel t.o.v. as A15

Metrering 38600

Schaal 1:500

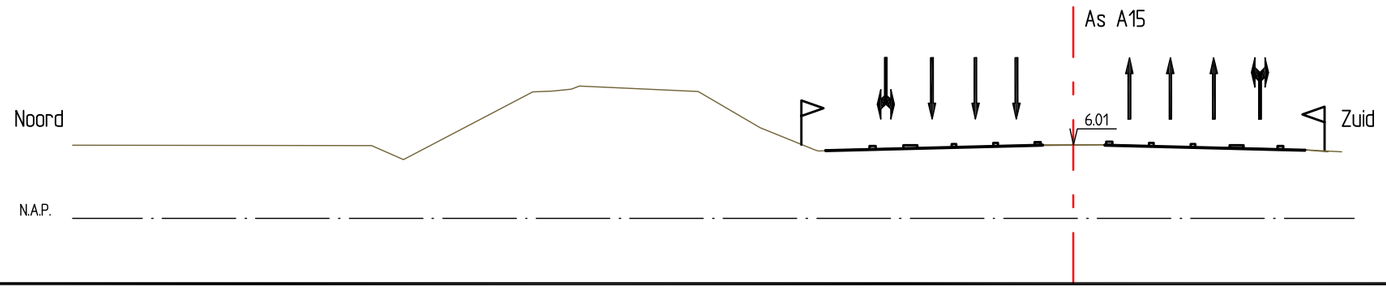

Rijkswaterstaat
Ministerie van Verkeer en Waterstaat

Tracébesluit A15

Gedeelte Maasvlakte - Vaanplein

metrering 38.190 - 38.930



schaal 1:2000

kaartblad 17 van 52

datum 25-01-2010

Voor aansluiting zie kaart 17

Voor aansluiting zie kaart 19

Droespolderweg

Boitekweg

Trentweg

Maasvlakte

Havenspoorlijn

Merseyweg

Gerinchem

Gem. Rotterdam


39200

39200

Dwarsprofiel t.o.v. as A15

Metrering 39200

Schaal 1:500

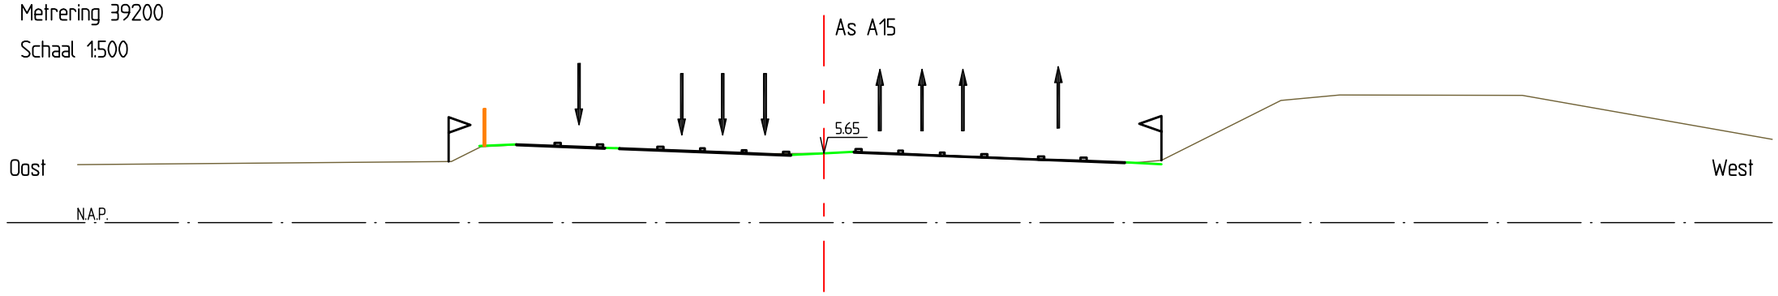

Rijkswaterstaat
Ministerie van Verkeer en Waterstaat

Tracébesluit A15

Gedeelte Maasvlakte - Vaanplein

metrering 38.930 - 39.740



schaal 1:2000

kaartblad 18 van 52

datum 25-01-2010

Voor aansluiting zie kaart 18

Voor aansluiting zie kaart 20

Gem. Rotterdam

Maasvlakte

Botlekweg

40100

Havenspoorlijn


Merseyweg

Gorinchem

Dwarsprofiel t.o.v. as A15

Metrering 40100

Schaal 1:500

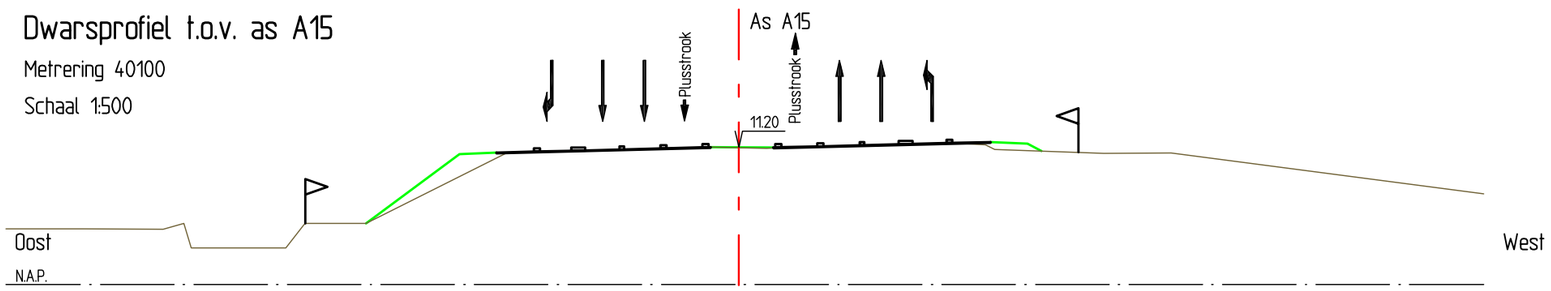

Rijkswaterstaat
Ministerie van Verkeer en Waterstaat

Tracébesluit A15

Gedeelte Maasvlakte - Vaanplein

metrering 39.740 - 40.480



schaal 1:2000

kaartblad 19 van 52

datum 25-01-2010