



Voor aansluiting zie kaart 19

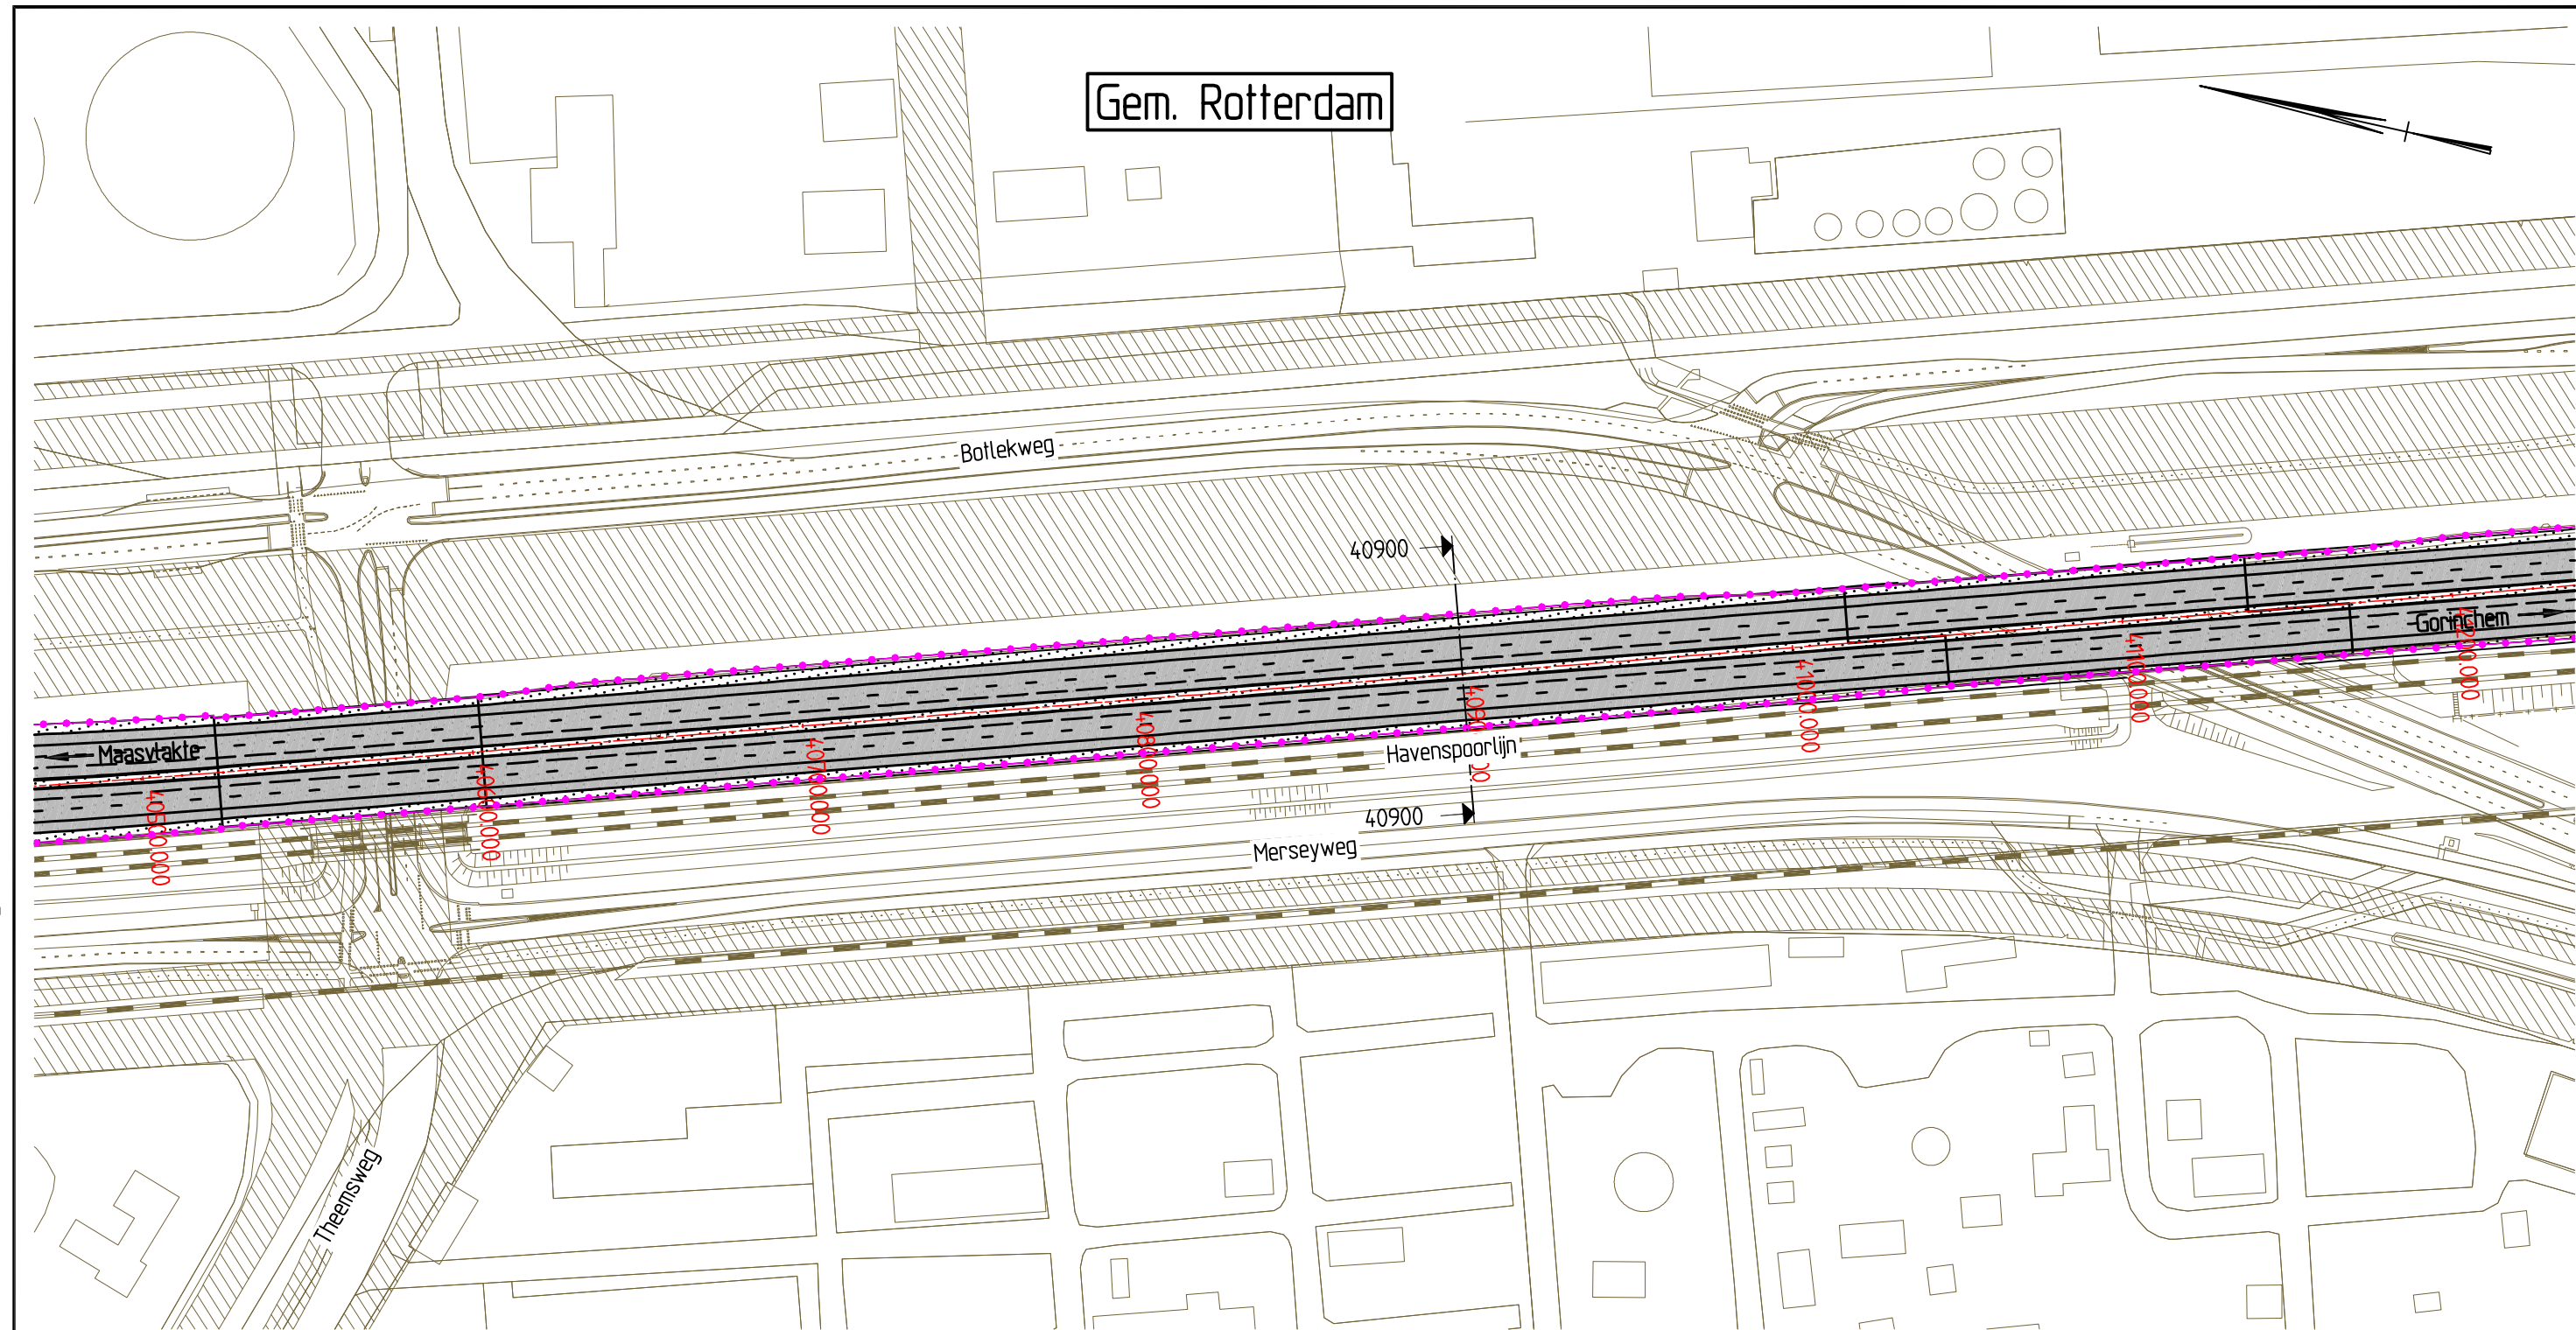


Voor aansluiting zie kaart 21

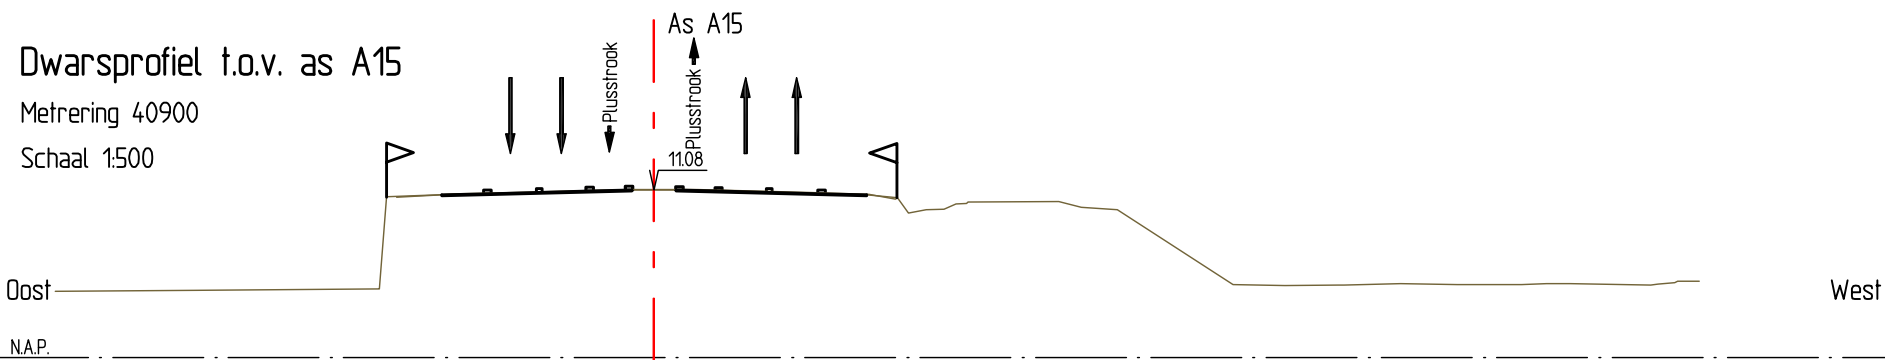

|   |                                                                                     |
|---|-------------------------------------------------------------------------------------|
|  <div>Rijkswaterstaat<br/>Ministerie van Verkeer en Waterstaat</div> |                                                                                     |
| <b>Tracébesluit A15</b>   |                                                                                     |
| Gedeelte Maasvlakte - Vaanplein   |                                                                                     |
| metrering 40.480 - 41.230   |                                                                                     |
|                                                                      | <div>schaal 1:2000</div> <div>kaartblad 20 van 52</div> <div>datum 25-01-2010</div> |




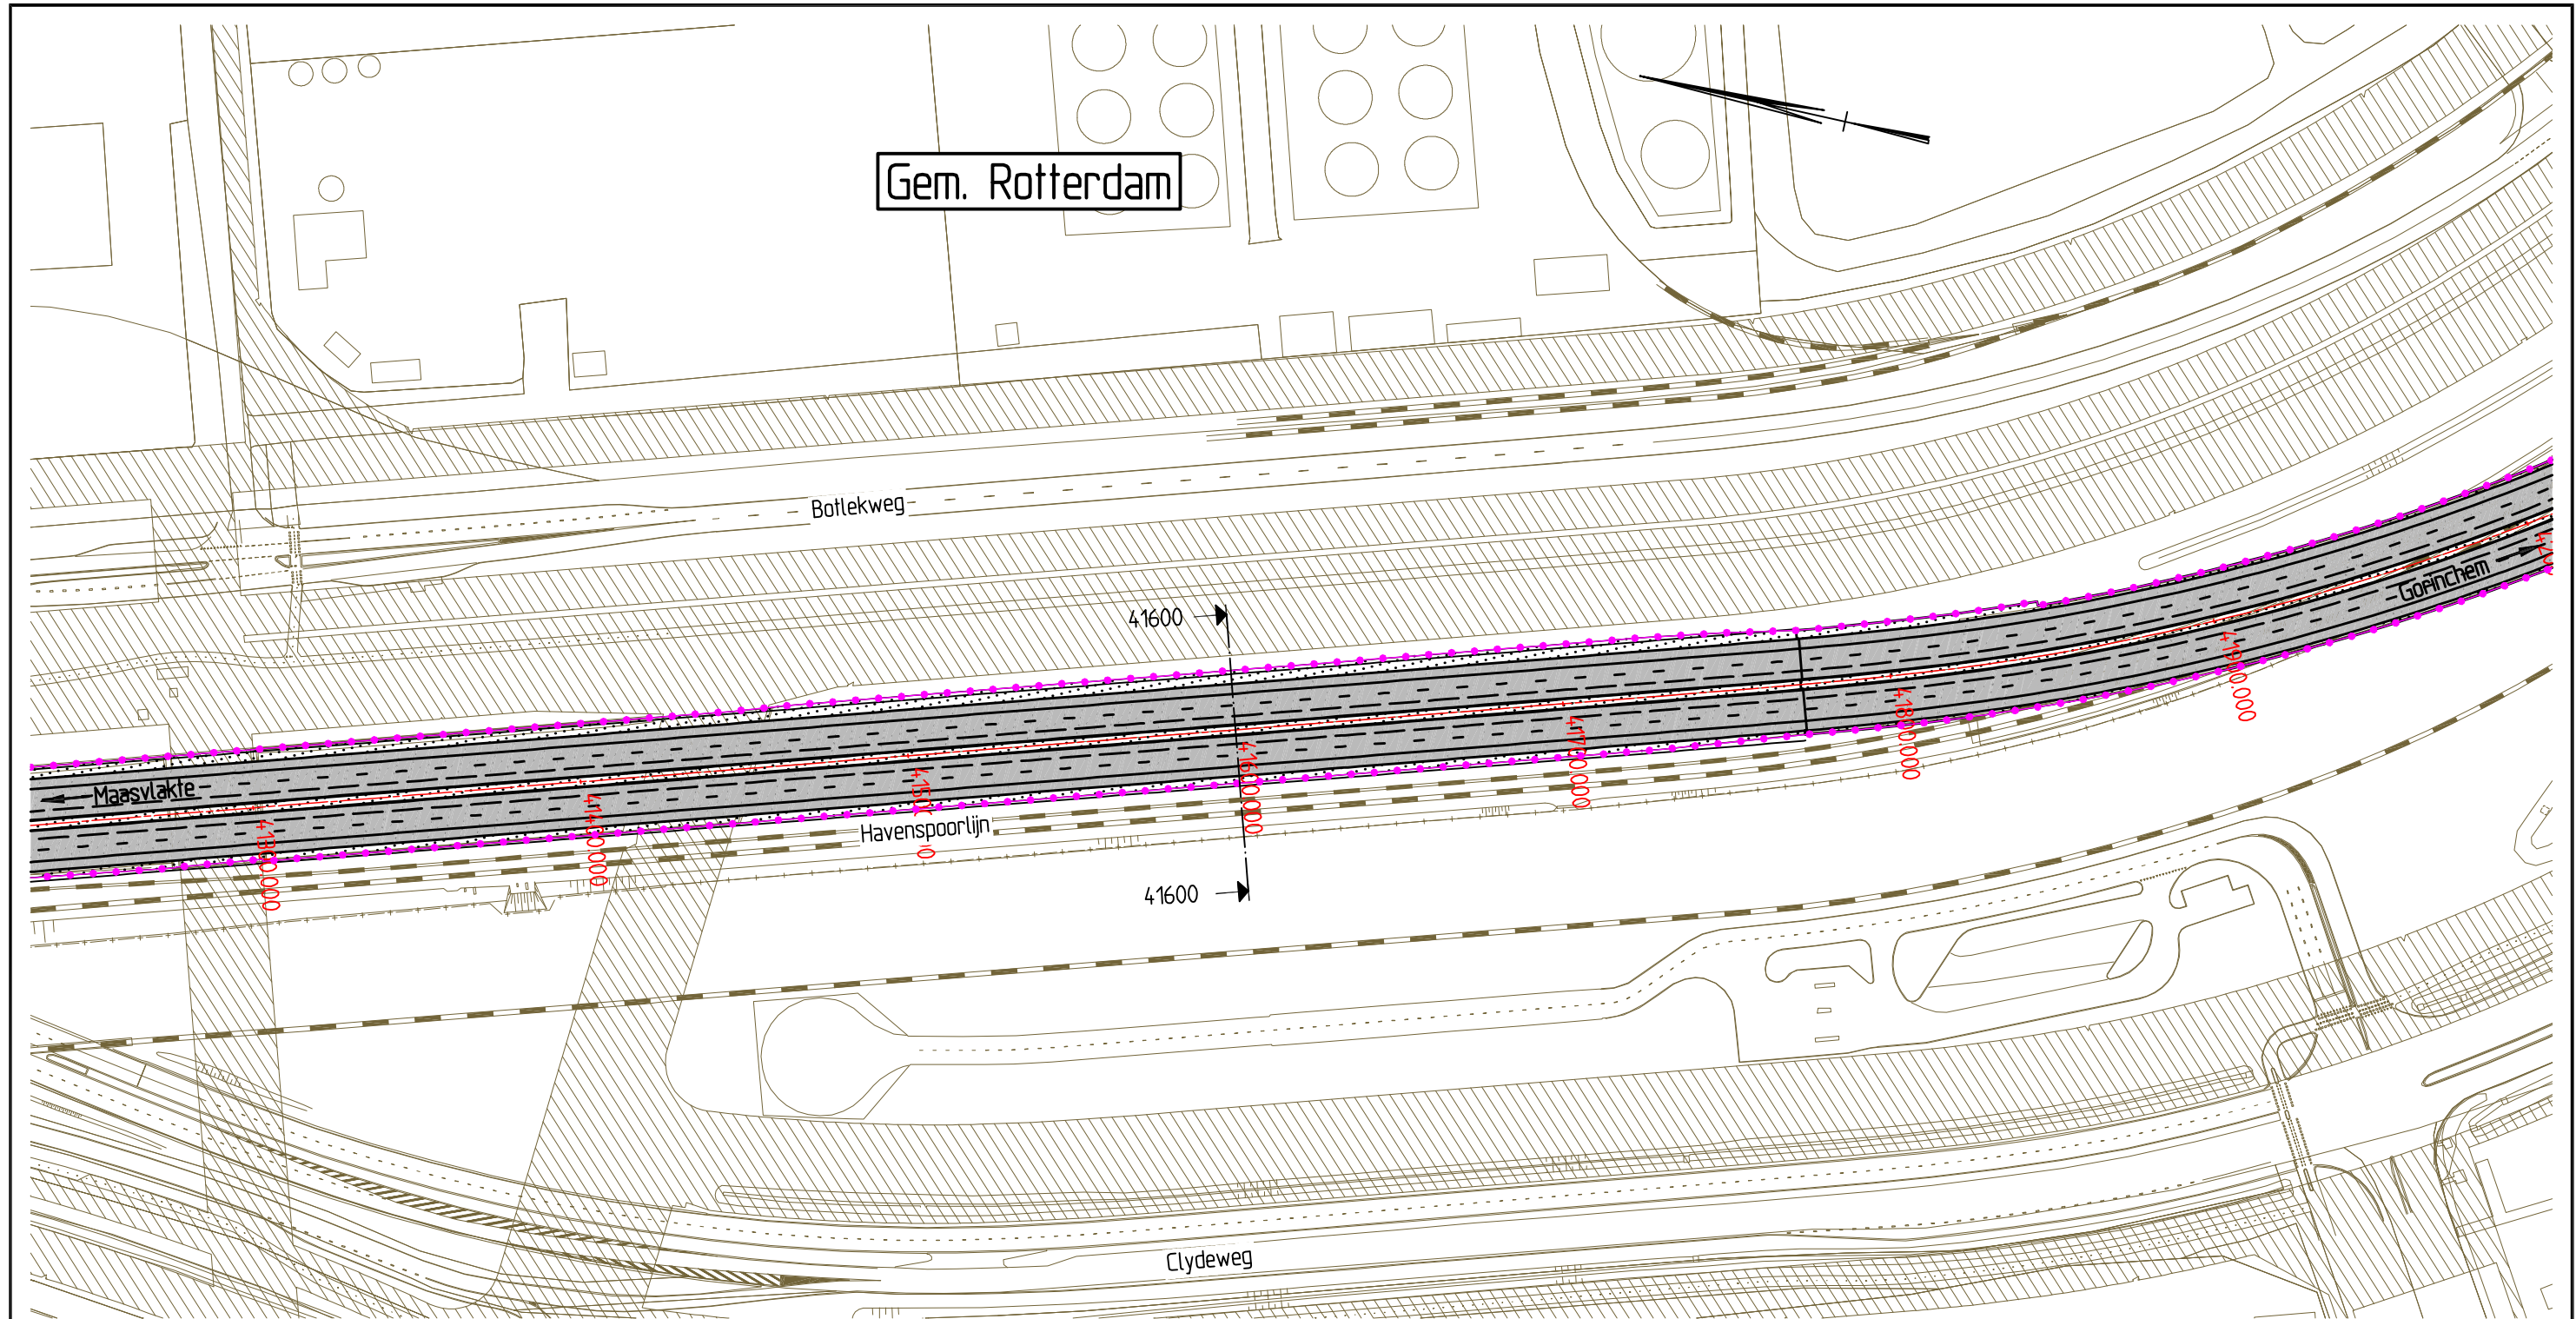

### Dwarsprofiel t.o.v. as A15

Metreering 41600

Schaal 1:500

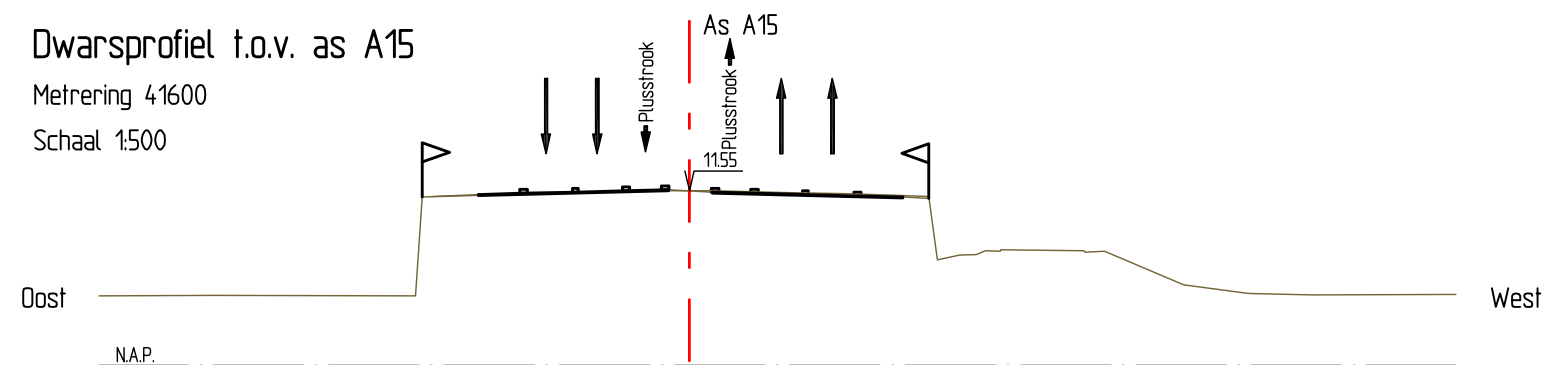

## Tracébesluit A15

Gedeelte Maasvlakte - Vaanplein


metreering 41.230 - 41.990



schaal 1:2000  
kaartblad 21 van 52  
datum 25-01-2010



Voor aansluiting zie kaart 21

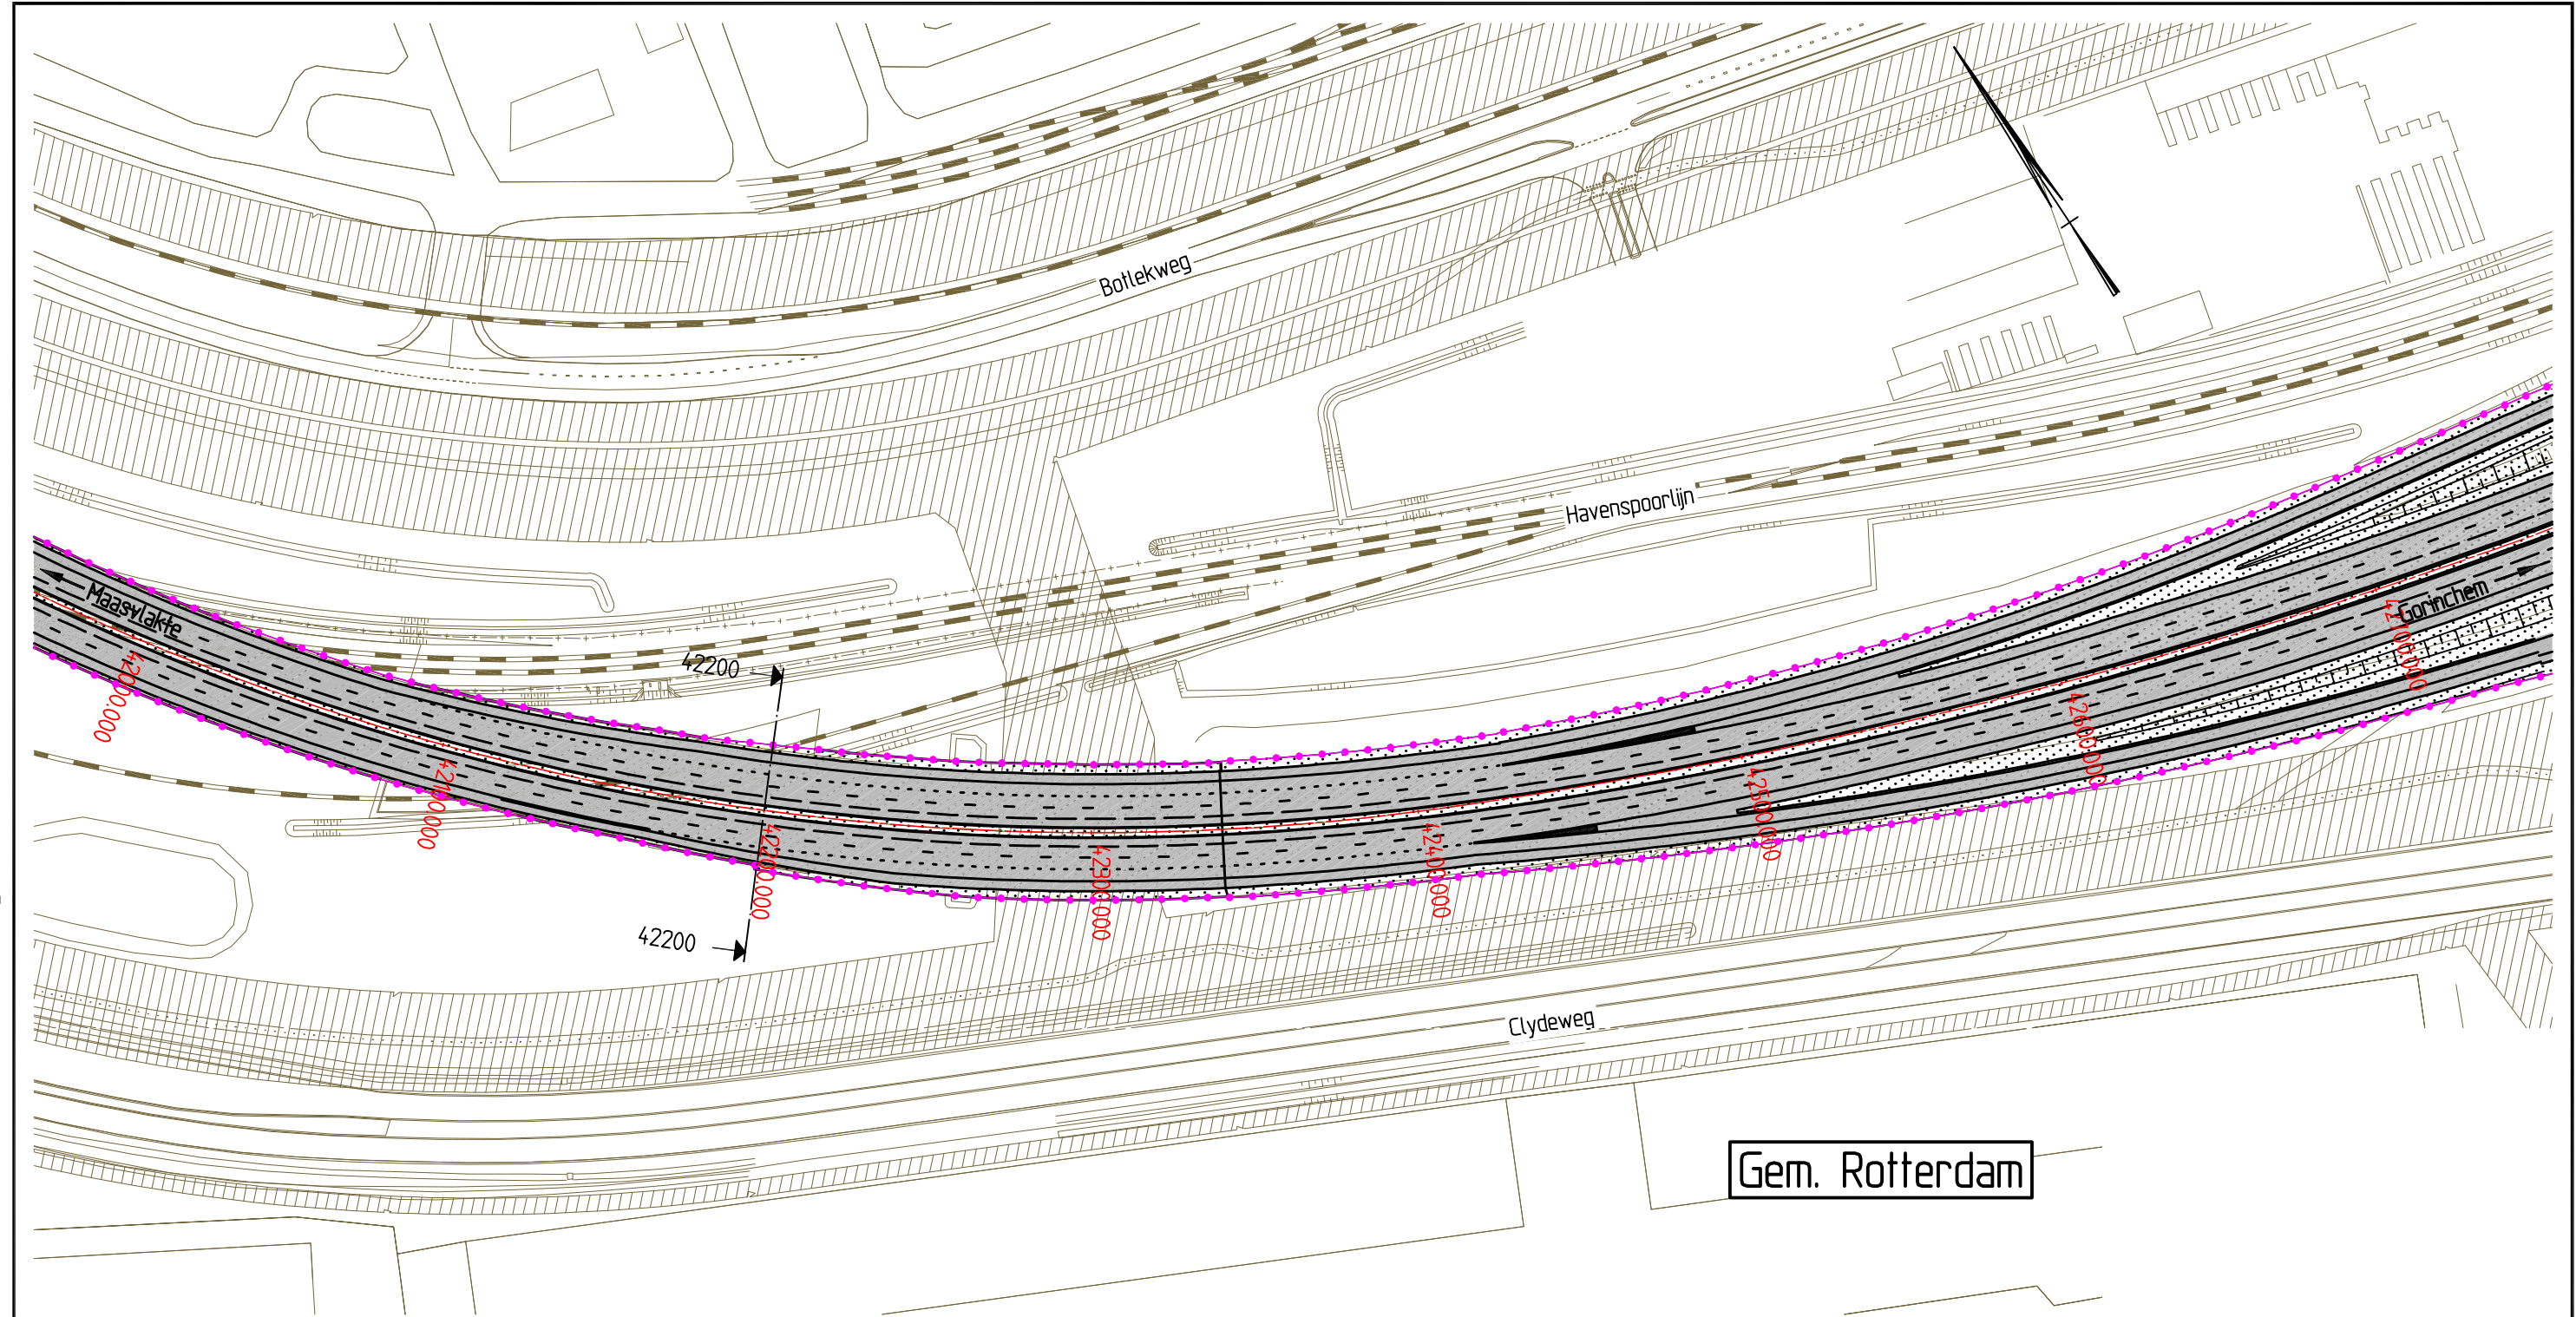


Voor aansluiting zie kaart 23

### Dwarsprofiel t.o.v. as A15

Metrering 42200

Schaal 1:500

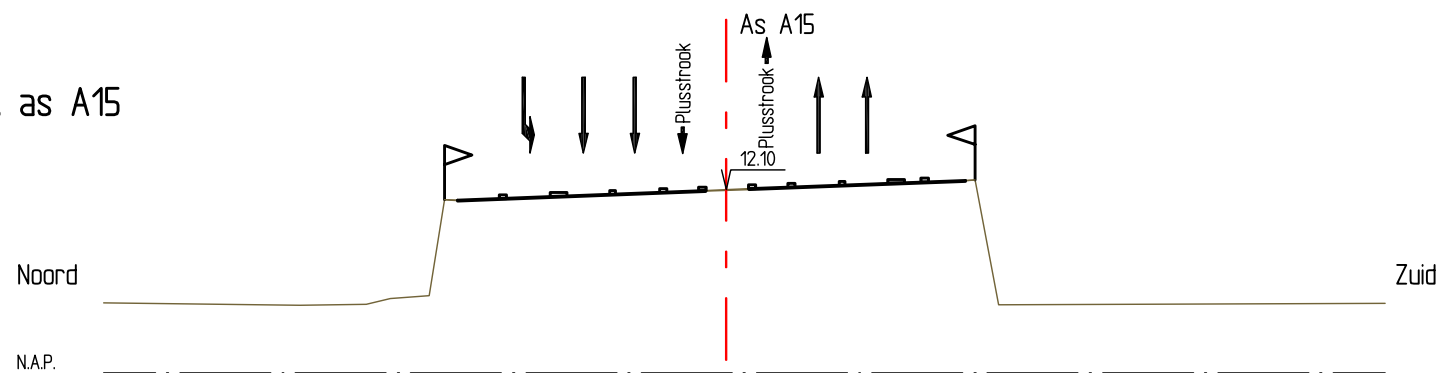

## Tracébesluit A15

Gedeelte Maasvlakte - Vaanplein


metrering 41.990 - 42.720



schaal 1:2000  
kaartblad 22 van 52  
datum 25-01-2010



Voor aansluiting zie kaart 22

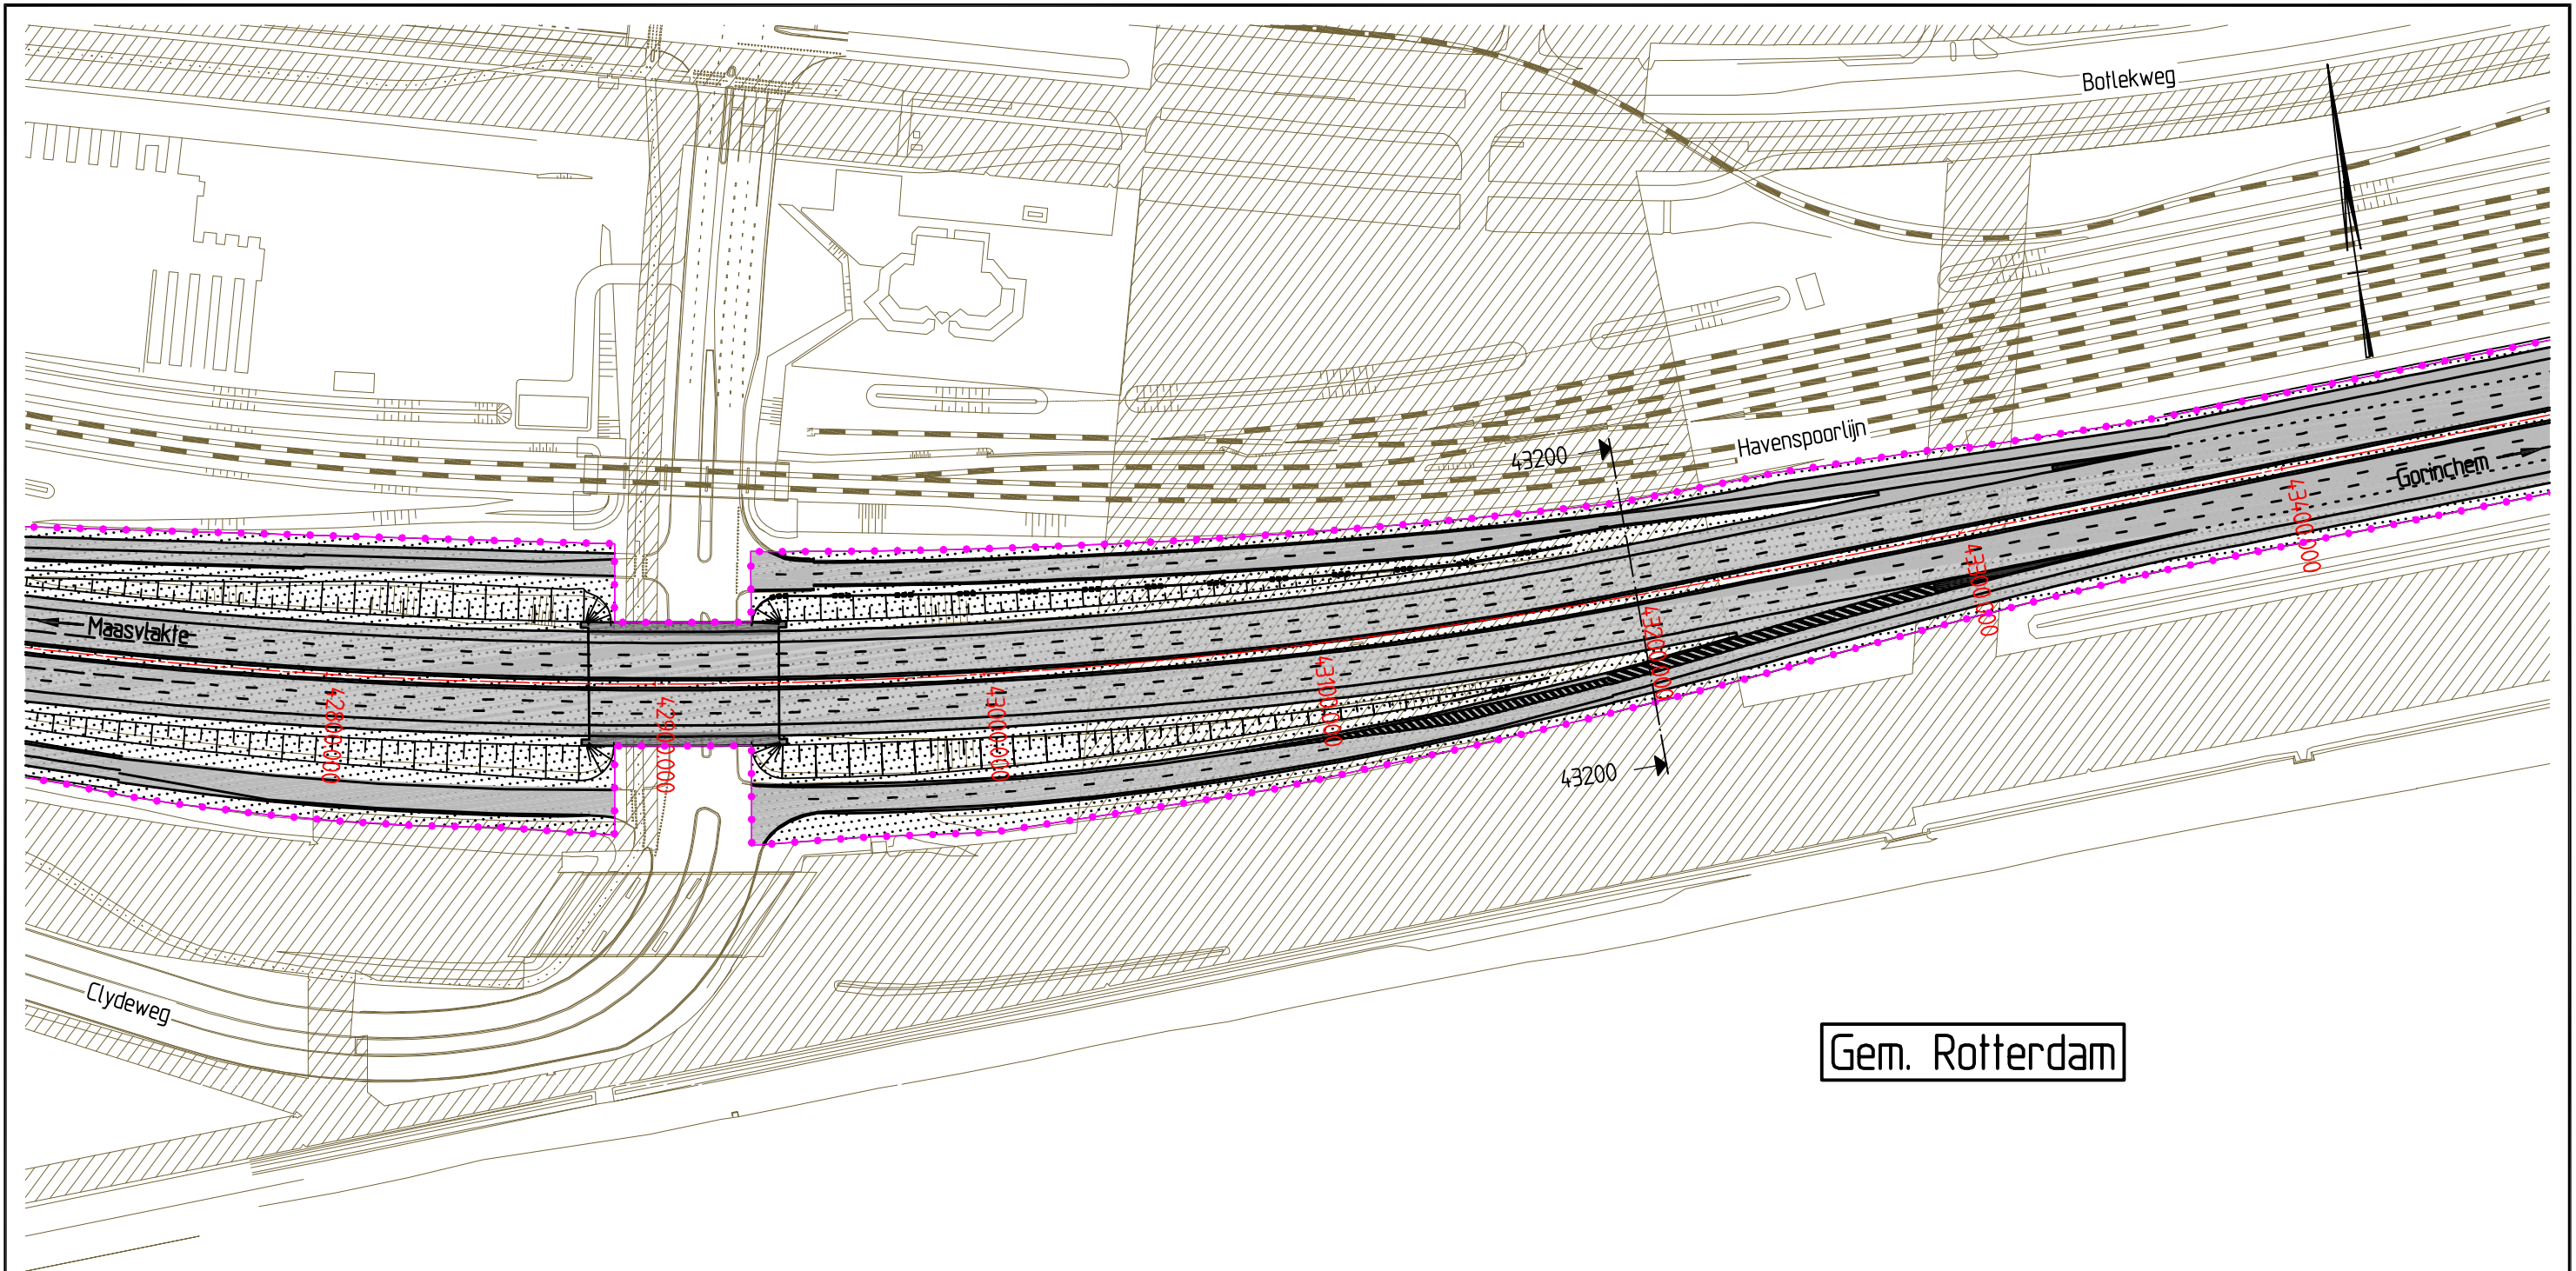


Voor aansluiting zie kaart 24

### Dwarsprofiel t.o.v. as A15

Metreering 43200

Schaal 1:500

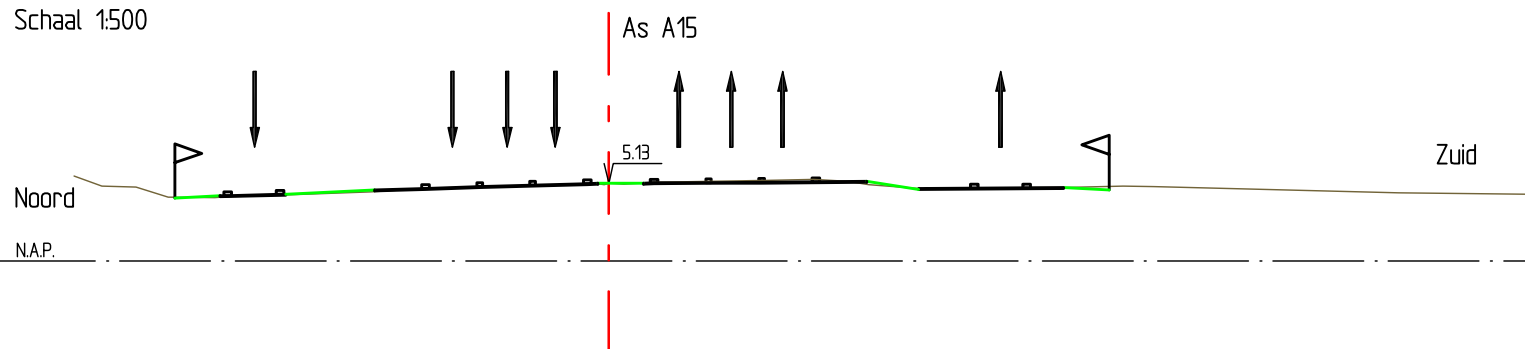

Gem. Rotterdam



### Tracébesluit A15

Gedeelte Maasvlakte - Vaanplein


metreering 42.720 - 43.480



schaal 1:2000  
kaartblad 23 van 52  
datum 25-01-2010




Voor aansluiting zie kaart 23

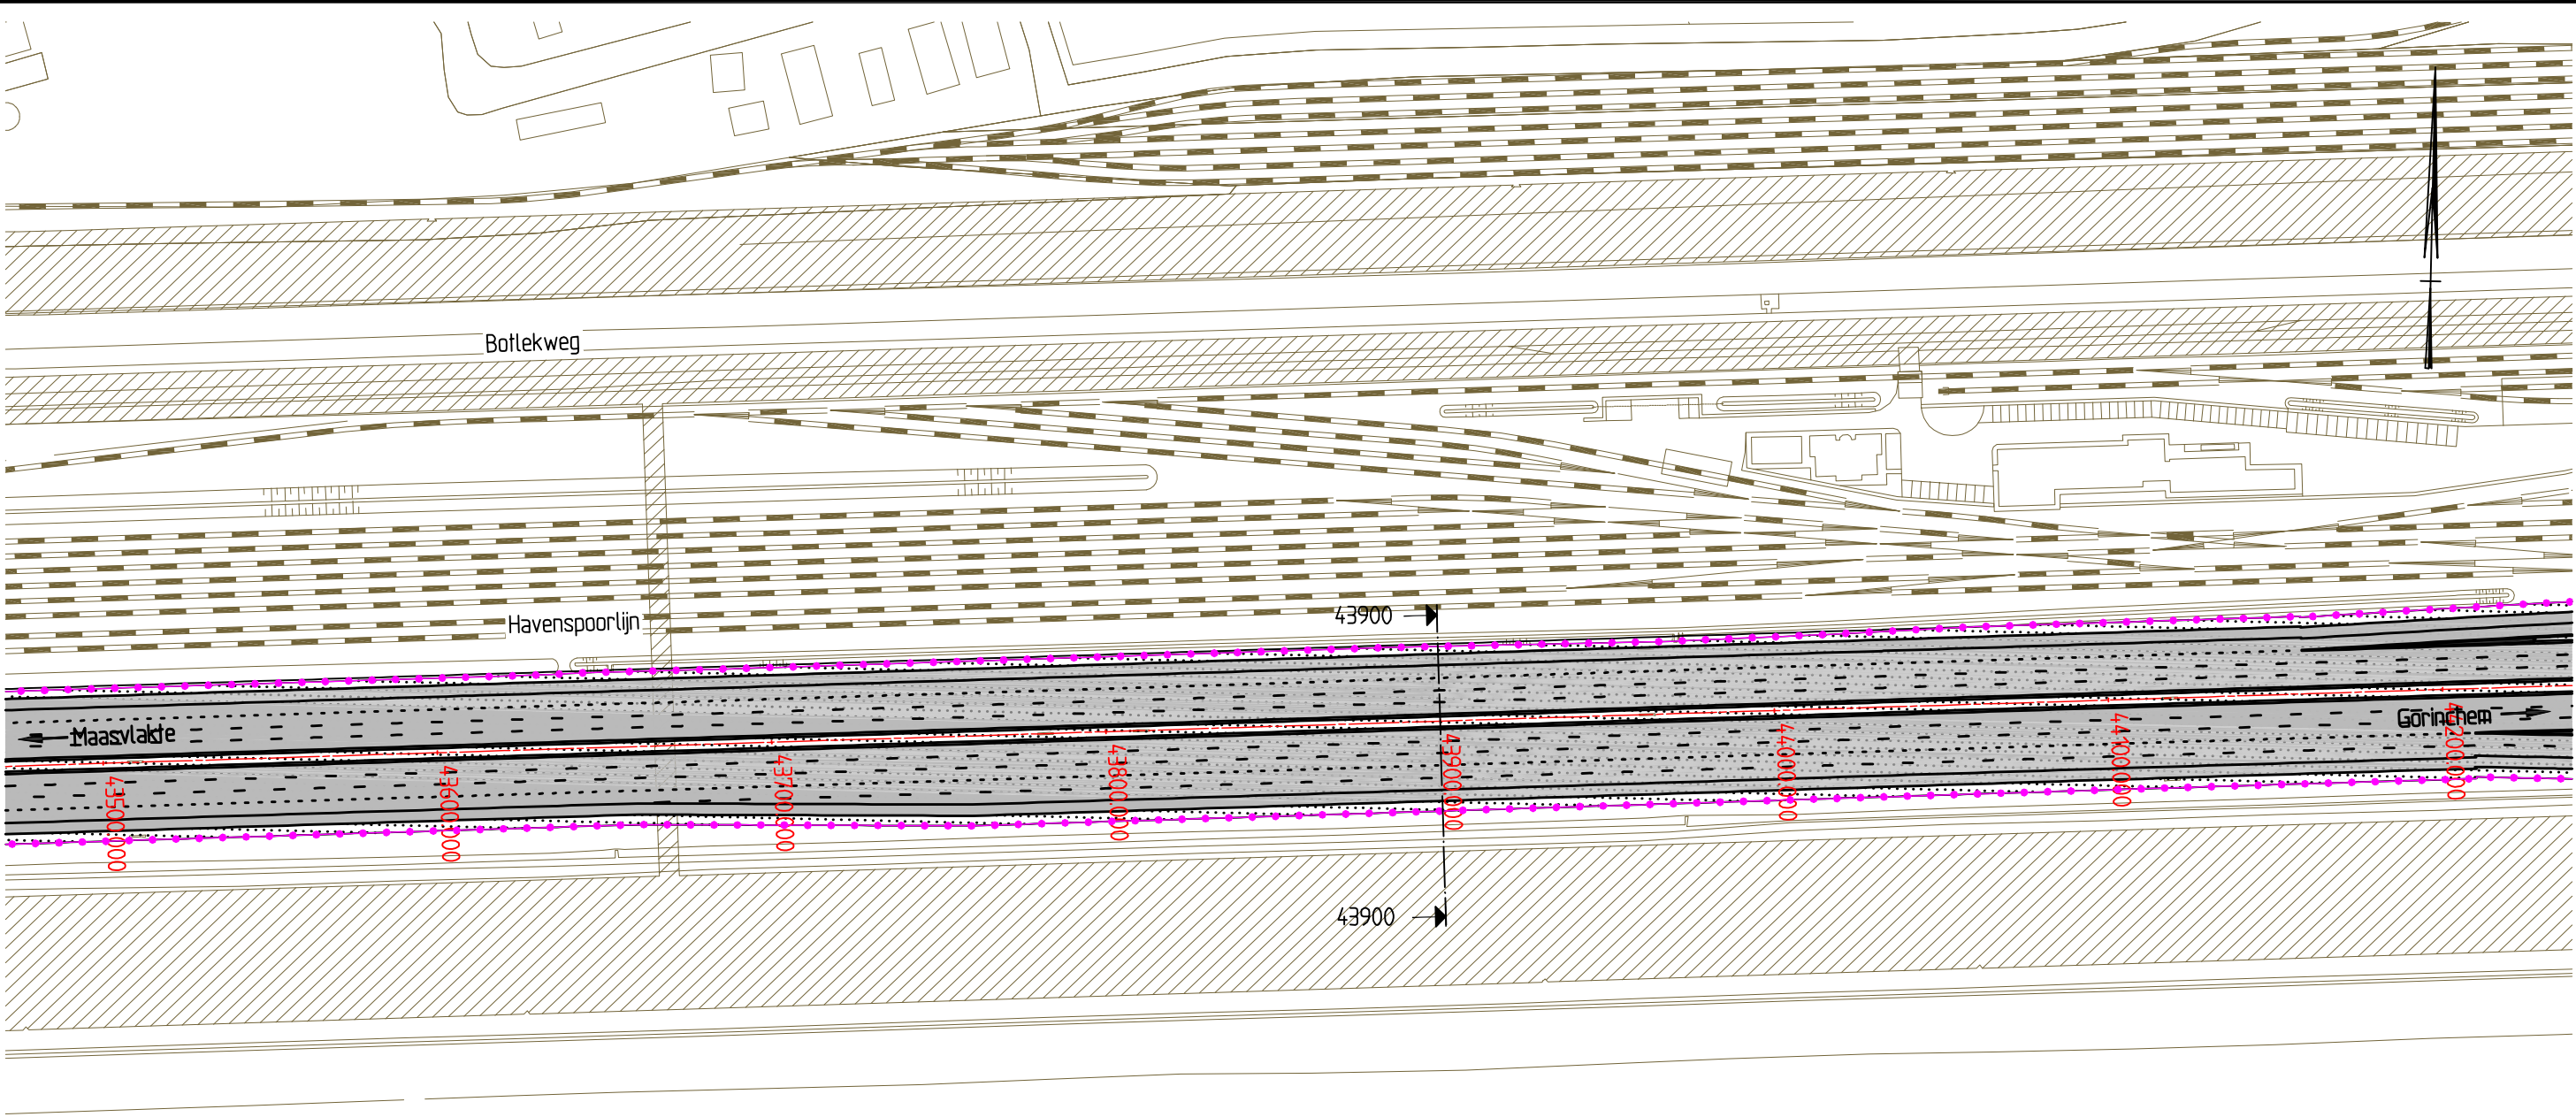

Voor aansluiting zie kaart 25

Dwarsprofiel t.o.v. as A15

Metreering 43900  
Schaal 1:500

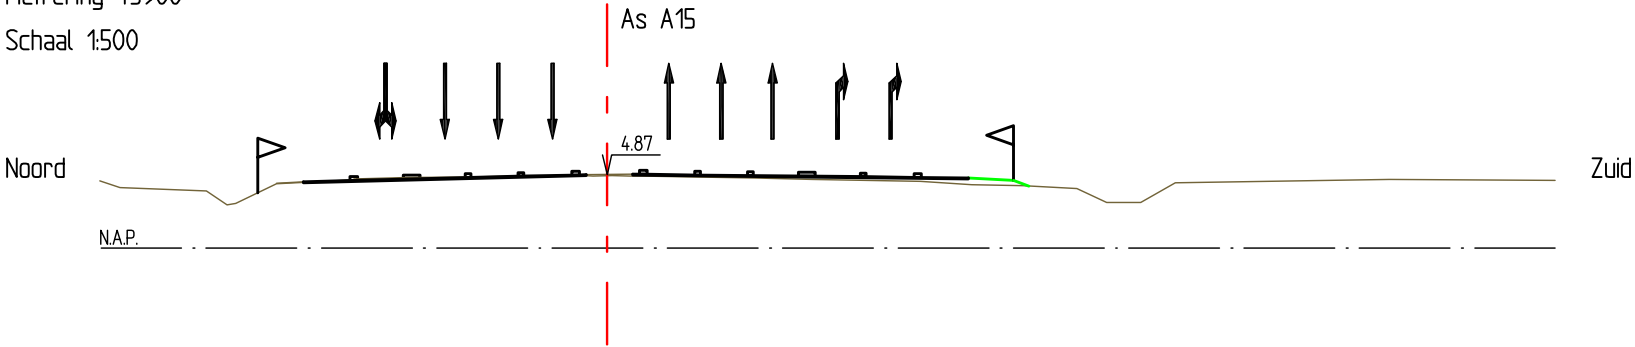

Tracébesluit A15  
Gedeelte Maasvlakte - Vaanplein


metreering 43.480 - 44.230



schaal 1:2000  
kaartblad 24 van 52  
datum 25-01-2010



Voor aansluiting zie kaart 24

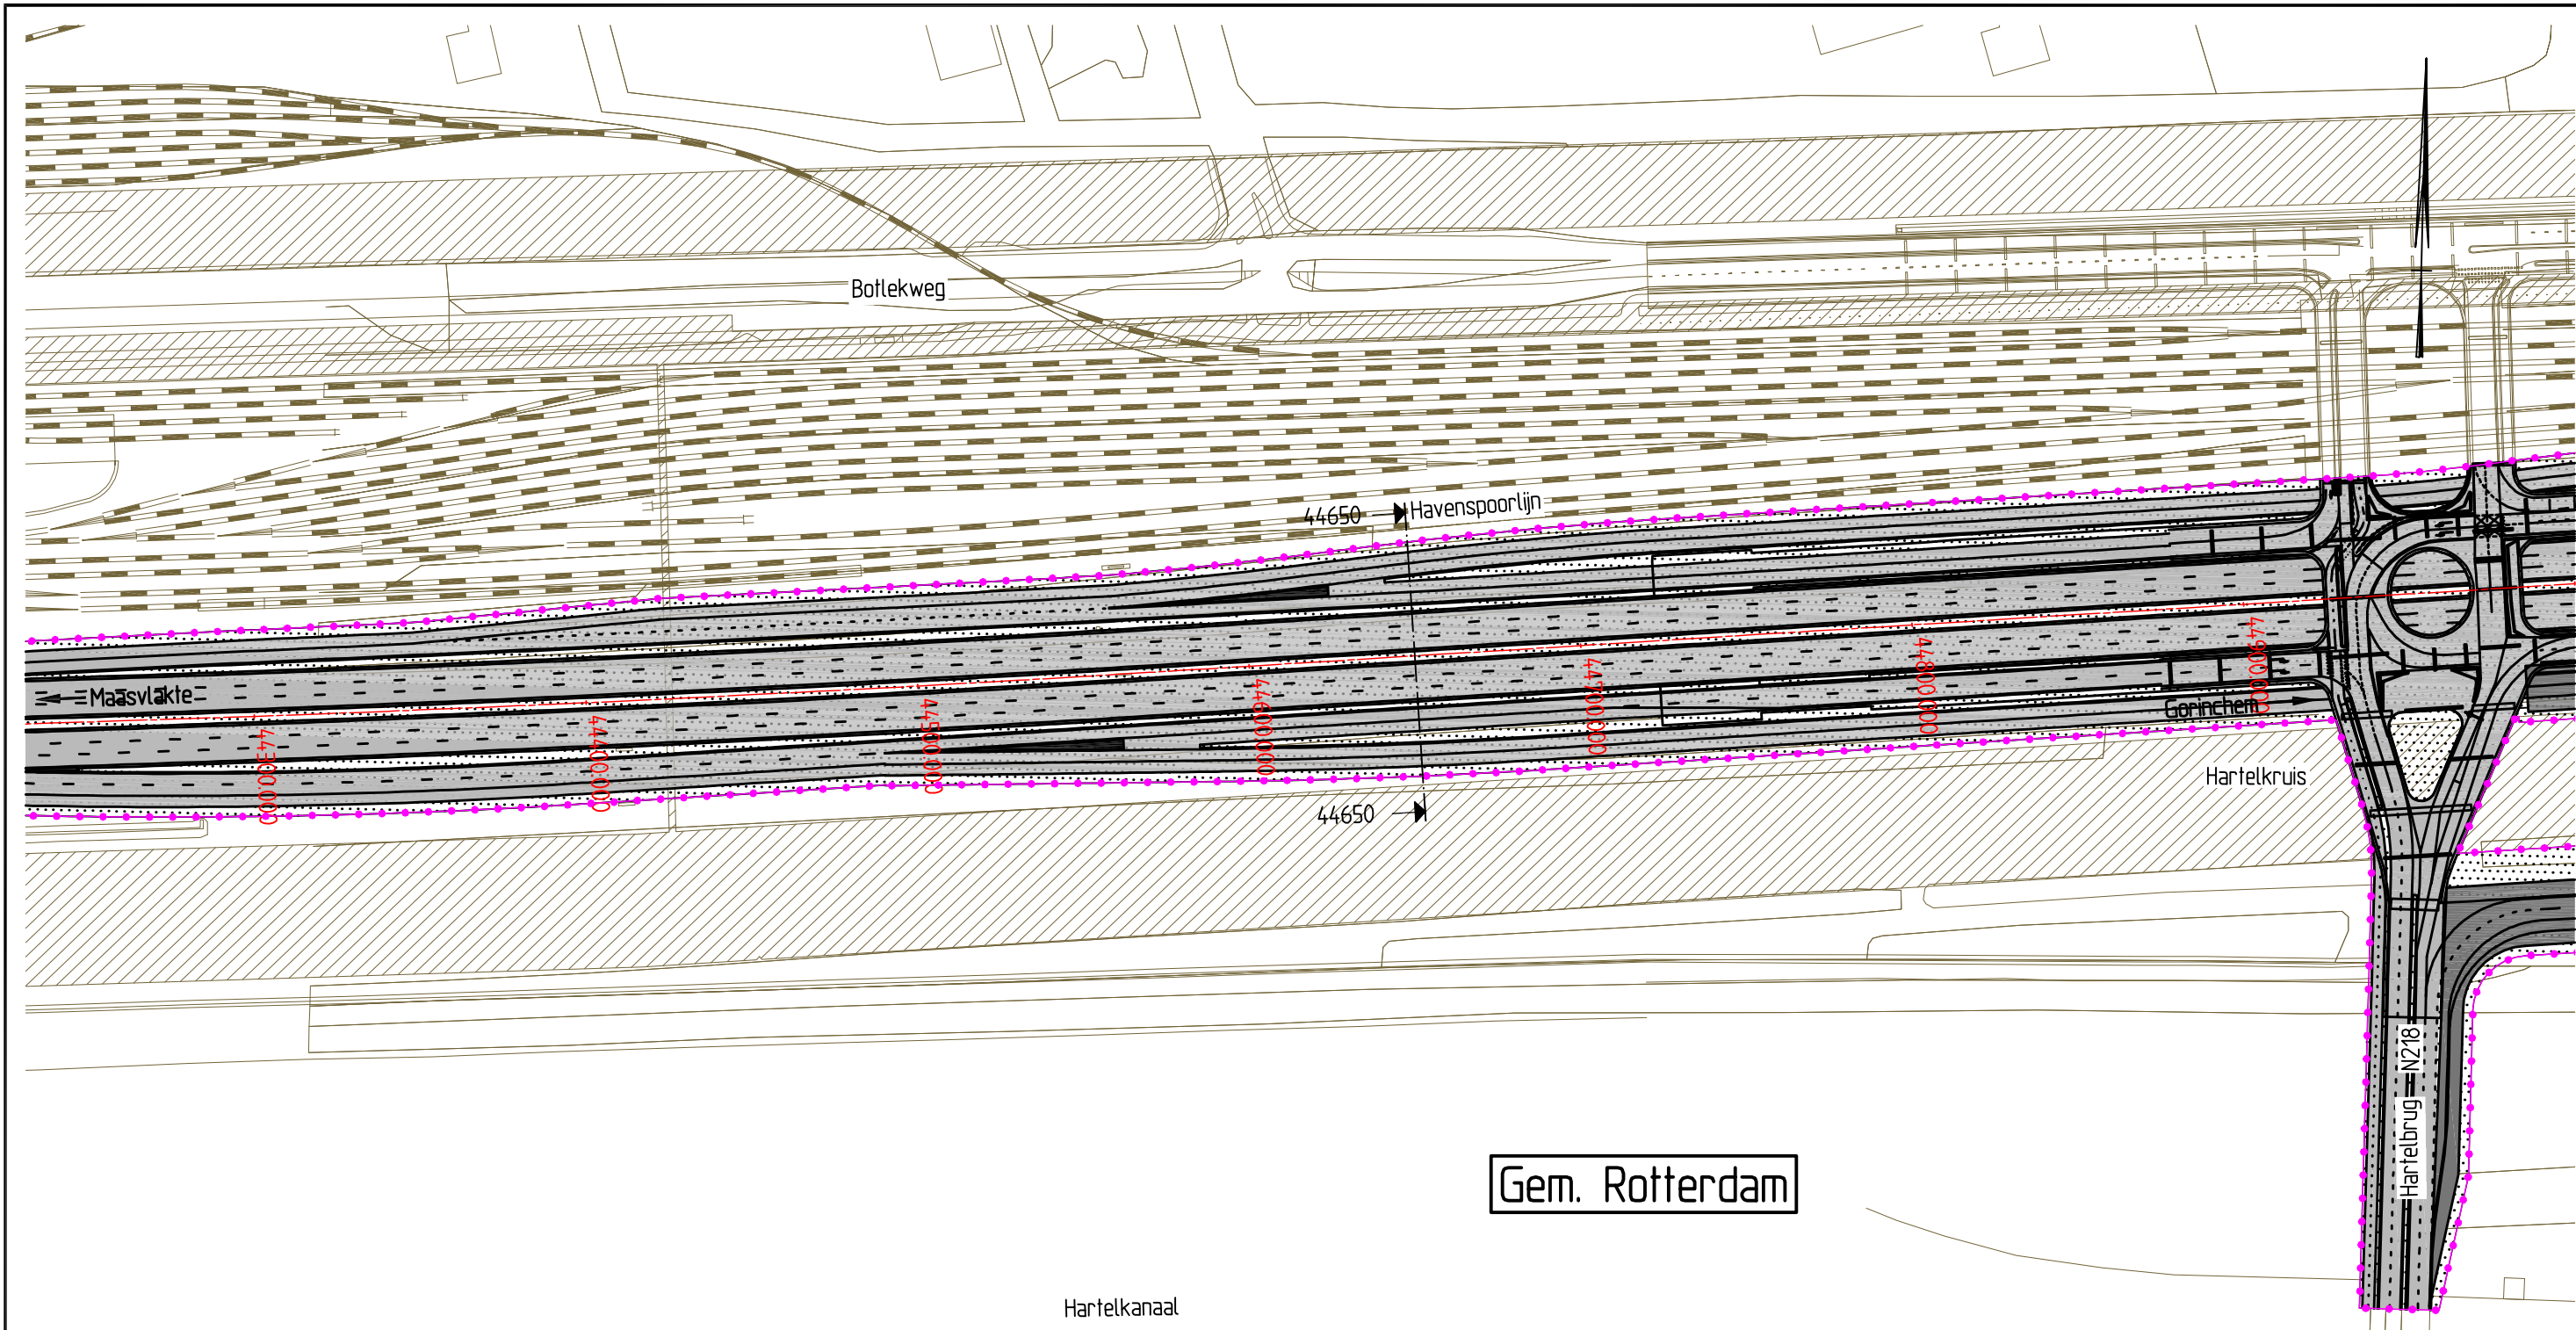


Voor aansluiting zie kaart 26

### Dwarsprofiel t.o.v. as A15

Metreering 44650

Schaal 1:500

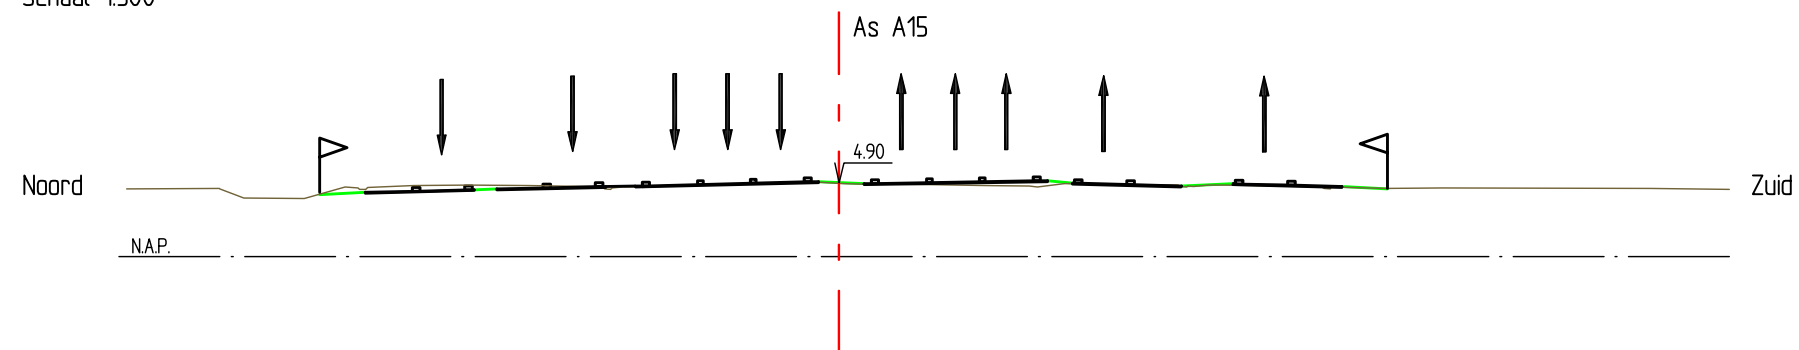

## Tracébesluit A15

Gedeelte Maasvlakte - Vaanplein


metreering 44.230 - 45.000



schaal 1:2000  
kaartblad 25 van 52  
datum 25-01-2010



Voor aansluiting zie kaart 25

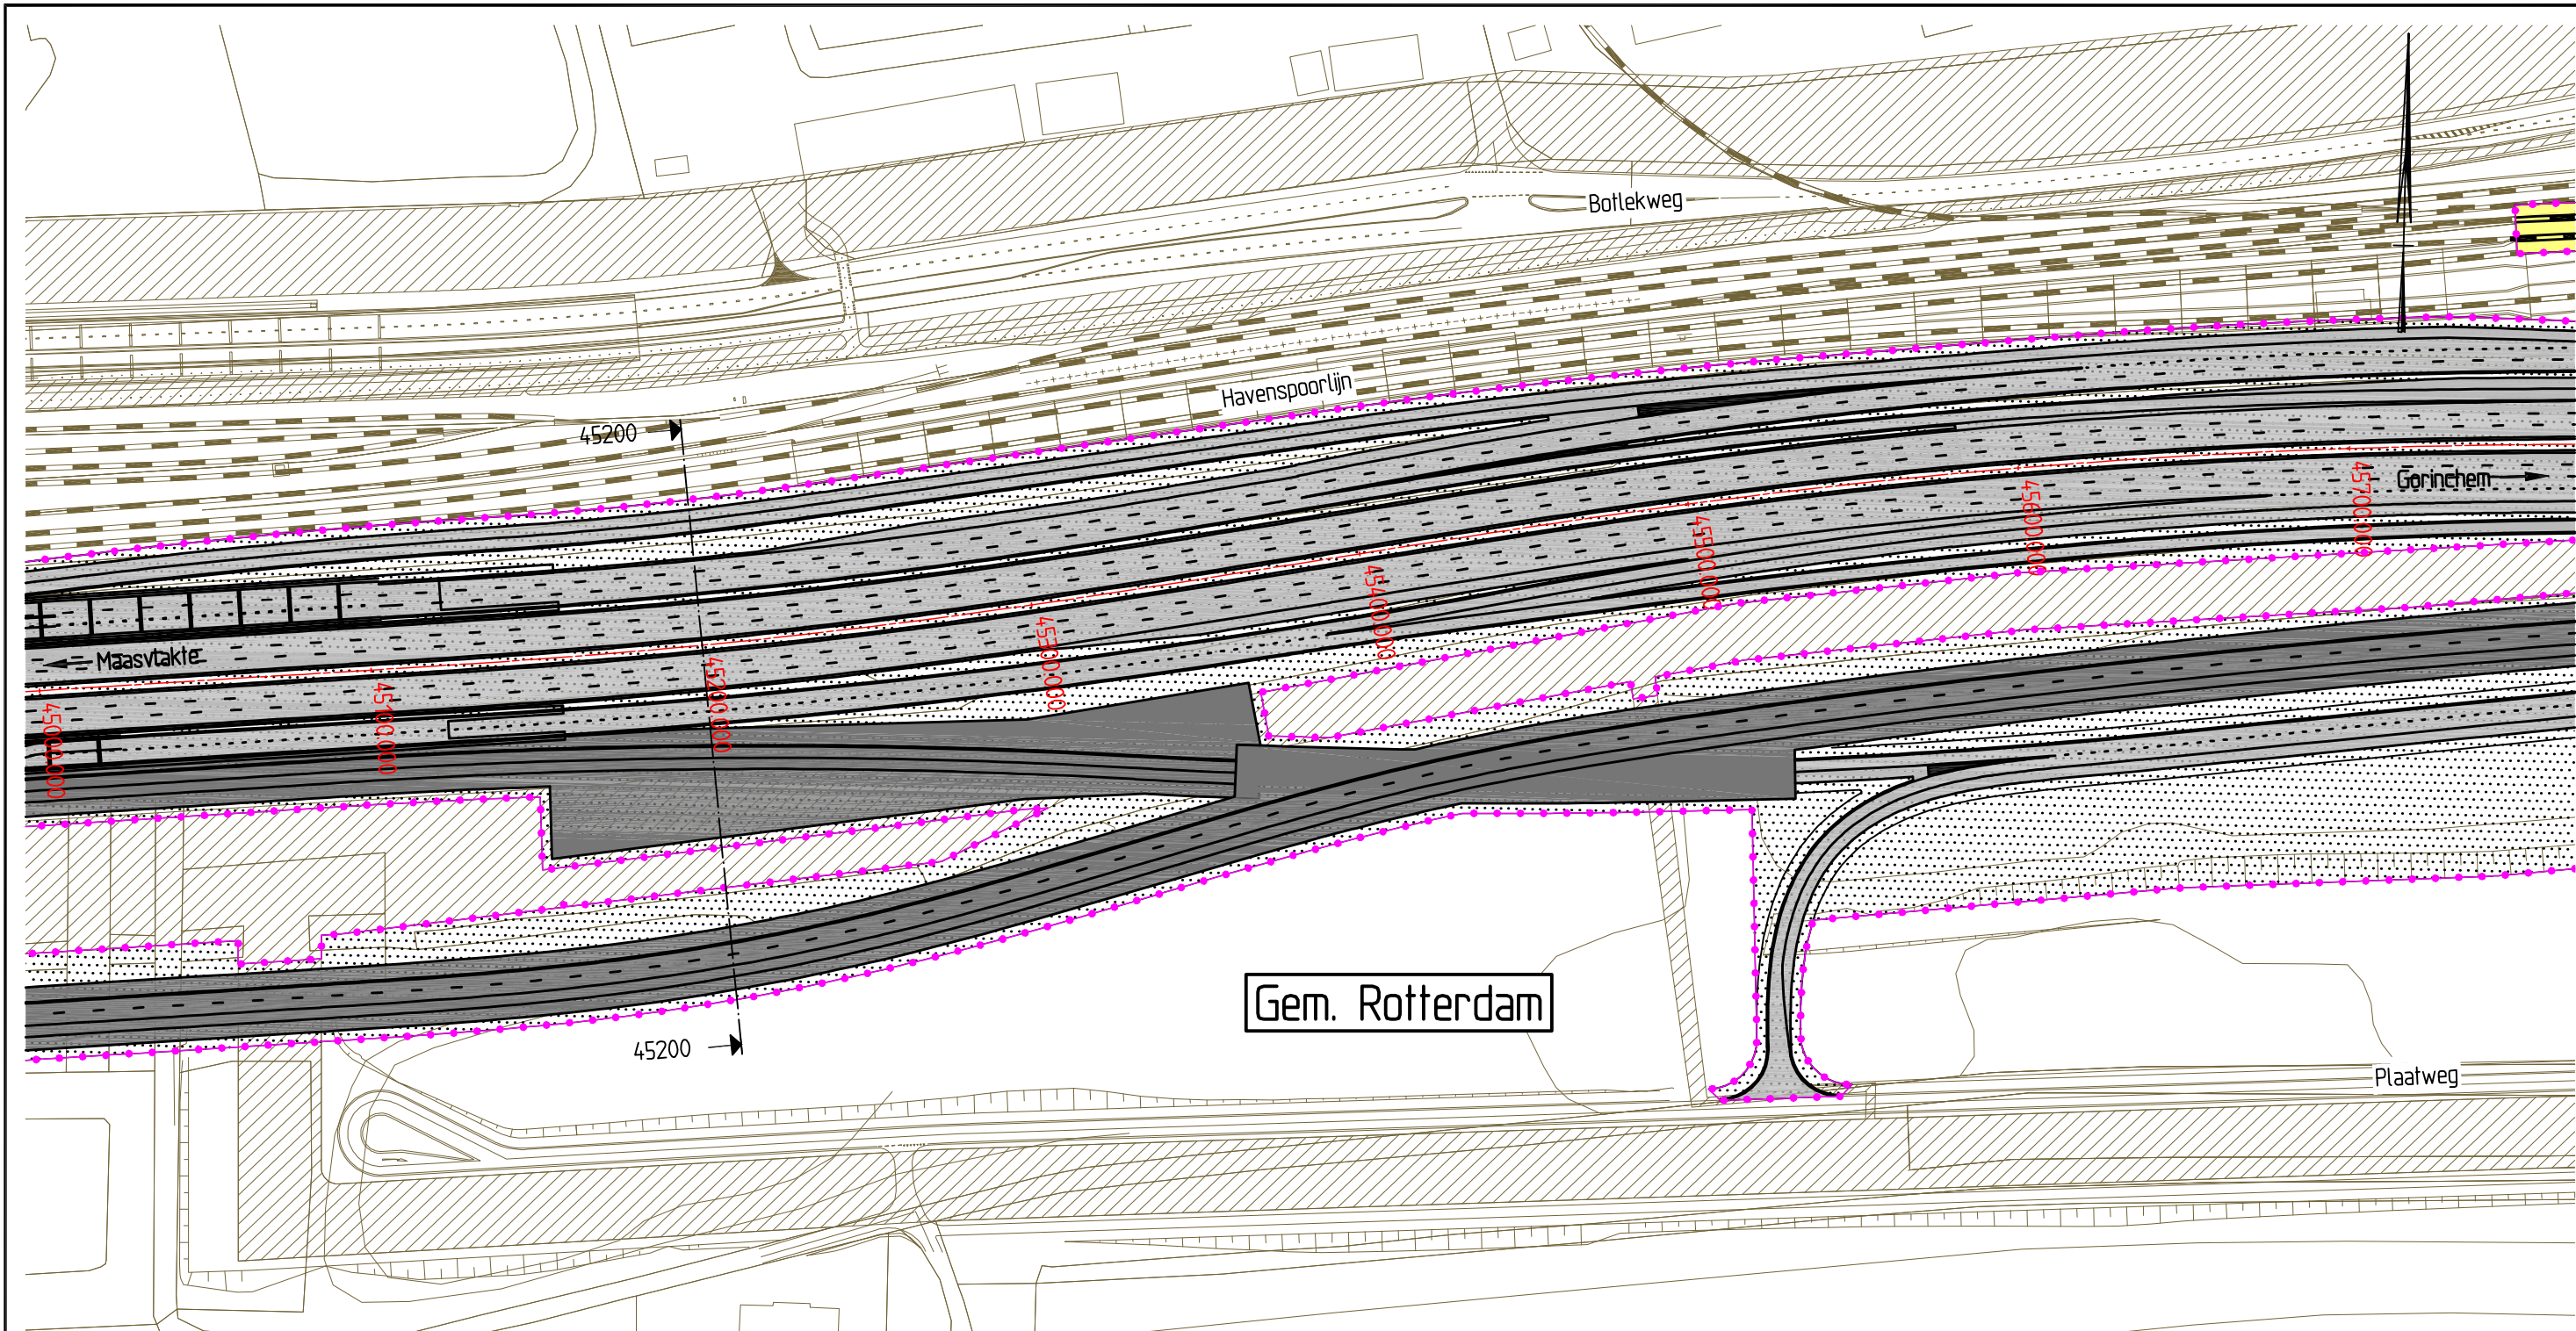


Voor aansluiting zie kaart 27

### Dwarsprofiel t.o.v. as A15

Metreering 45200

Schaal 1:500

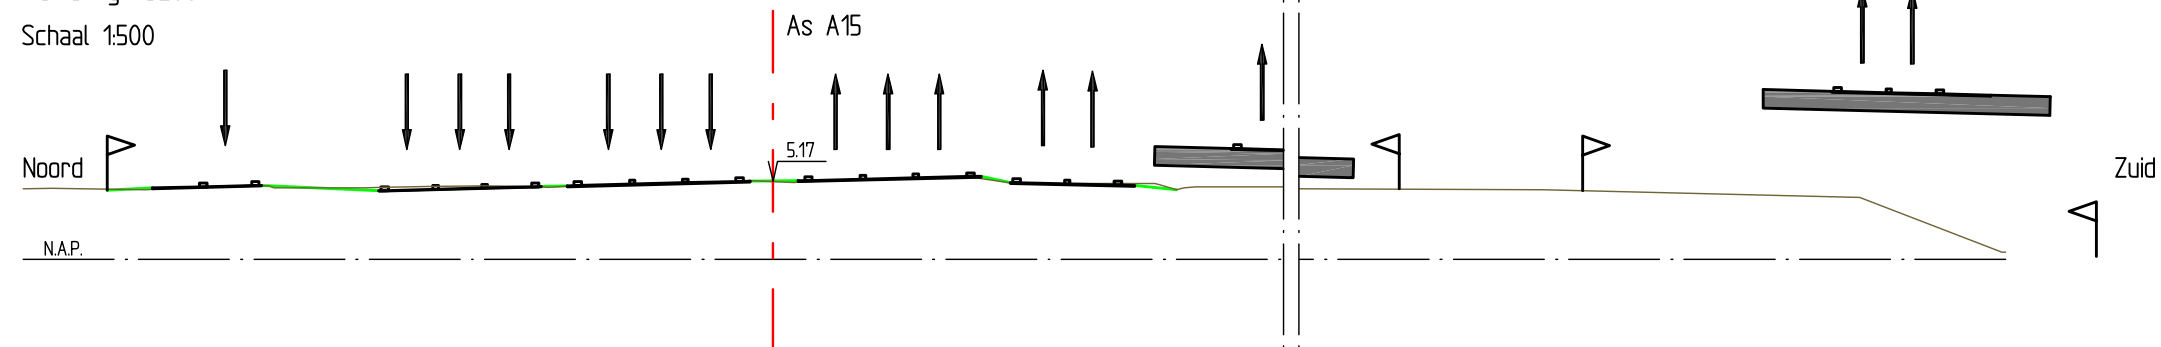

Rijkswaterstaat  
Ministerie van Verkeer en Waterstaat

## Tracébesluit A15

Gedeelte Maasvlakte - Vaanplein


metreering 45.000 - 45.760



schaal 1:2000  
kaartblad 26 van 52  
datum 25-01-2010



Voor aansluiting zie kaart 26

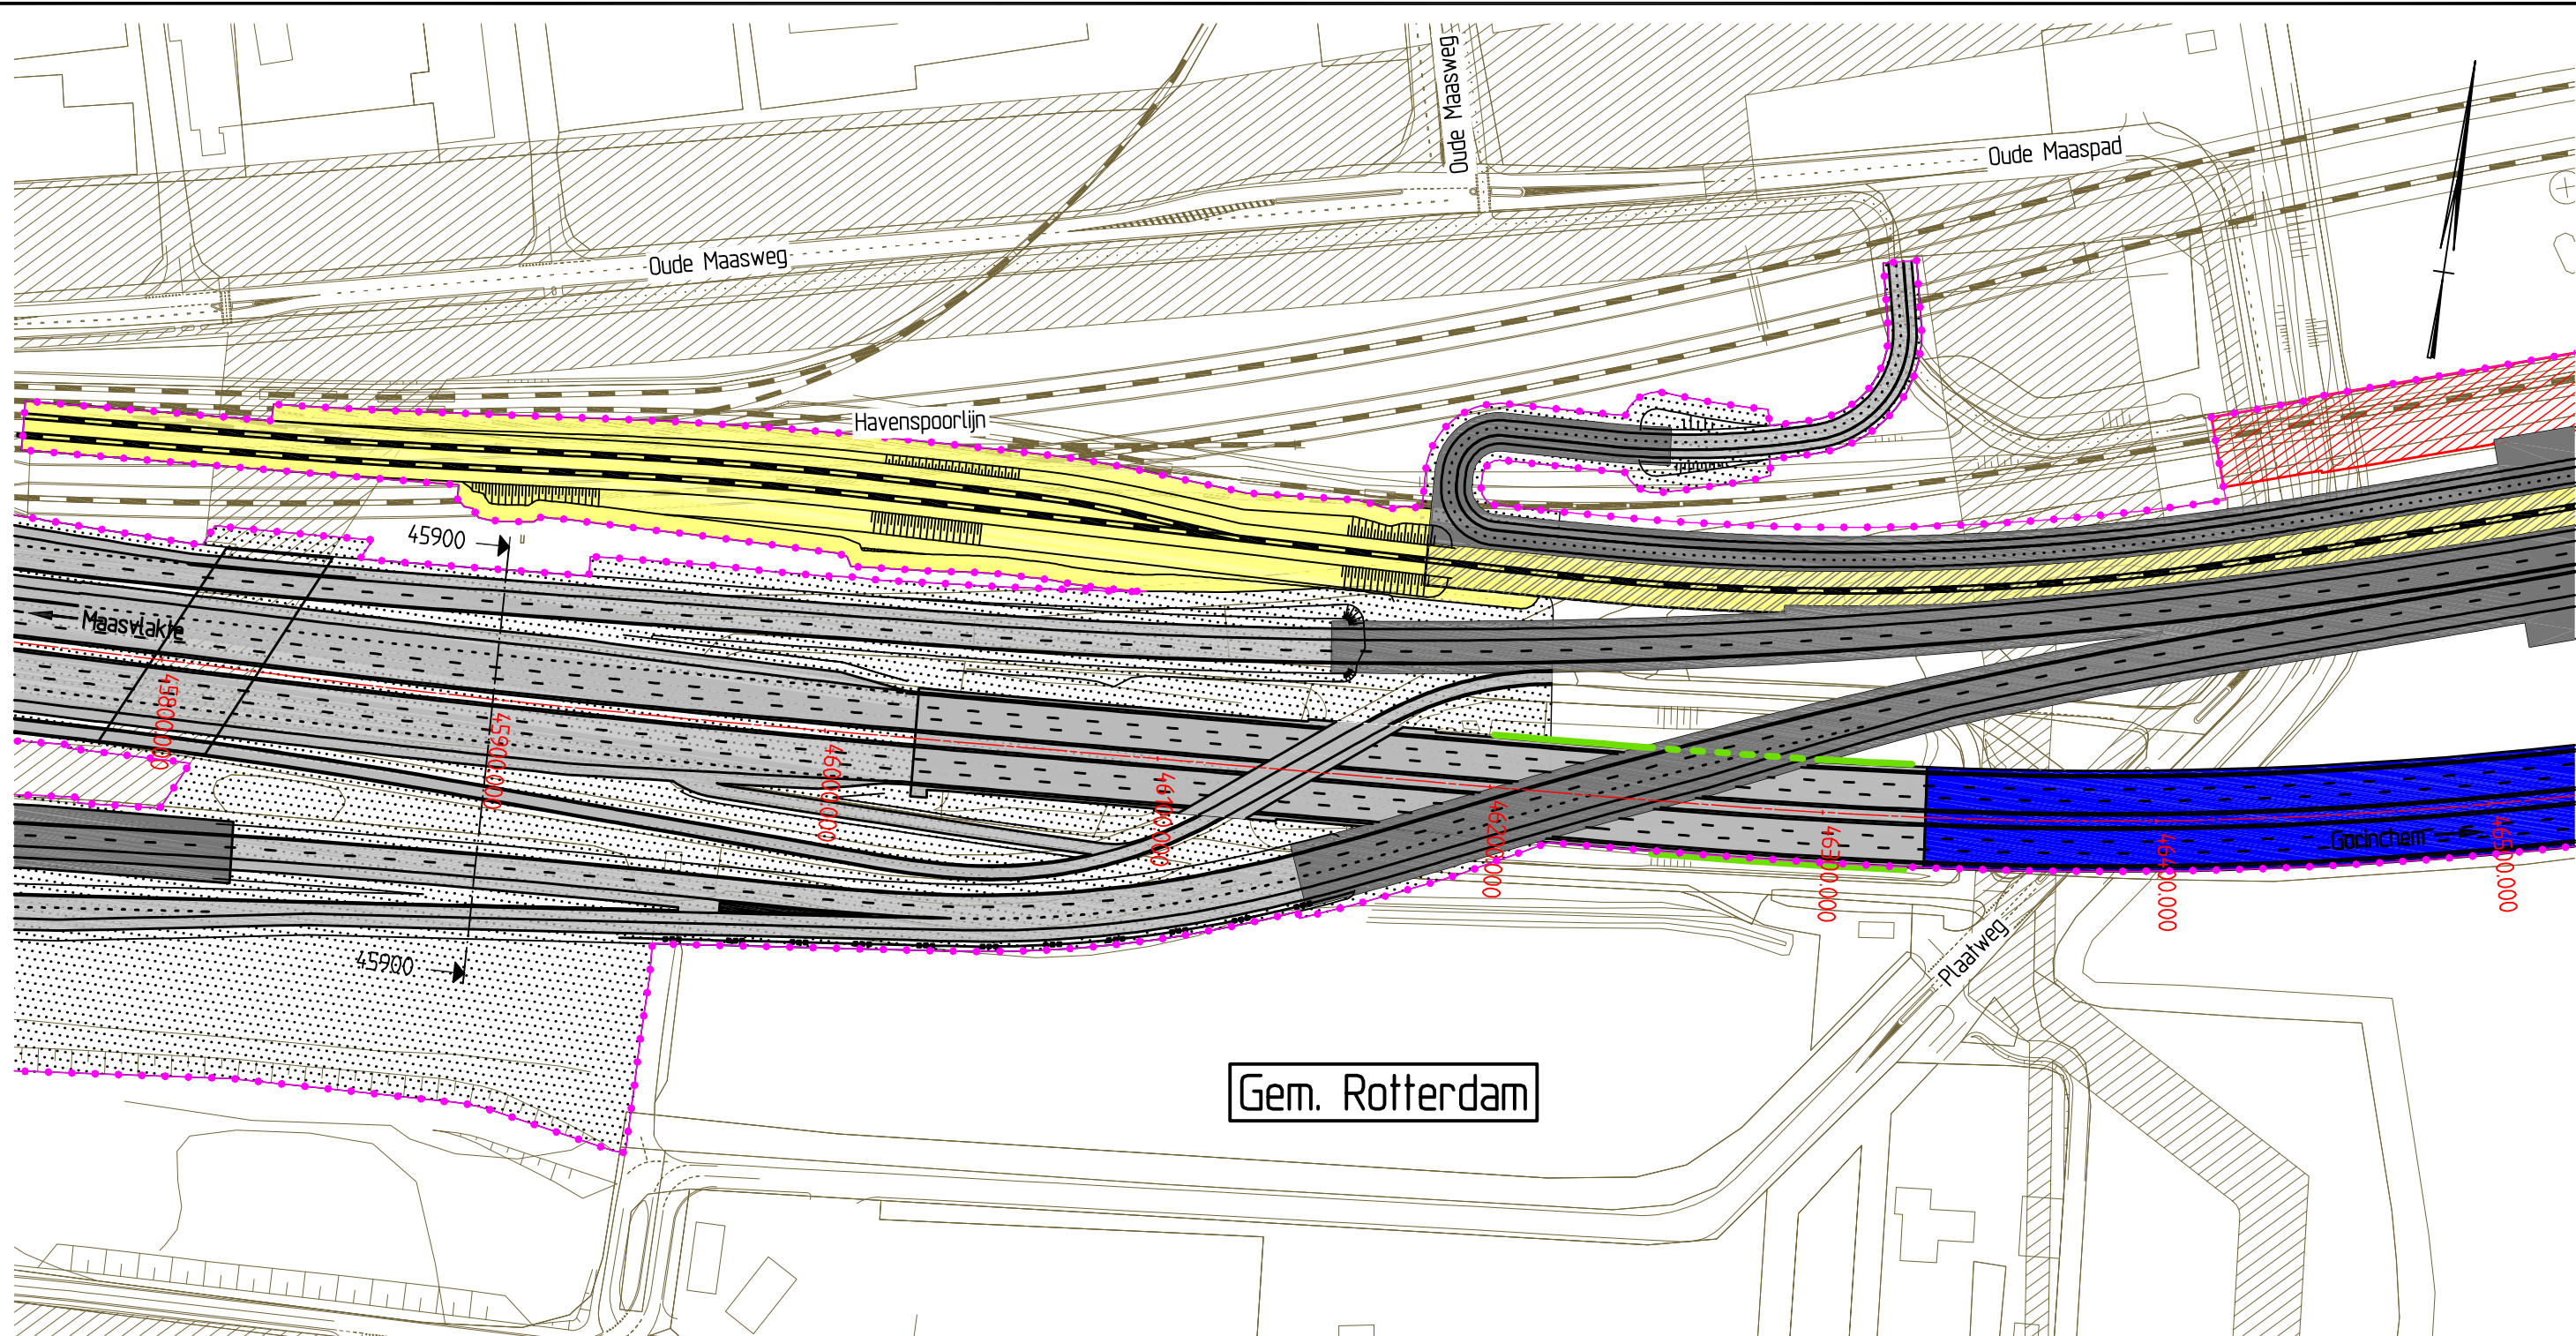

Voor aansluiting zie kaart 28


### Dwarsprofiel t.o.v. as MR15

Metreering 45900.000

Schaal 1:500

Noord

NAP

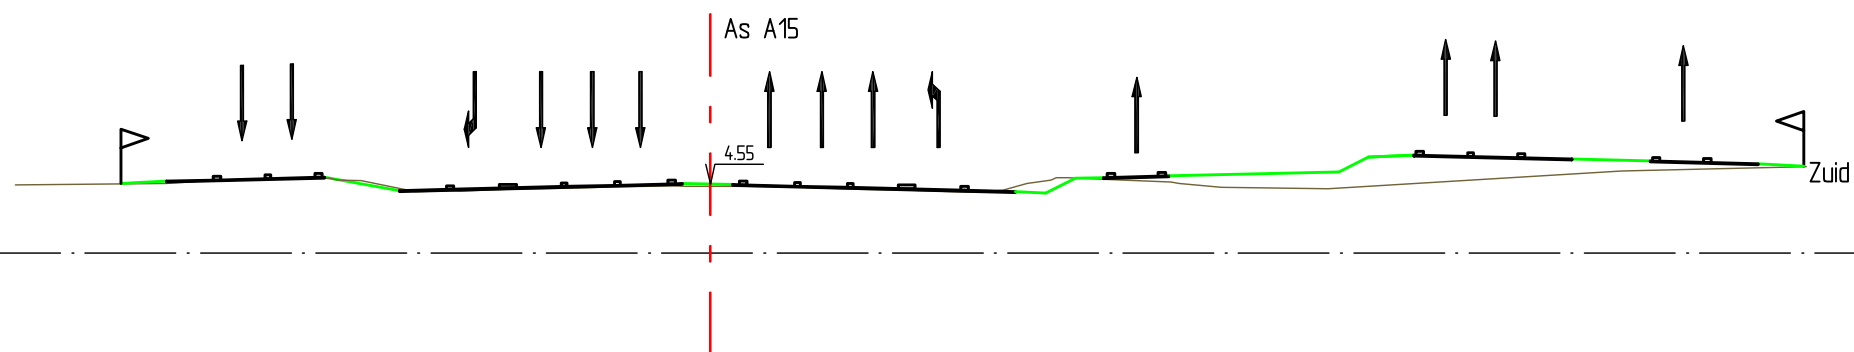

### Tracébesluit A15

Gedeelte Maasvlakte - Vaanplein


metreering 45.760 - 46.520



schaal 1:2000  
kaartblad 27 van 52  
datum 25-01-2010



Voor aansluiting zie kaart 27

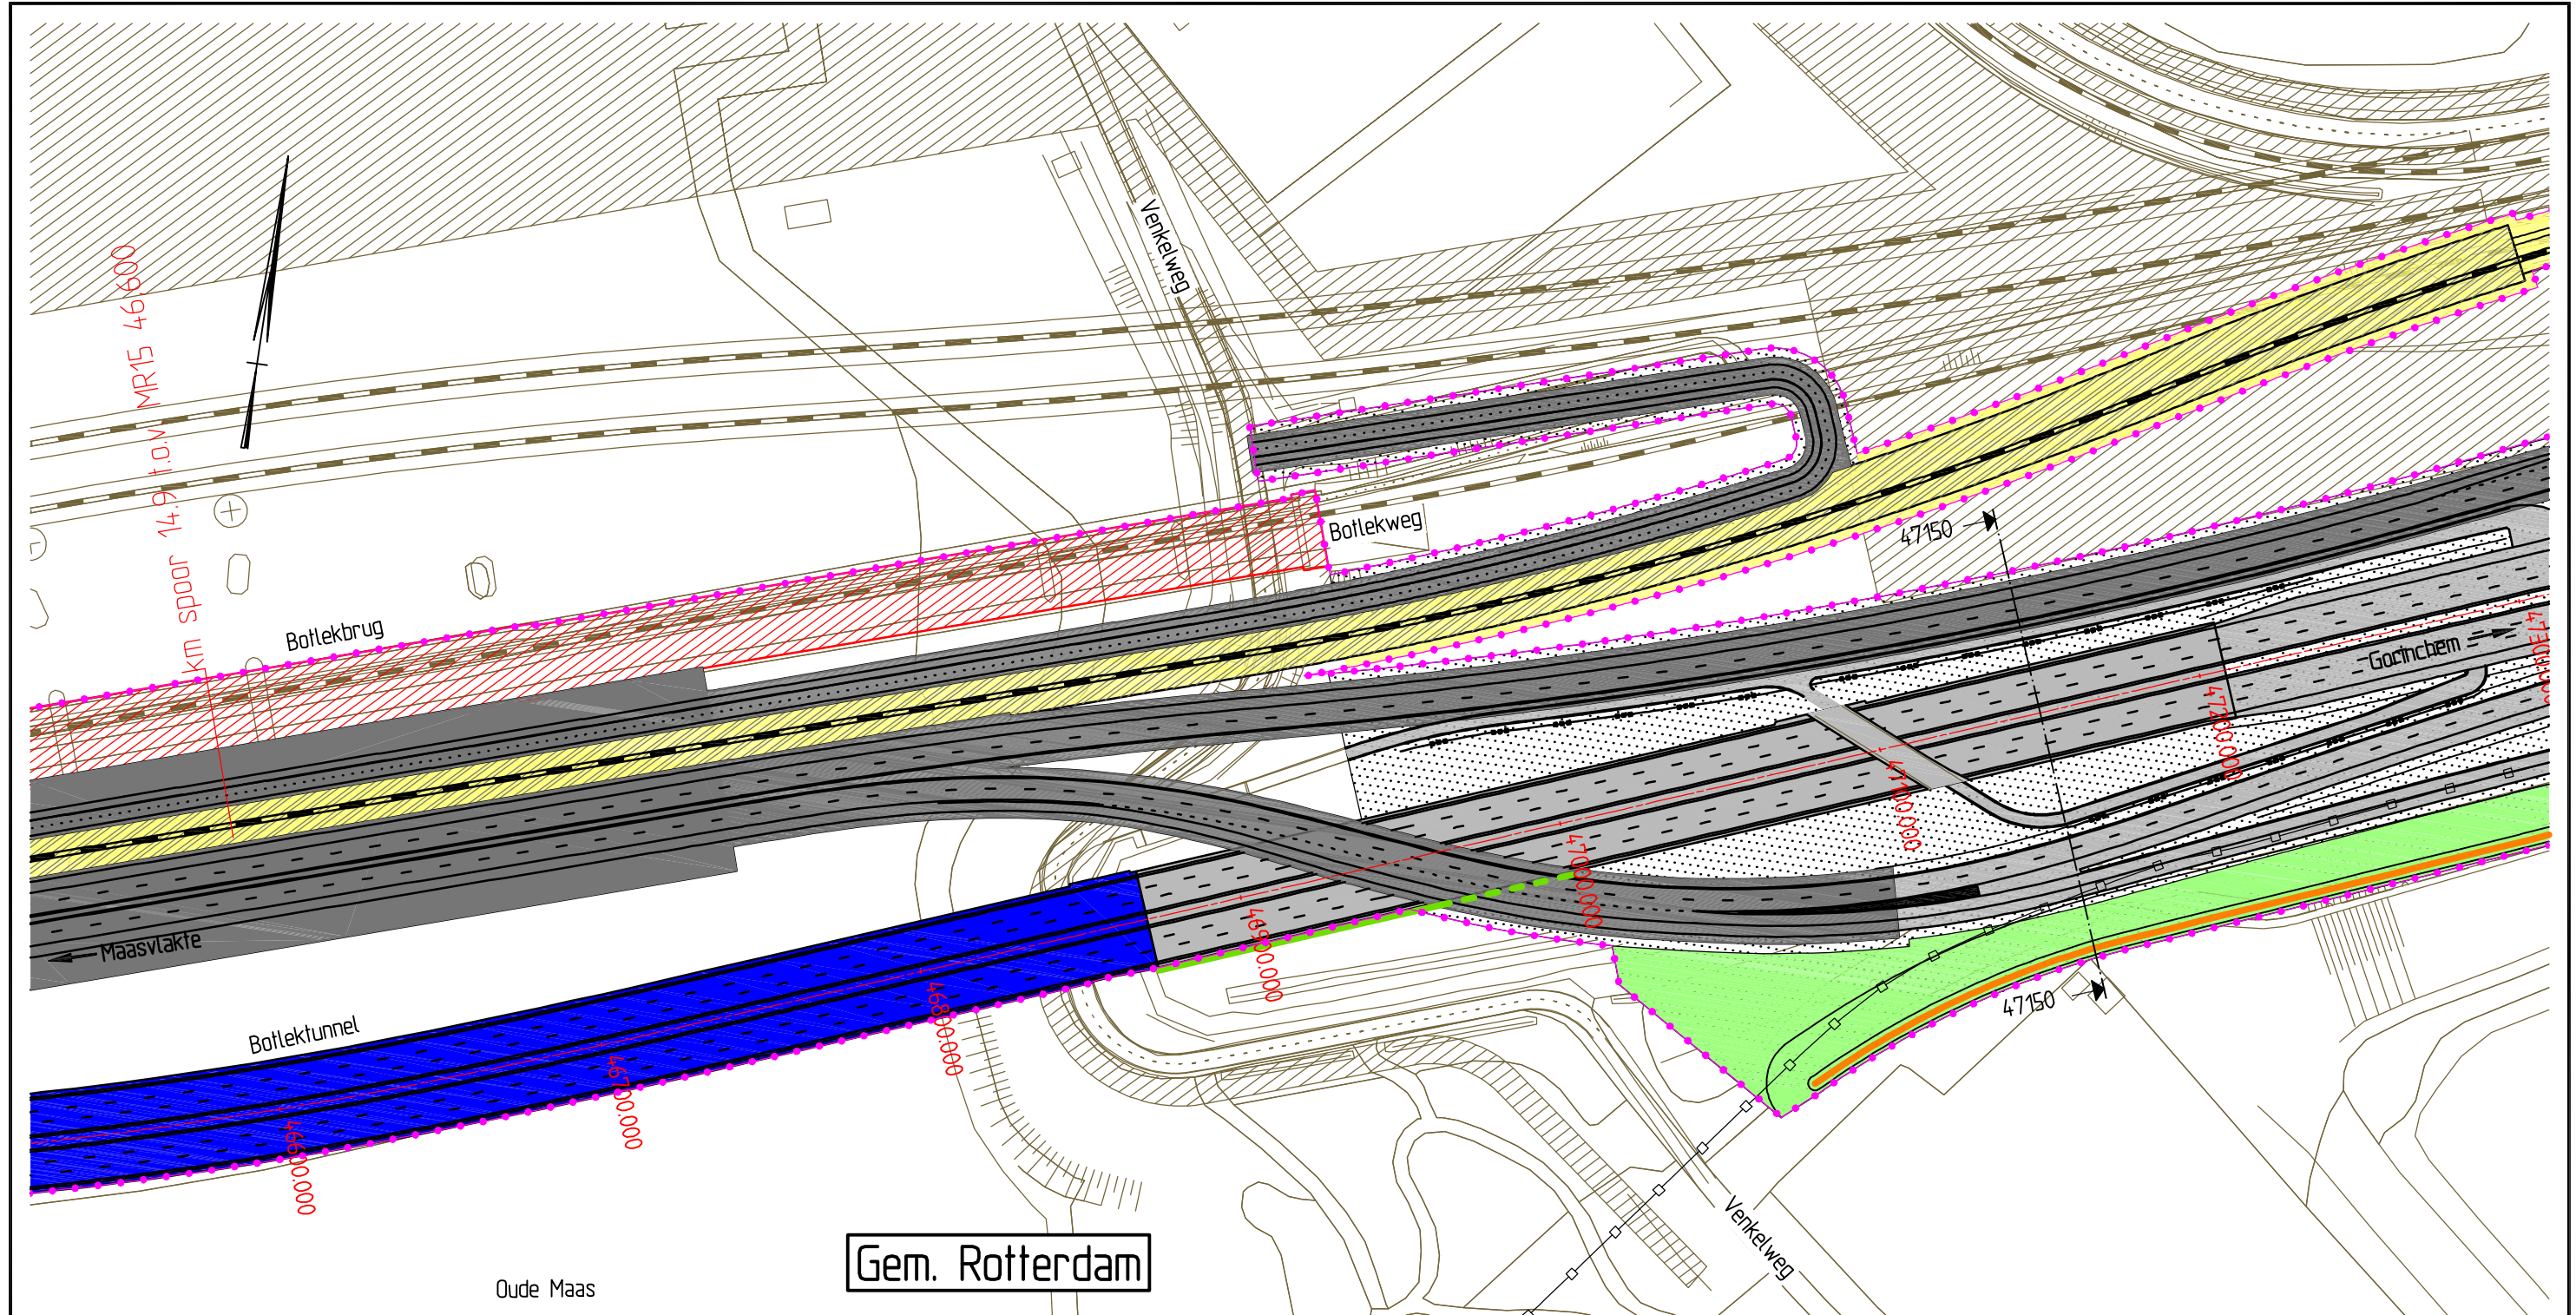


Voor aansluiting zie kaart 29

Dwarsprofiel t.o.v. as A15

Metreering 47150

Schaal 1:500

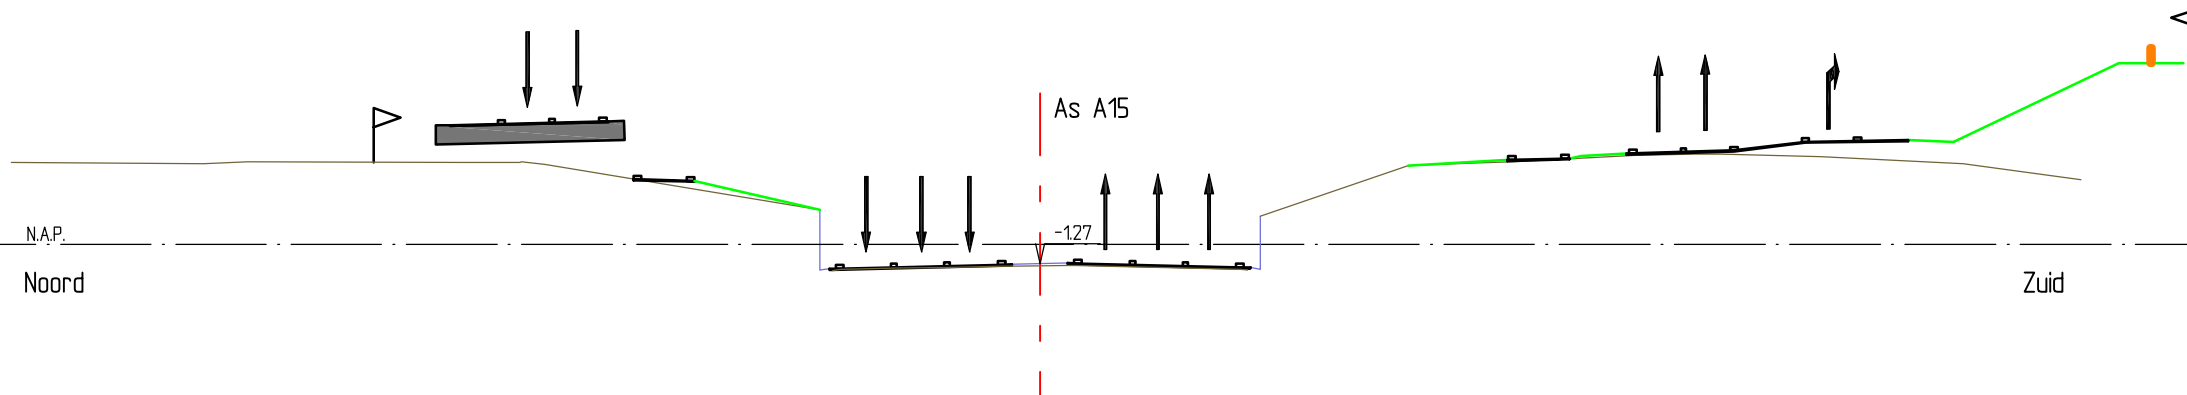

Tracébesluit A15

Gedeelte Maasvlakte - Vaanplein


metreering 46.520 - 47.300



schaal 1:2000  
kaartblad 28 van 52  
datum 25-01-2010



Voor aansluiting zie kaart 28

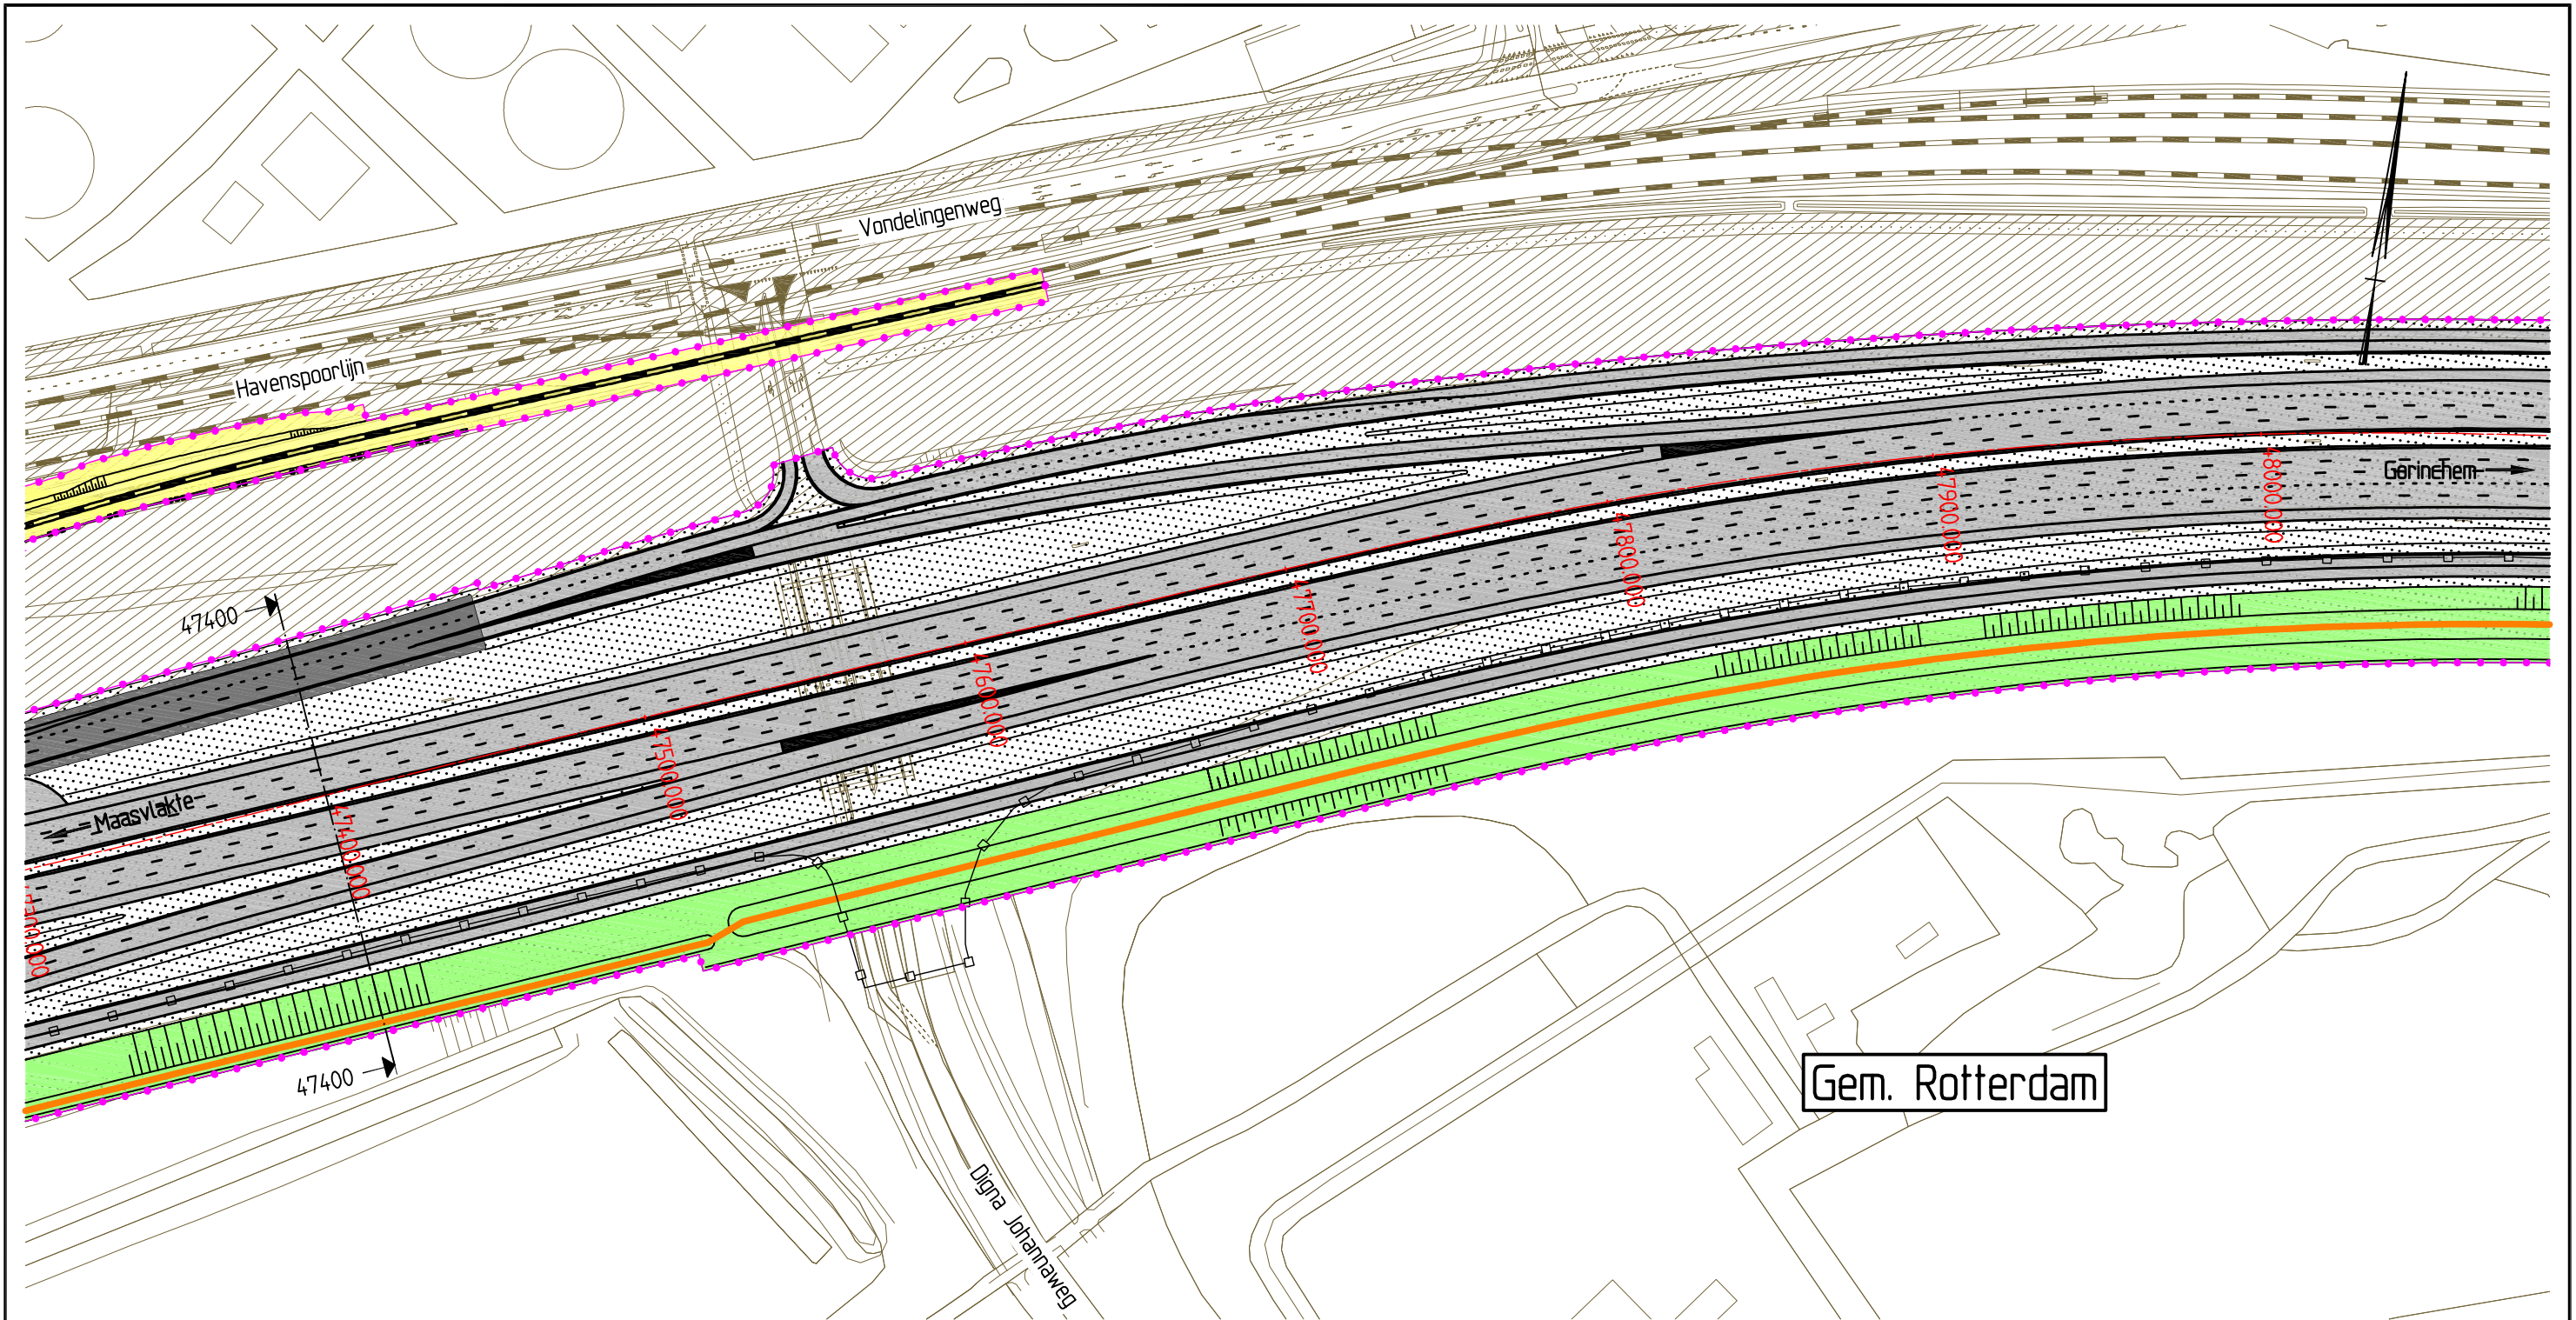


Voor aansluiting zie kaart 30

### Dwarsprofiel t.o.v. as A15

Metreering 47400

Schaal 1:500

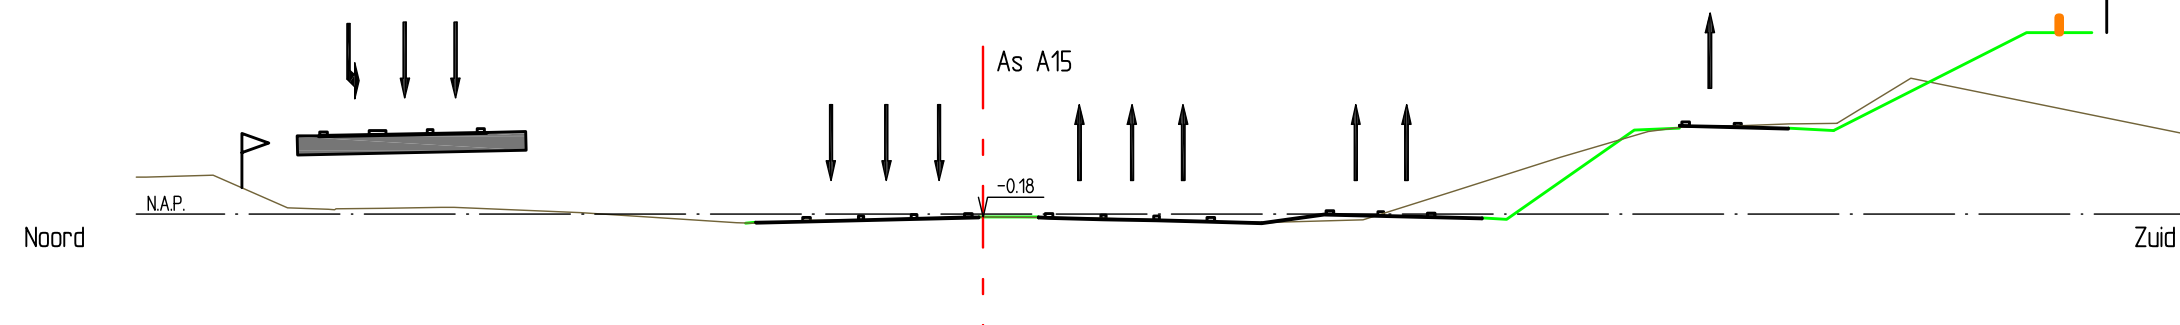

### Tracébesluit A15

Gedeelte Maasvlakte - Vaanplein


metreering 47.300 - 48.090



schaal 1:2000  
kaartblad 29 van 52  
datum 25-01-2010



Voor aansluiting zie kaart 29

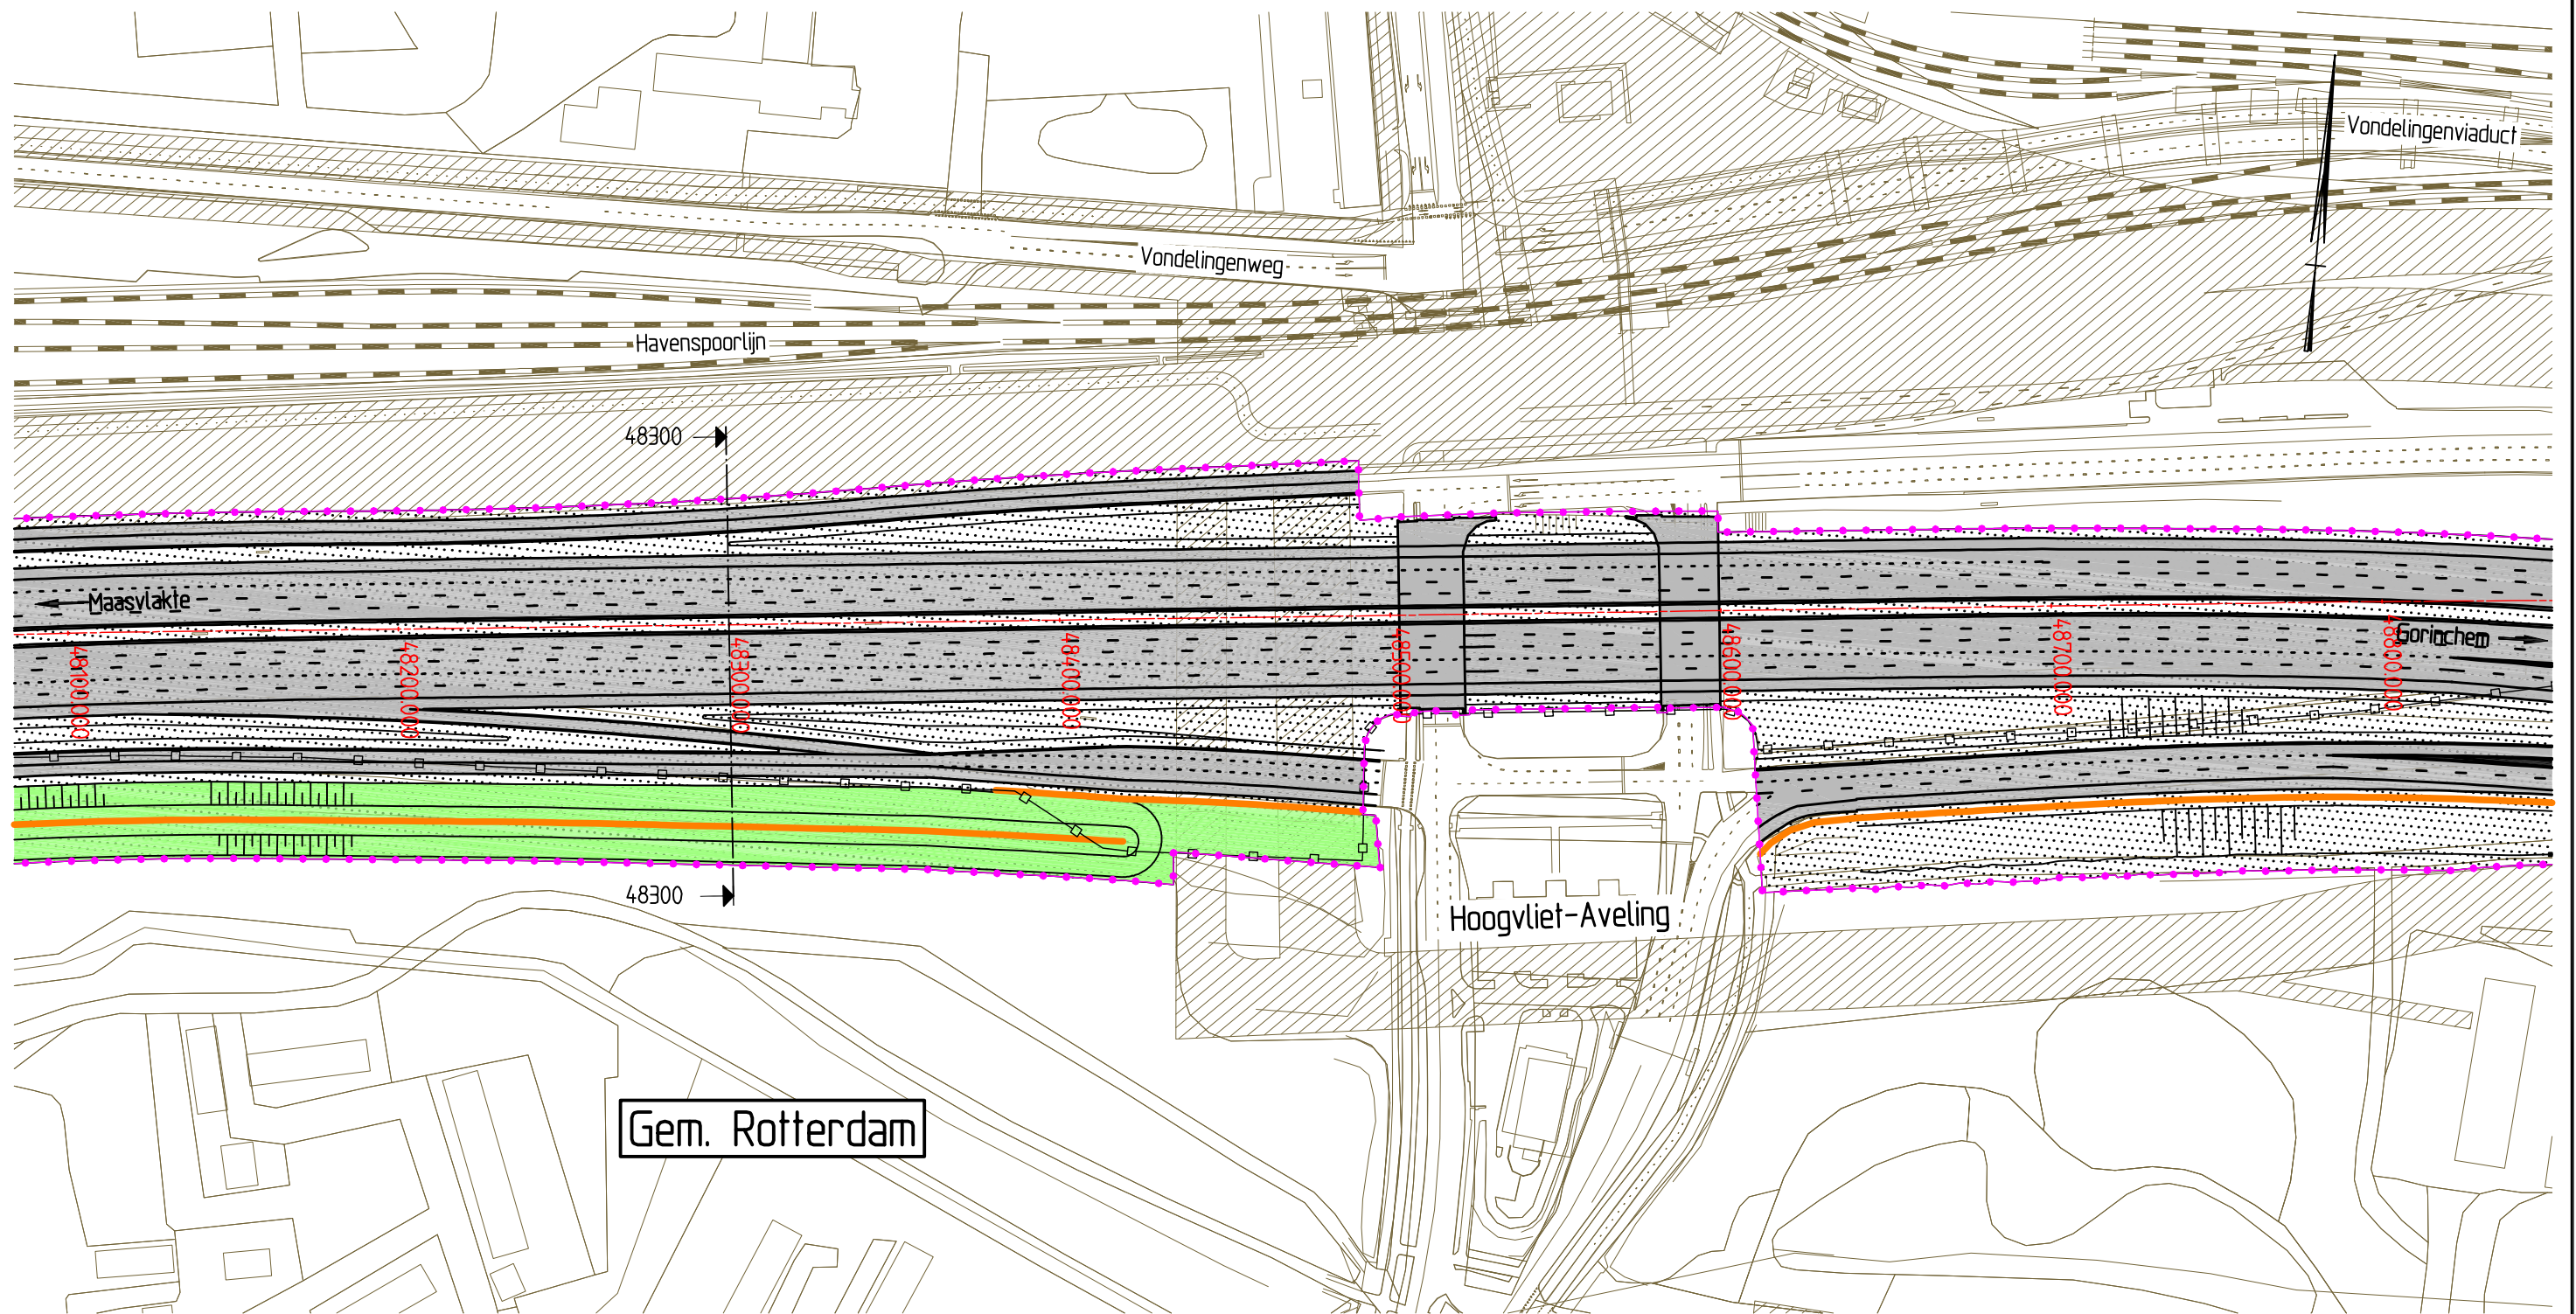


Voor aansluiting zie kaart 31

### Dwarsprofiel t.o.v. as A15

Metreering 48300

Schaal 1:500

Noord

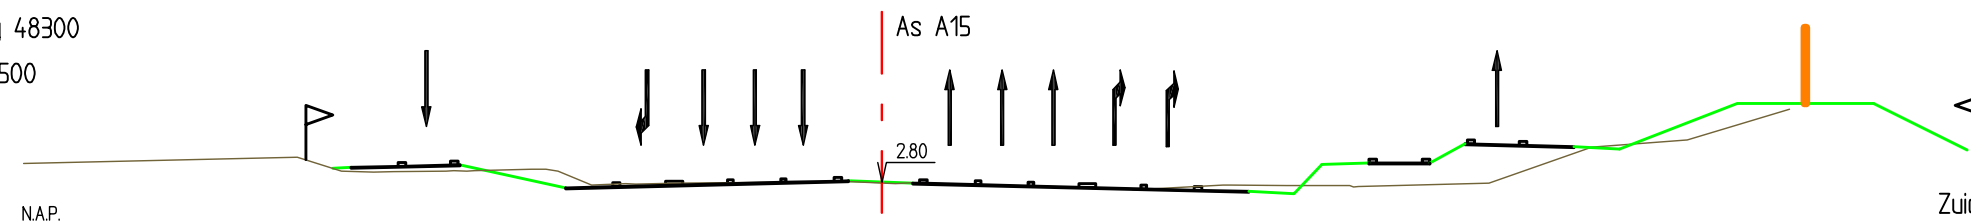

## Tracébesluit A15


Gedeelte Maasvlakte - Vaanplein

metreering 48.090 - 48.850





Voor aansluiting zie kaart 30

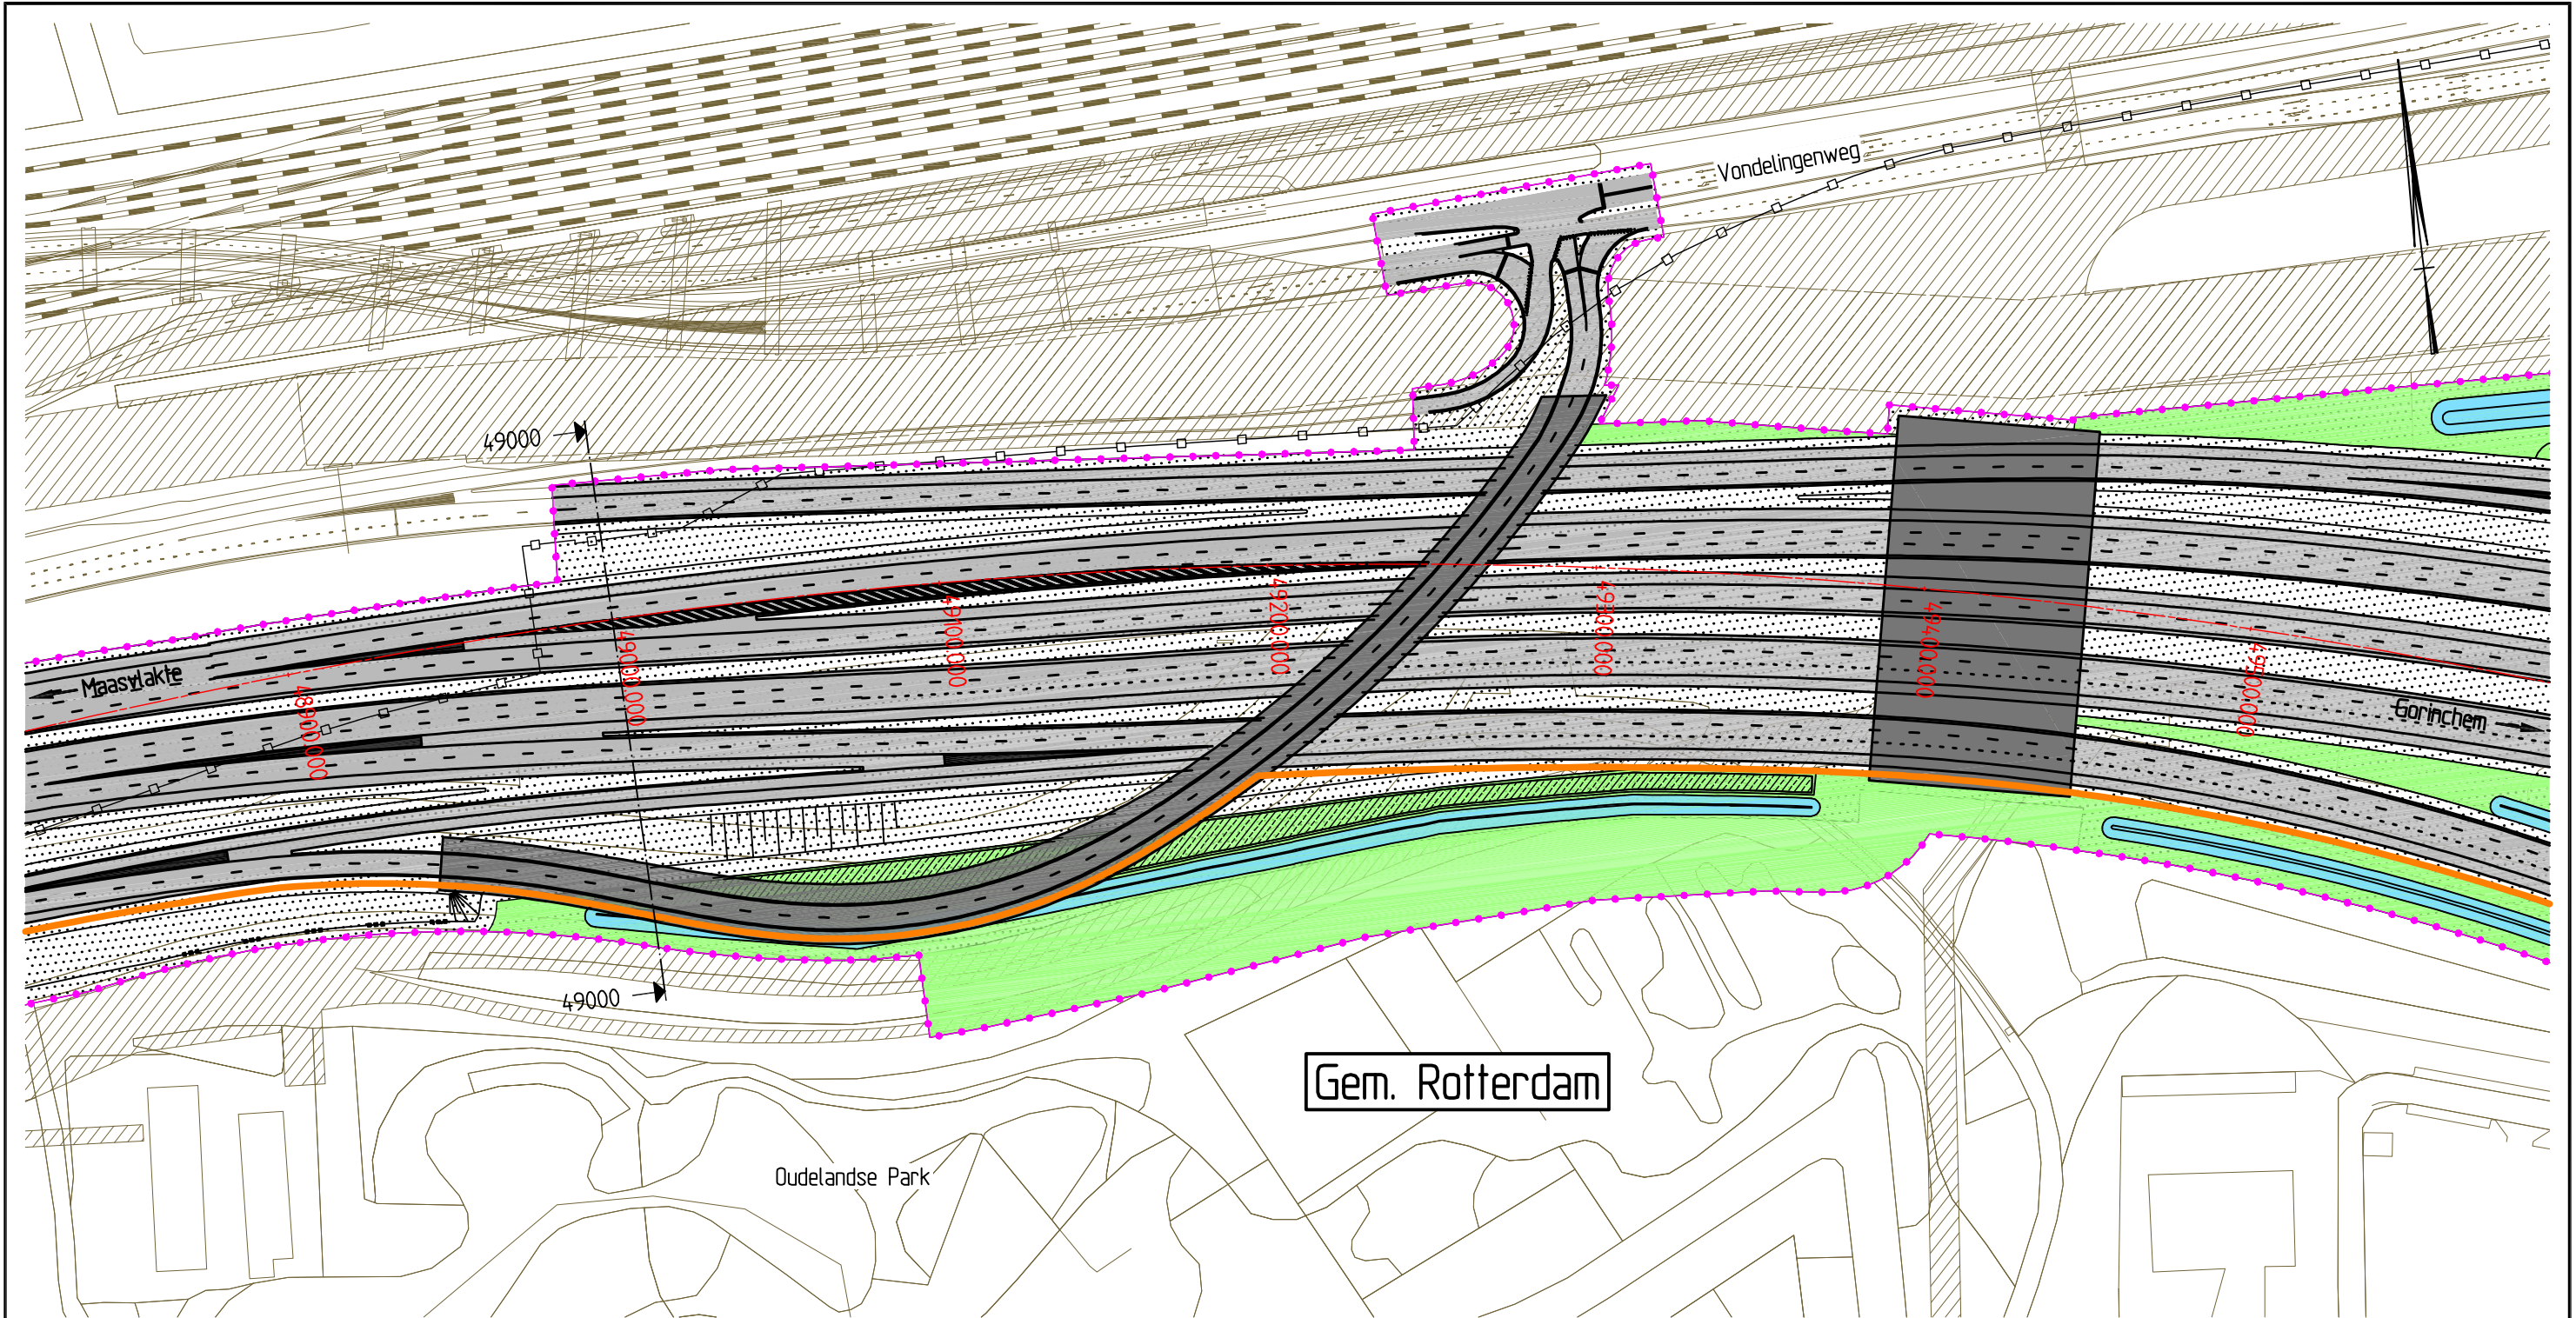


Voor aansluiting zie kaart 32

### Dwarsprofiel t.o.v. as A15

Metring 49000

Schaal 1:500

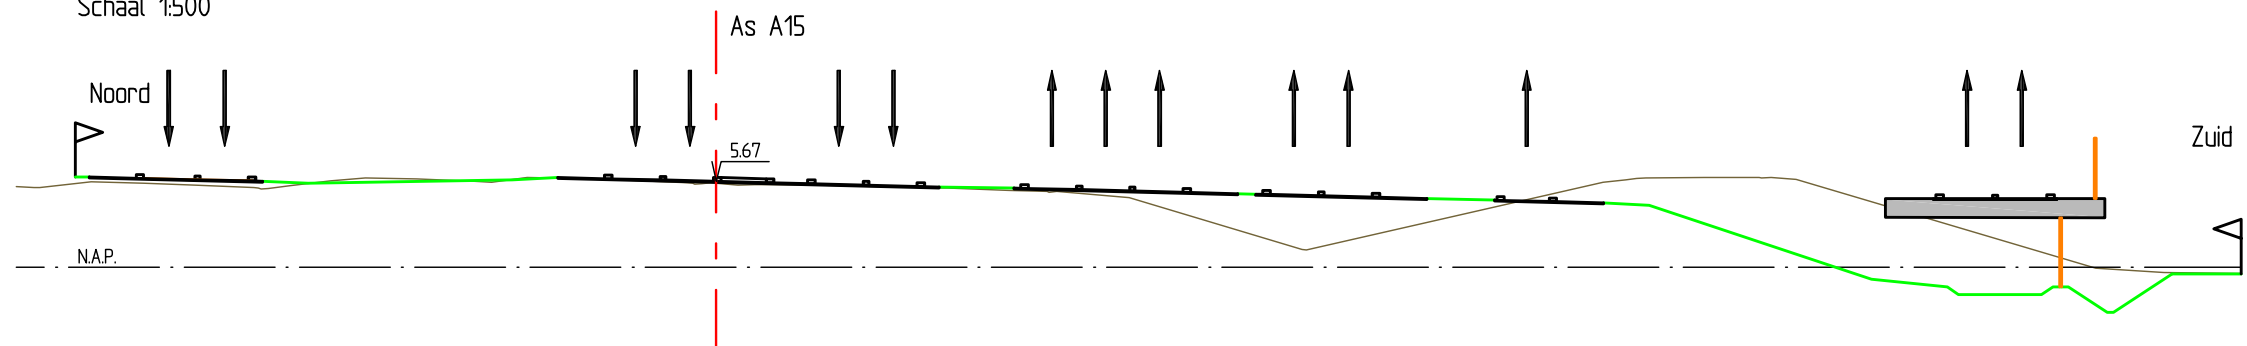

## Tracébesluit A15


Gedeelte Maasvlakte - Vaanplein

metring 48.850 - 49.580





Voor aansluiting zie kaart 31

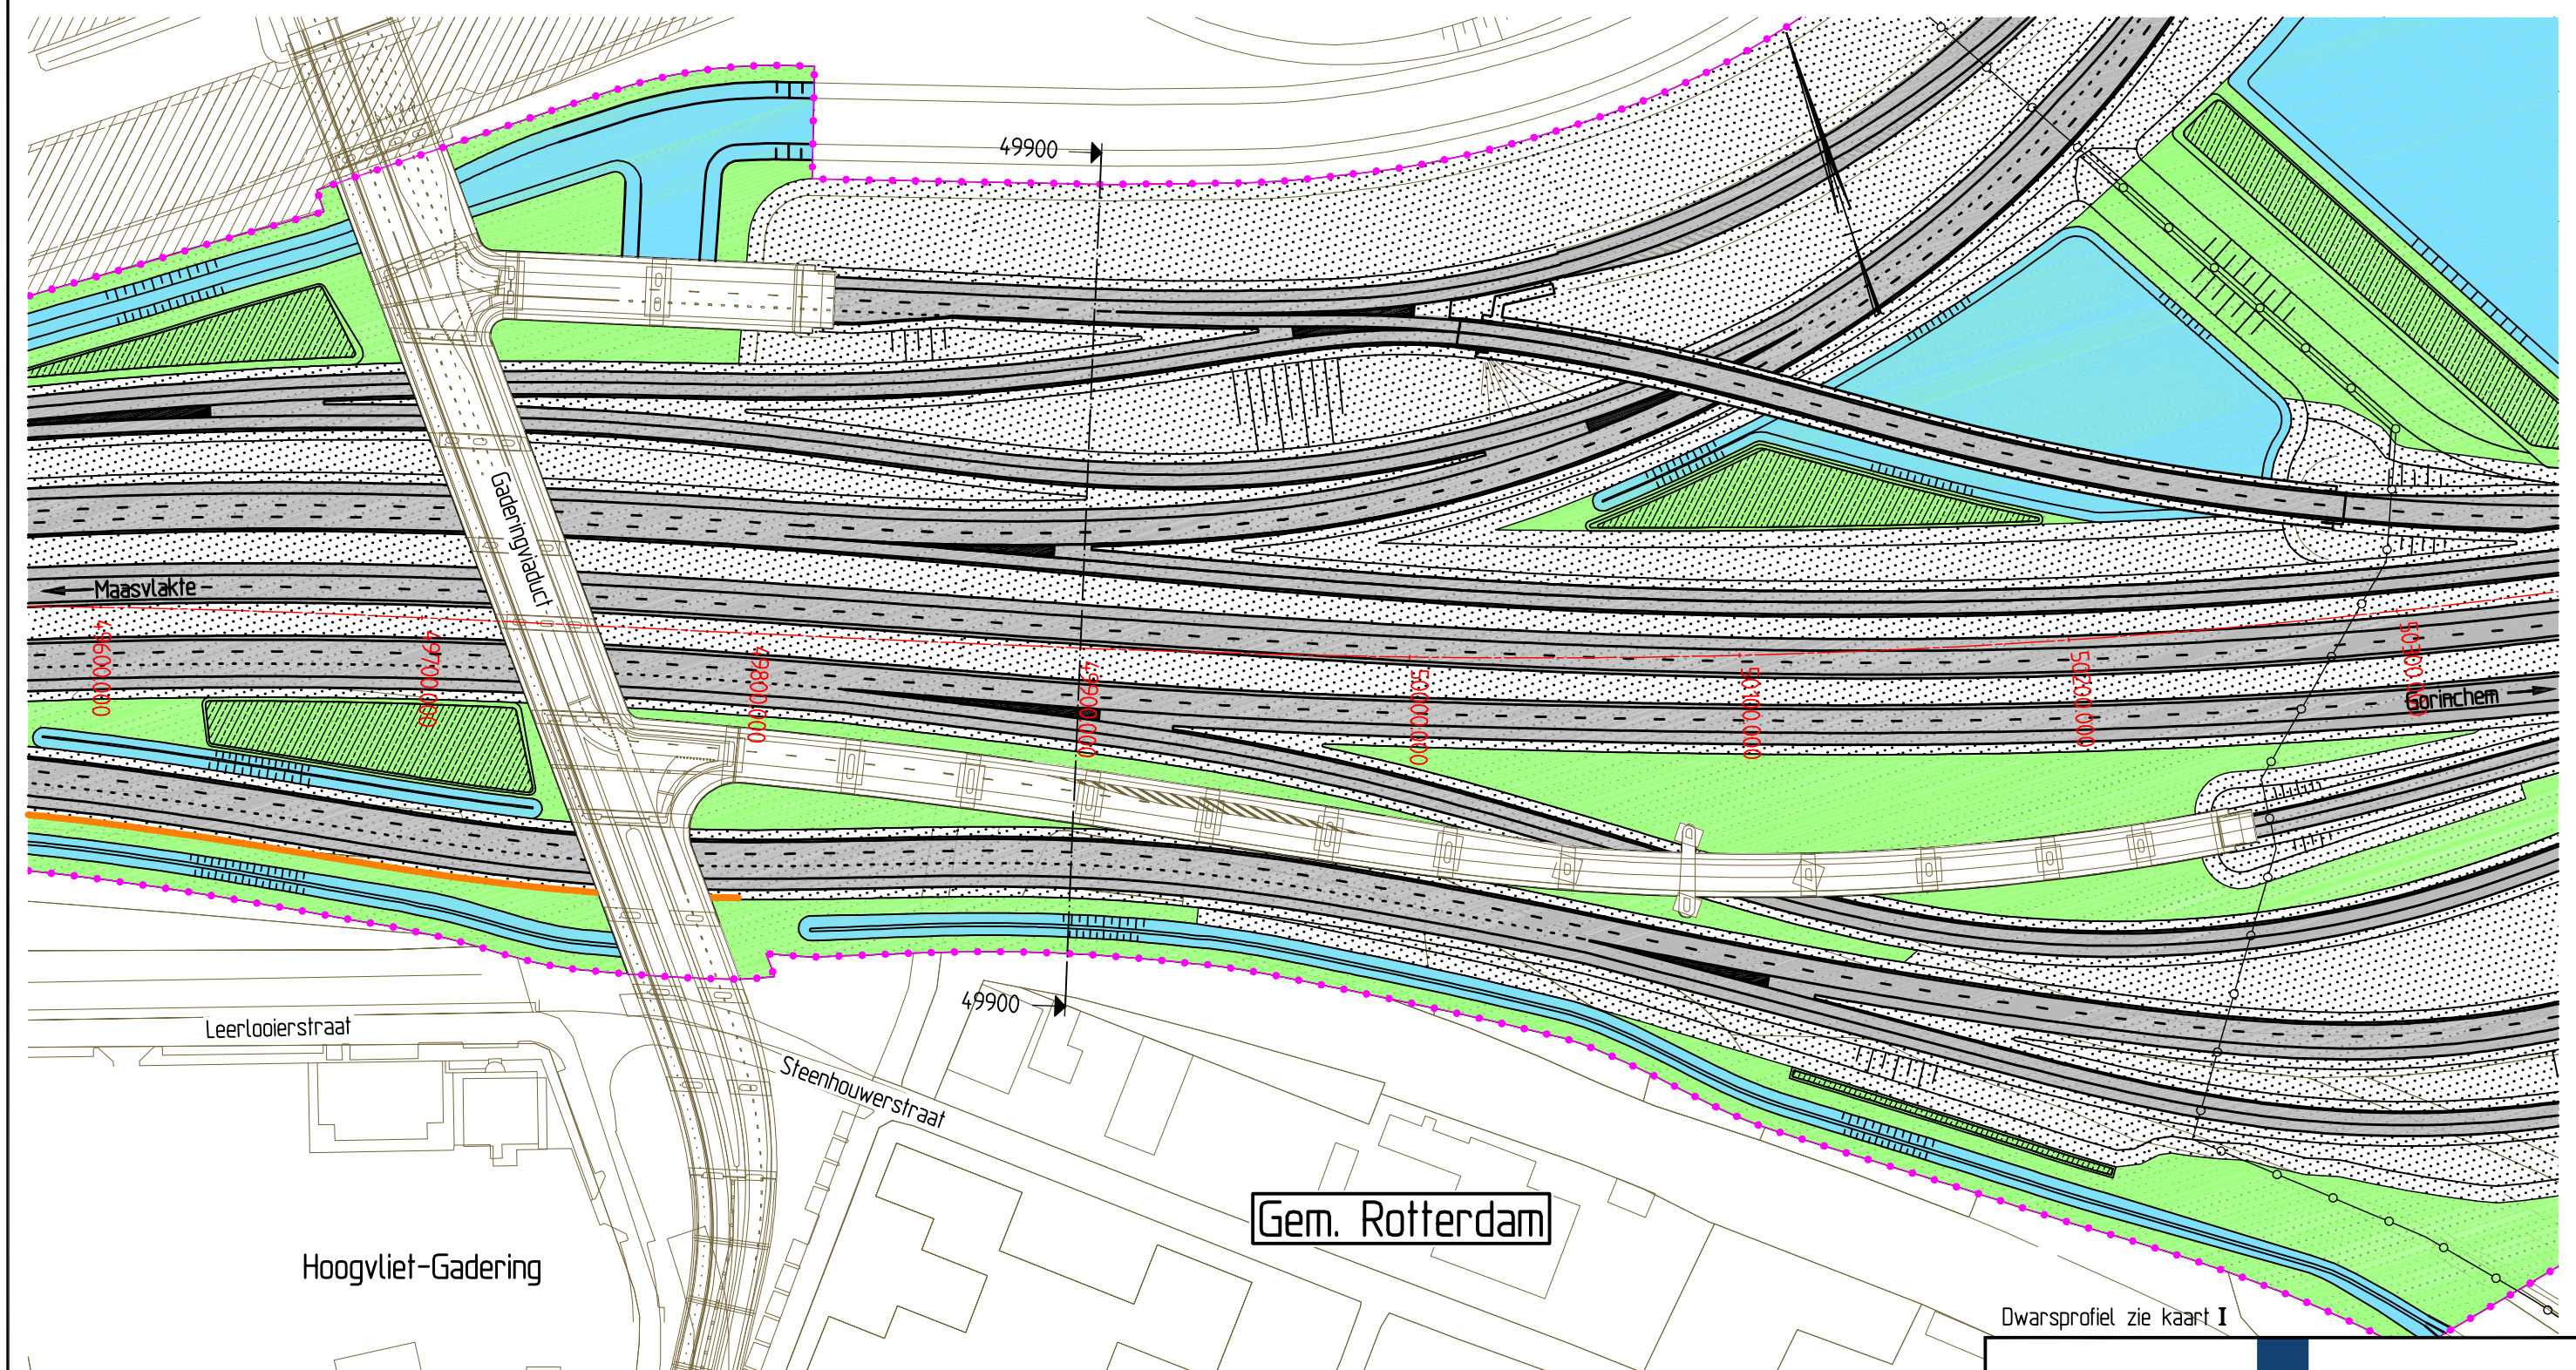

Voor aansluiting zie kaart 33


Hoogvliet-Gadering

Gem. Rotterdam

Dwarsprofiel zie kaart I

|   |                                                                   |
|---|-------------------------------------------------------------------|
|  <p>Rijkswaterstaat<br/>Ministerie van Verkeer en Waterstaat</p> |                                                                   |
| <h2>Tracébesluit A15</h2> <p>Gedeelte Maasvlakte - Vaanplein</p>                                                                                      |                                                                   |
| metreering 49.580 - 50.340   |                                                                   |
|                                                                  | <p>schaal 1:2000<br/>kaartblad 32 van 52<br/>datum 25-01-2010</p> |



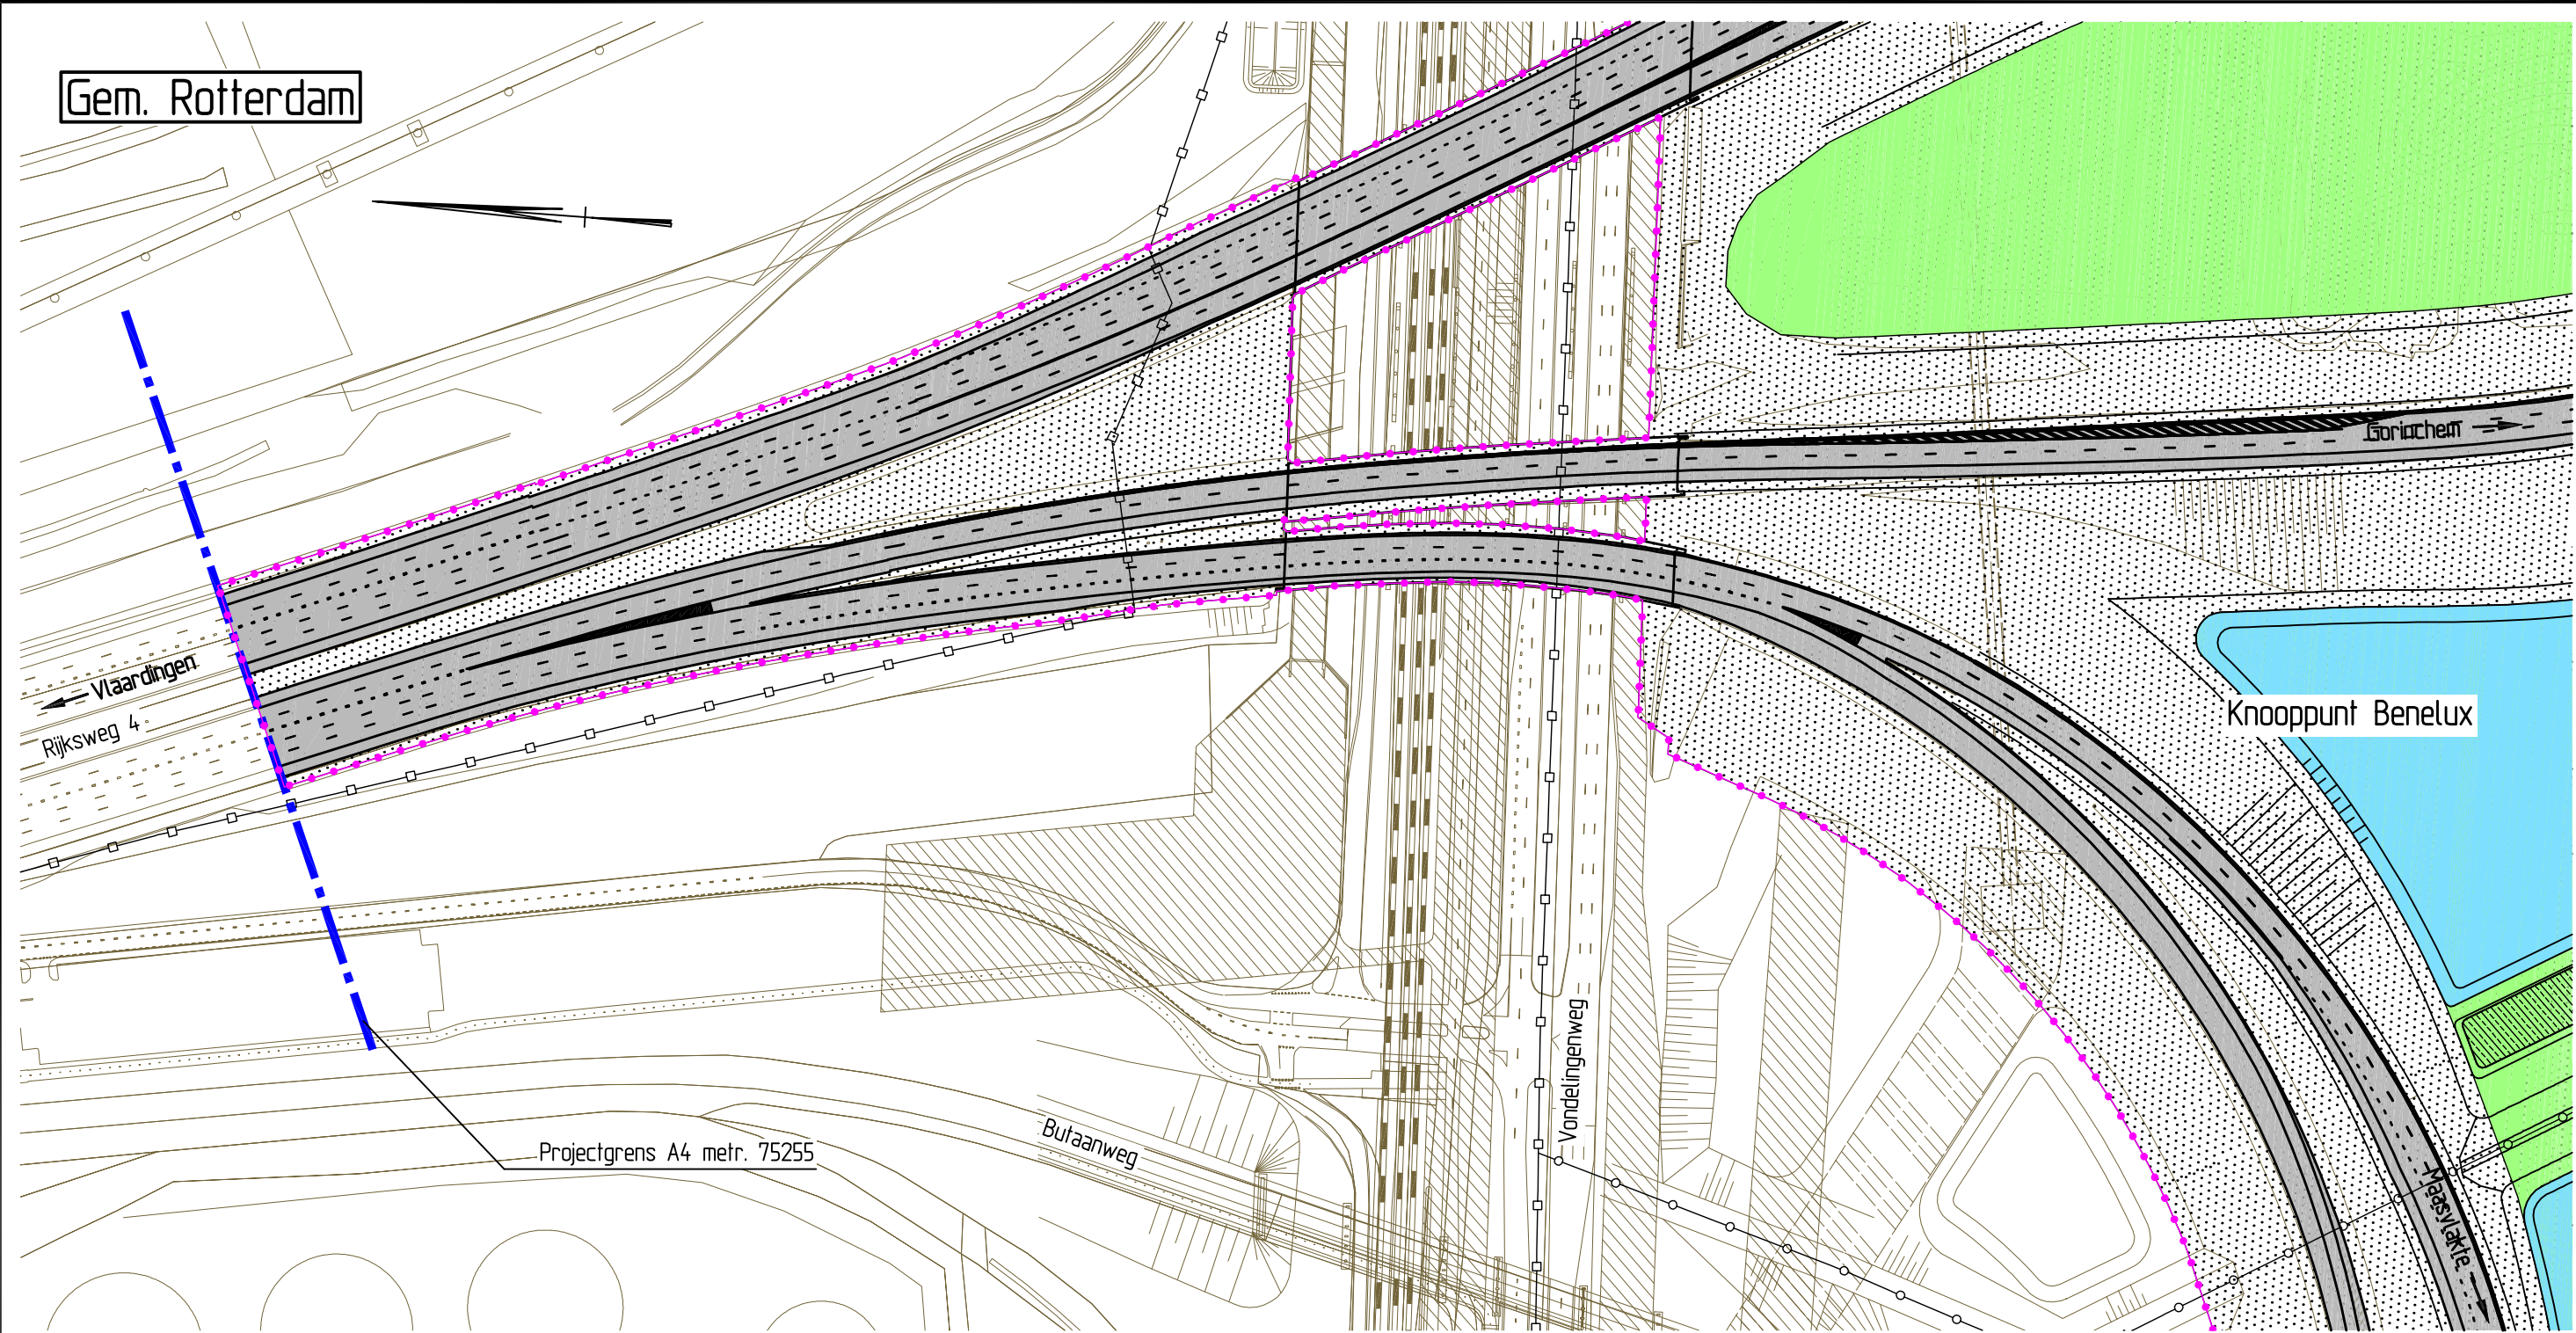

Voor aansluiting zie kaart 34

**Tracébesluit A15**  
Gedeelte Maarsvlakte - Vaanplein

metrering 50.220 - 50.610




schaal 1:2000  
kaartblad 33 van 52  
datum 25-01-2010







Voor aansluiting zie kaart 33

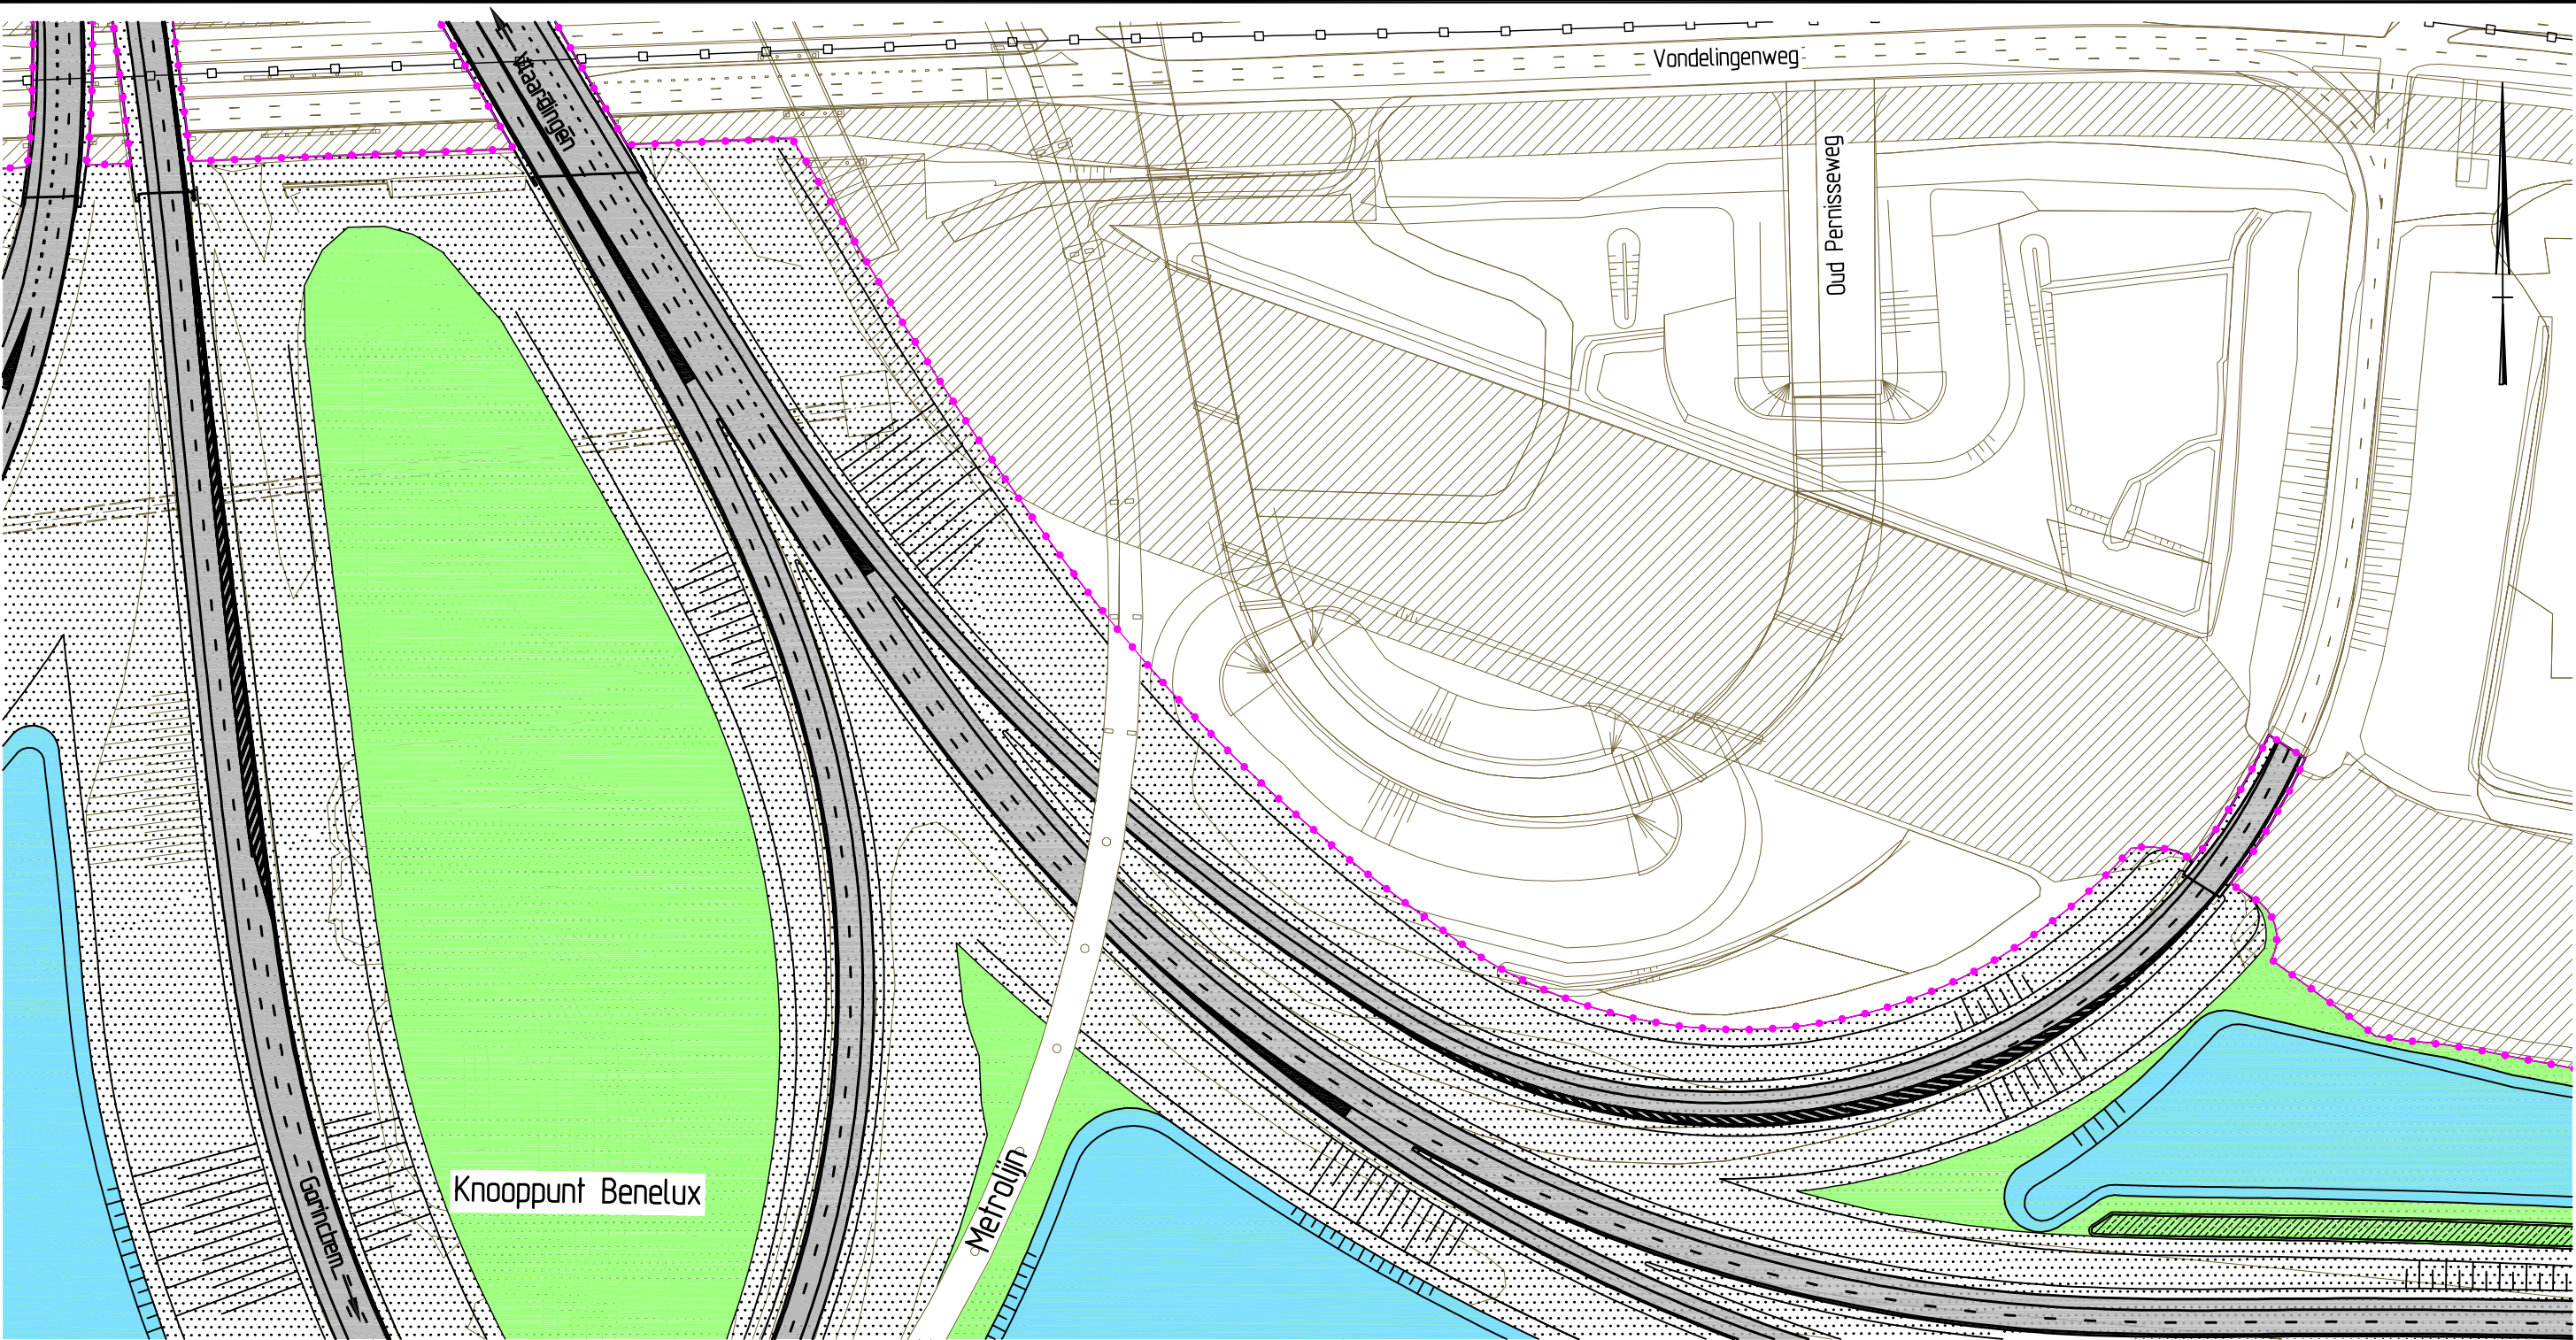

## Tracébesluit A15

Gedeelte Maasvlakte - Vaanplein

metrering 50400 - 51160




schaal 1:2000  
kaartblad 35 van 52  
datum 25-01-2010

Voor aansluiting zie kaart 34



Voor aansluiting zie kaart 34

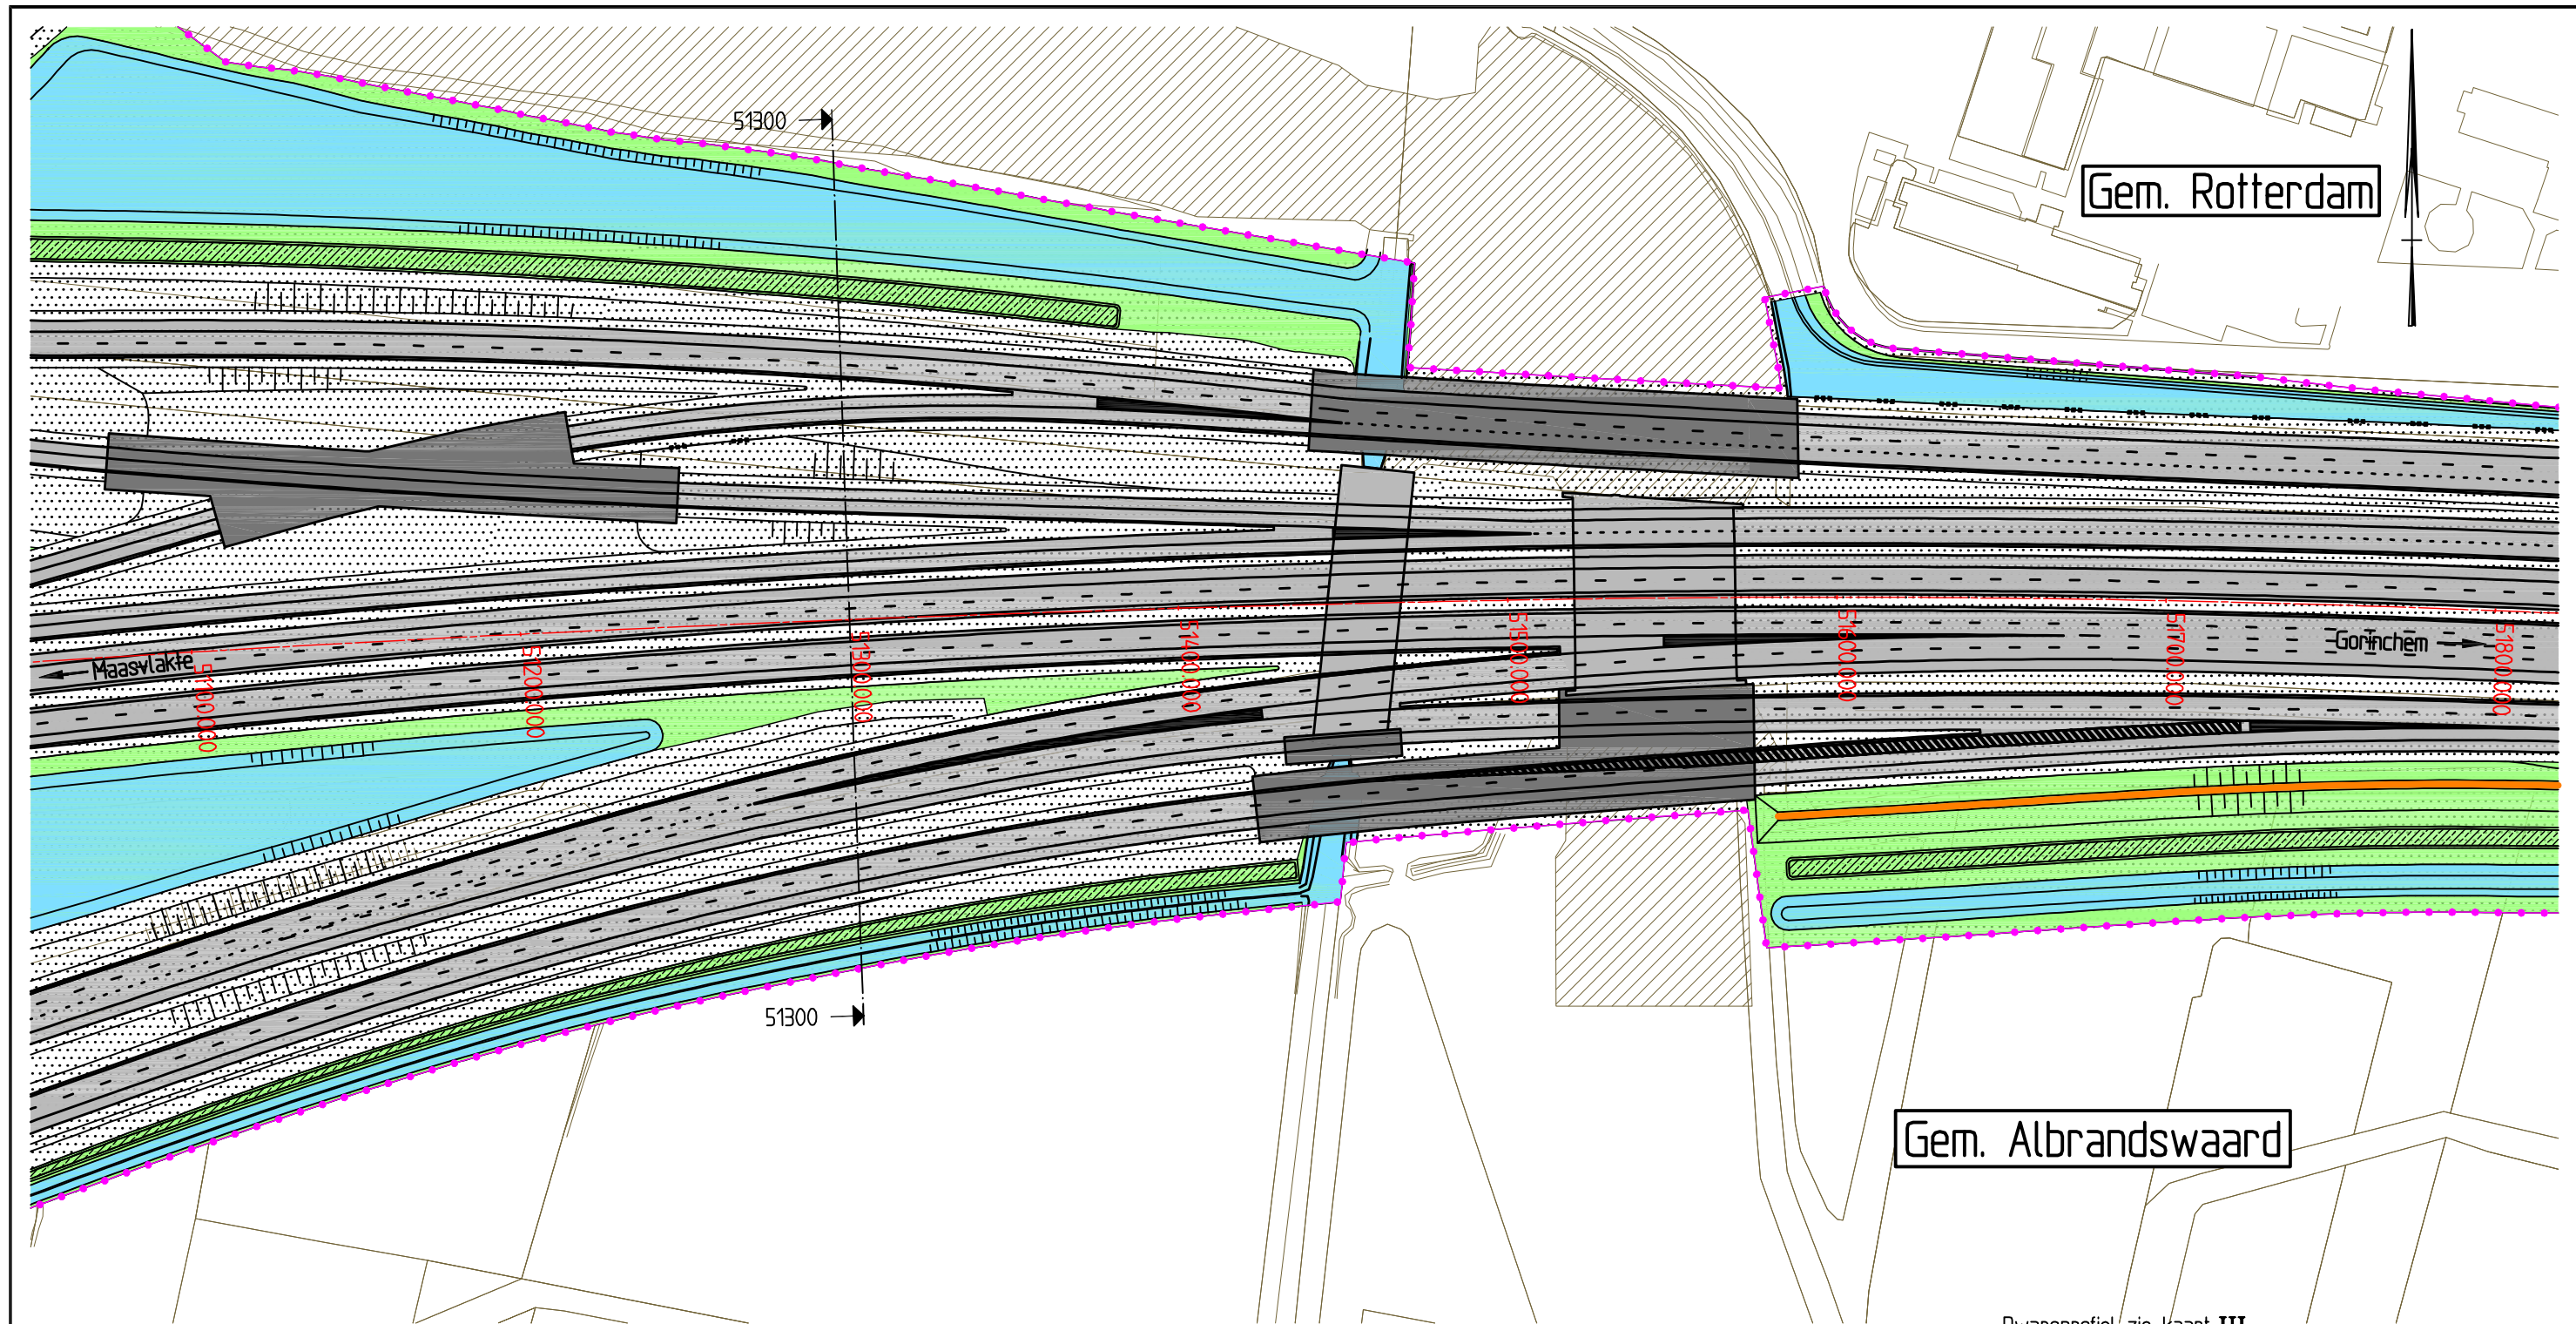

Voor aansluiting zie kaart 37

Dwarsprofiel zie kaart III



## Tracébesluit A15


Gedeelte Maasvlakte - Vaanplein

metreering 51.060 - 51.810



schaal 1:2000  
kaartblad 36 van 52  
datum 25-01-2010



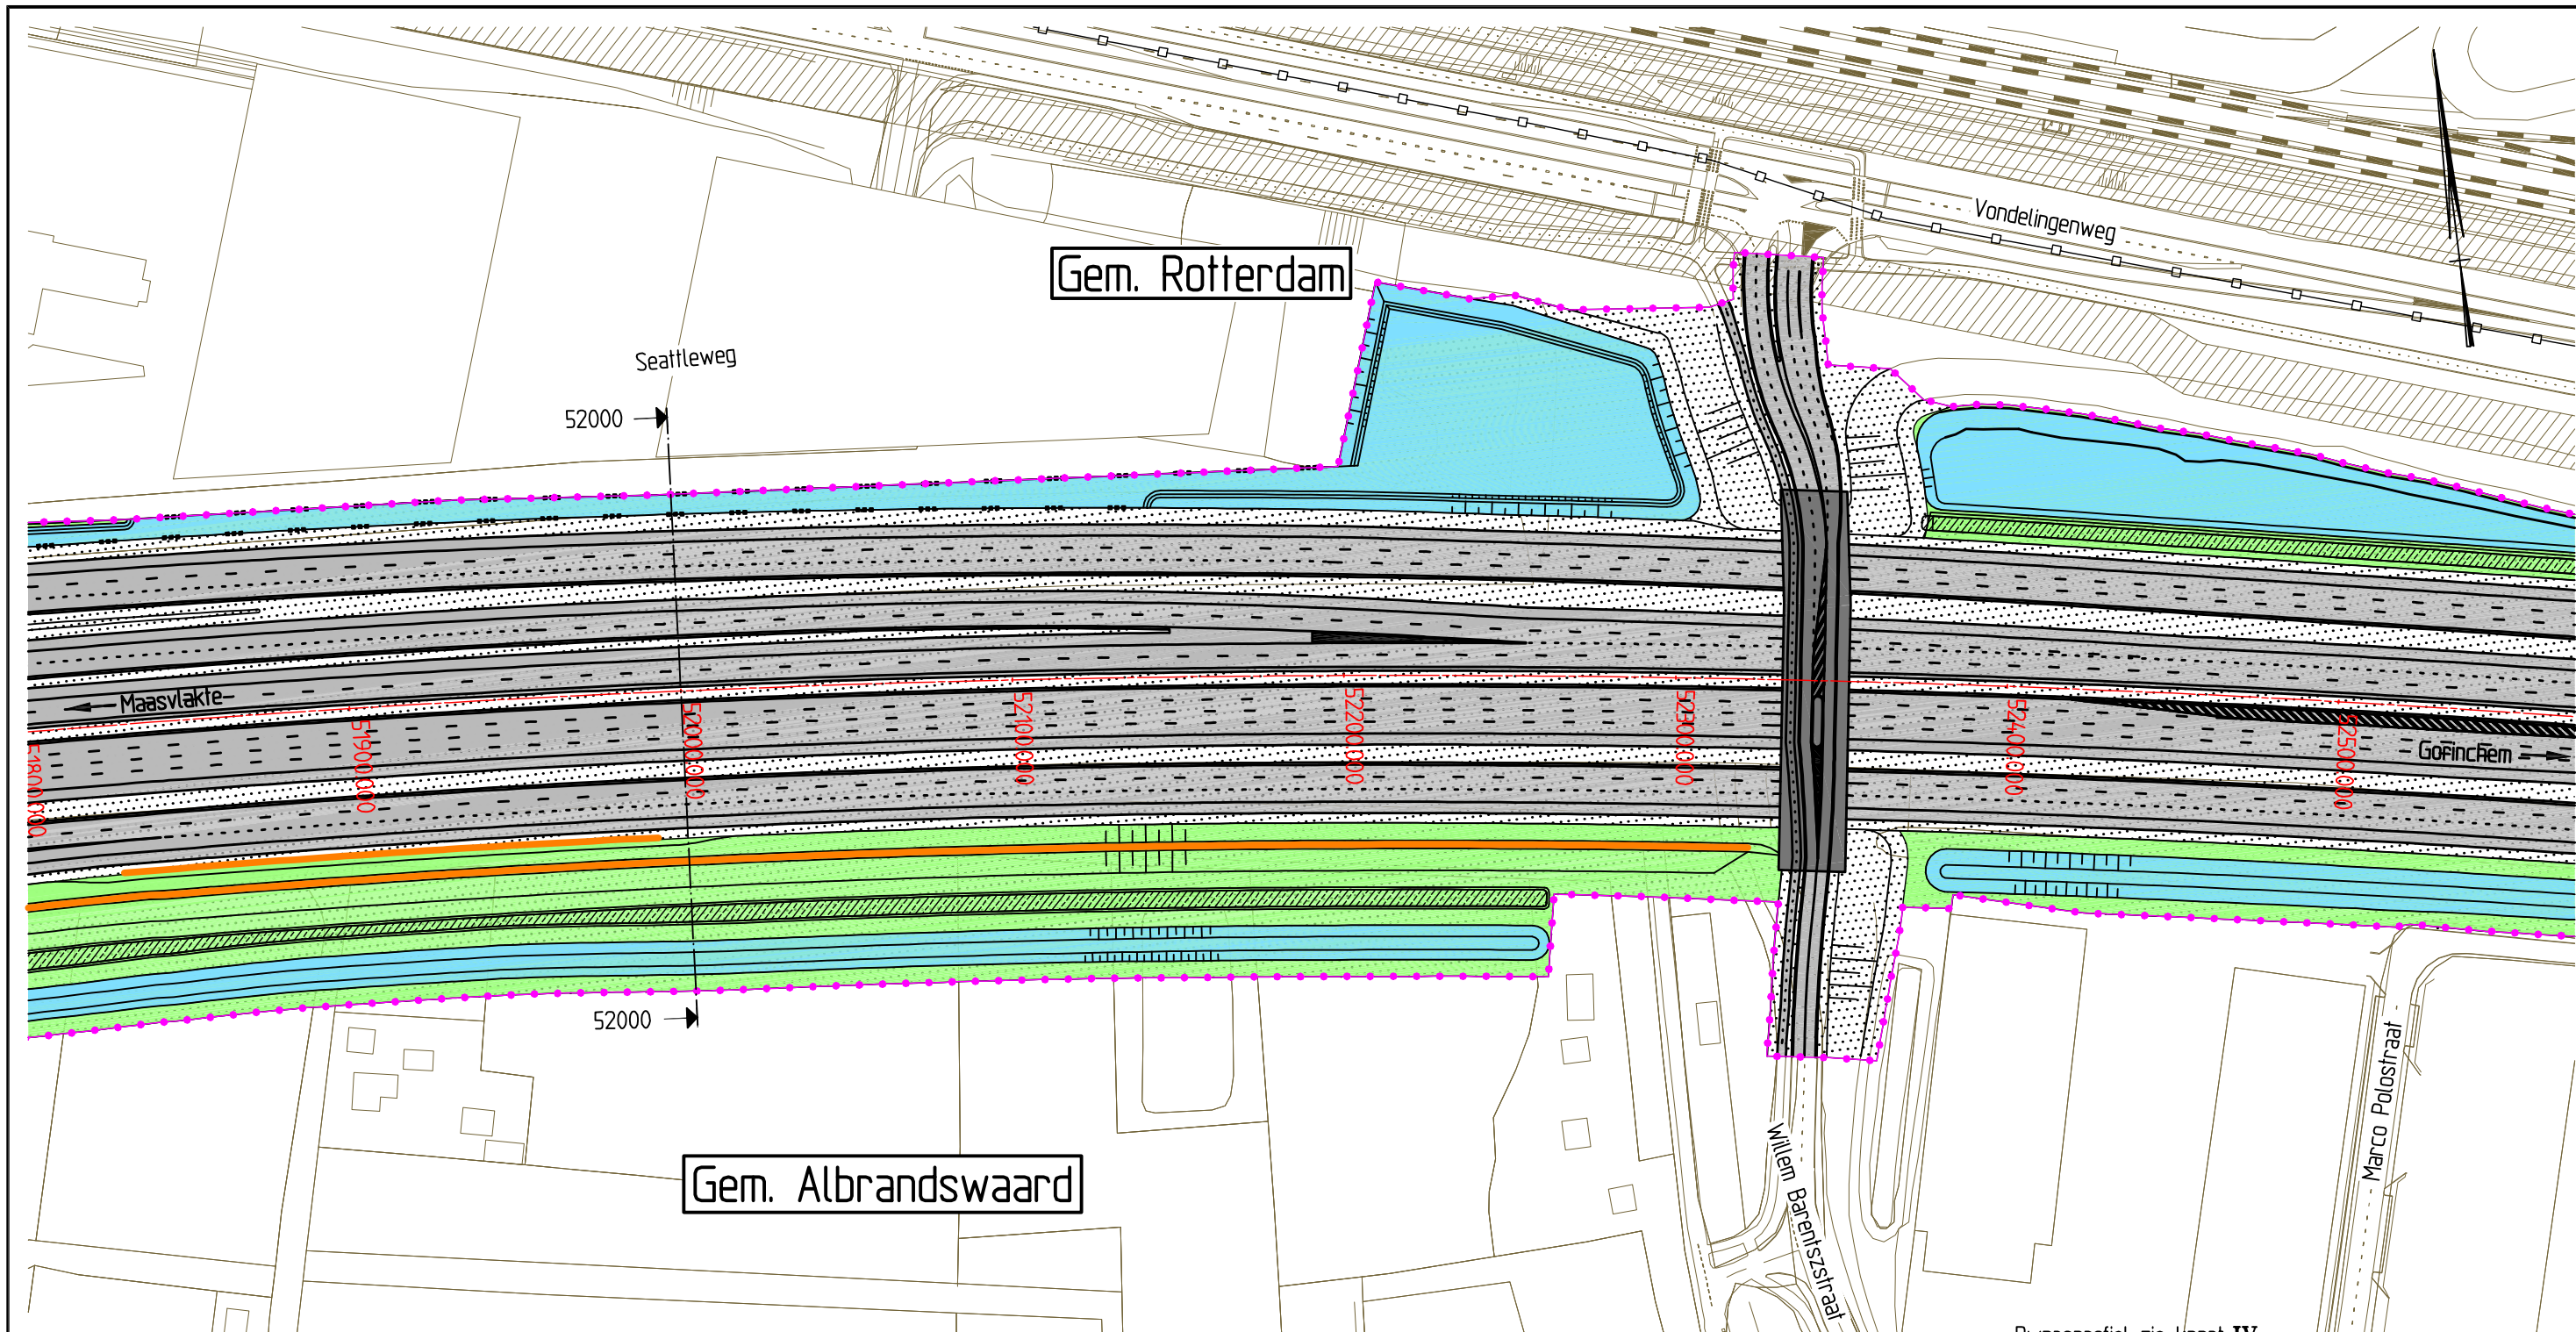

Dwarsprofiel zie kaart IV



## Tracébesluit A15

Gedeelte Maasvlakte - Vaanplein


metreering 51.810 - 52.560



schaal 1:2000  
kaartblad 37 van 52  
datum 25-01-2010



Voor aansluiting zie kaart 37

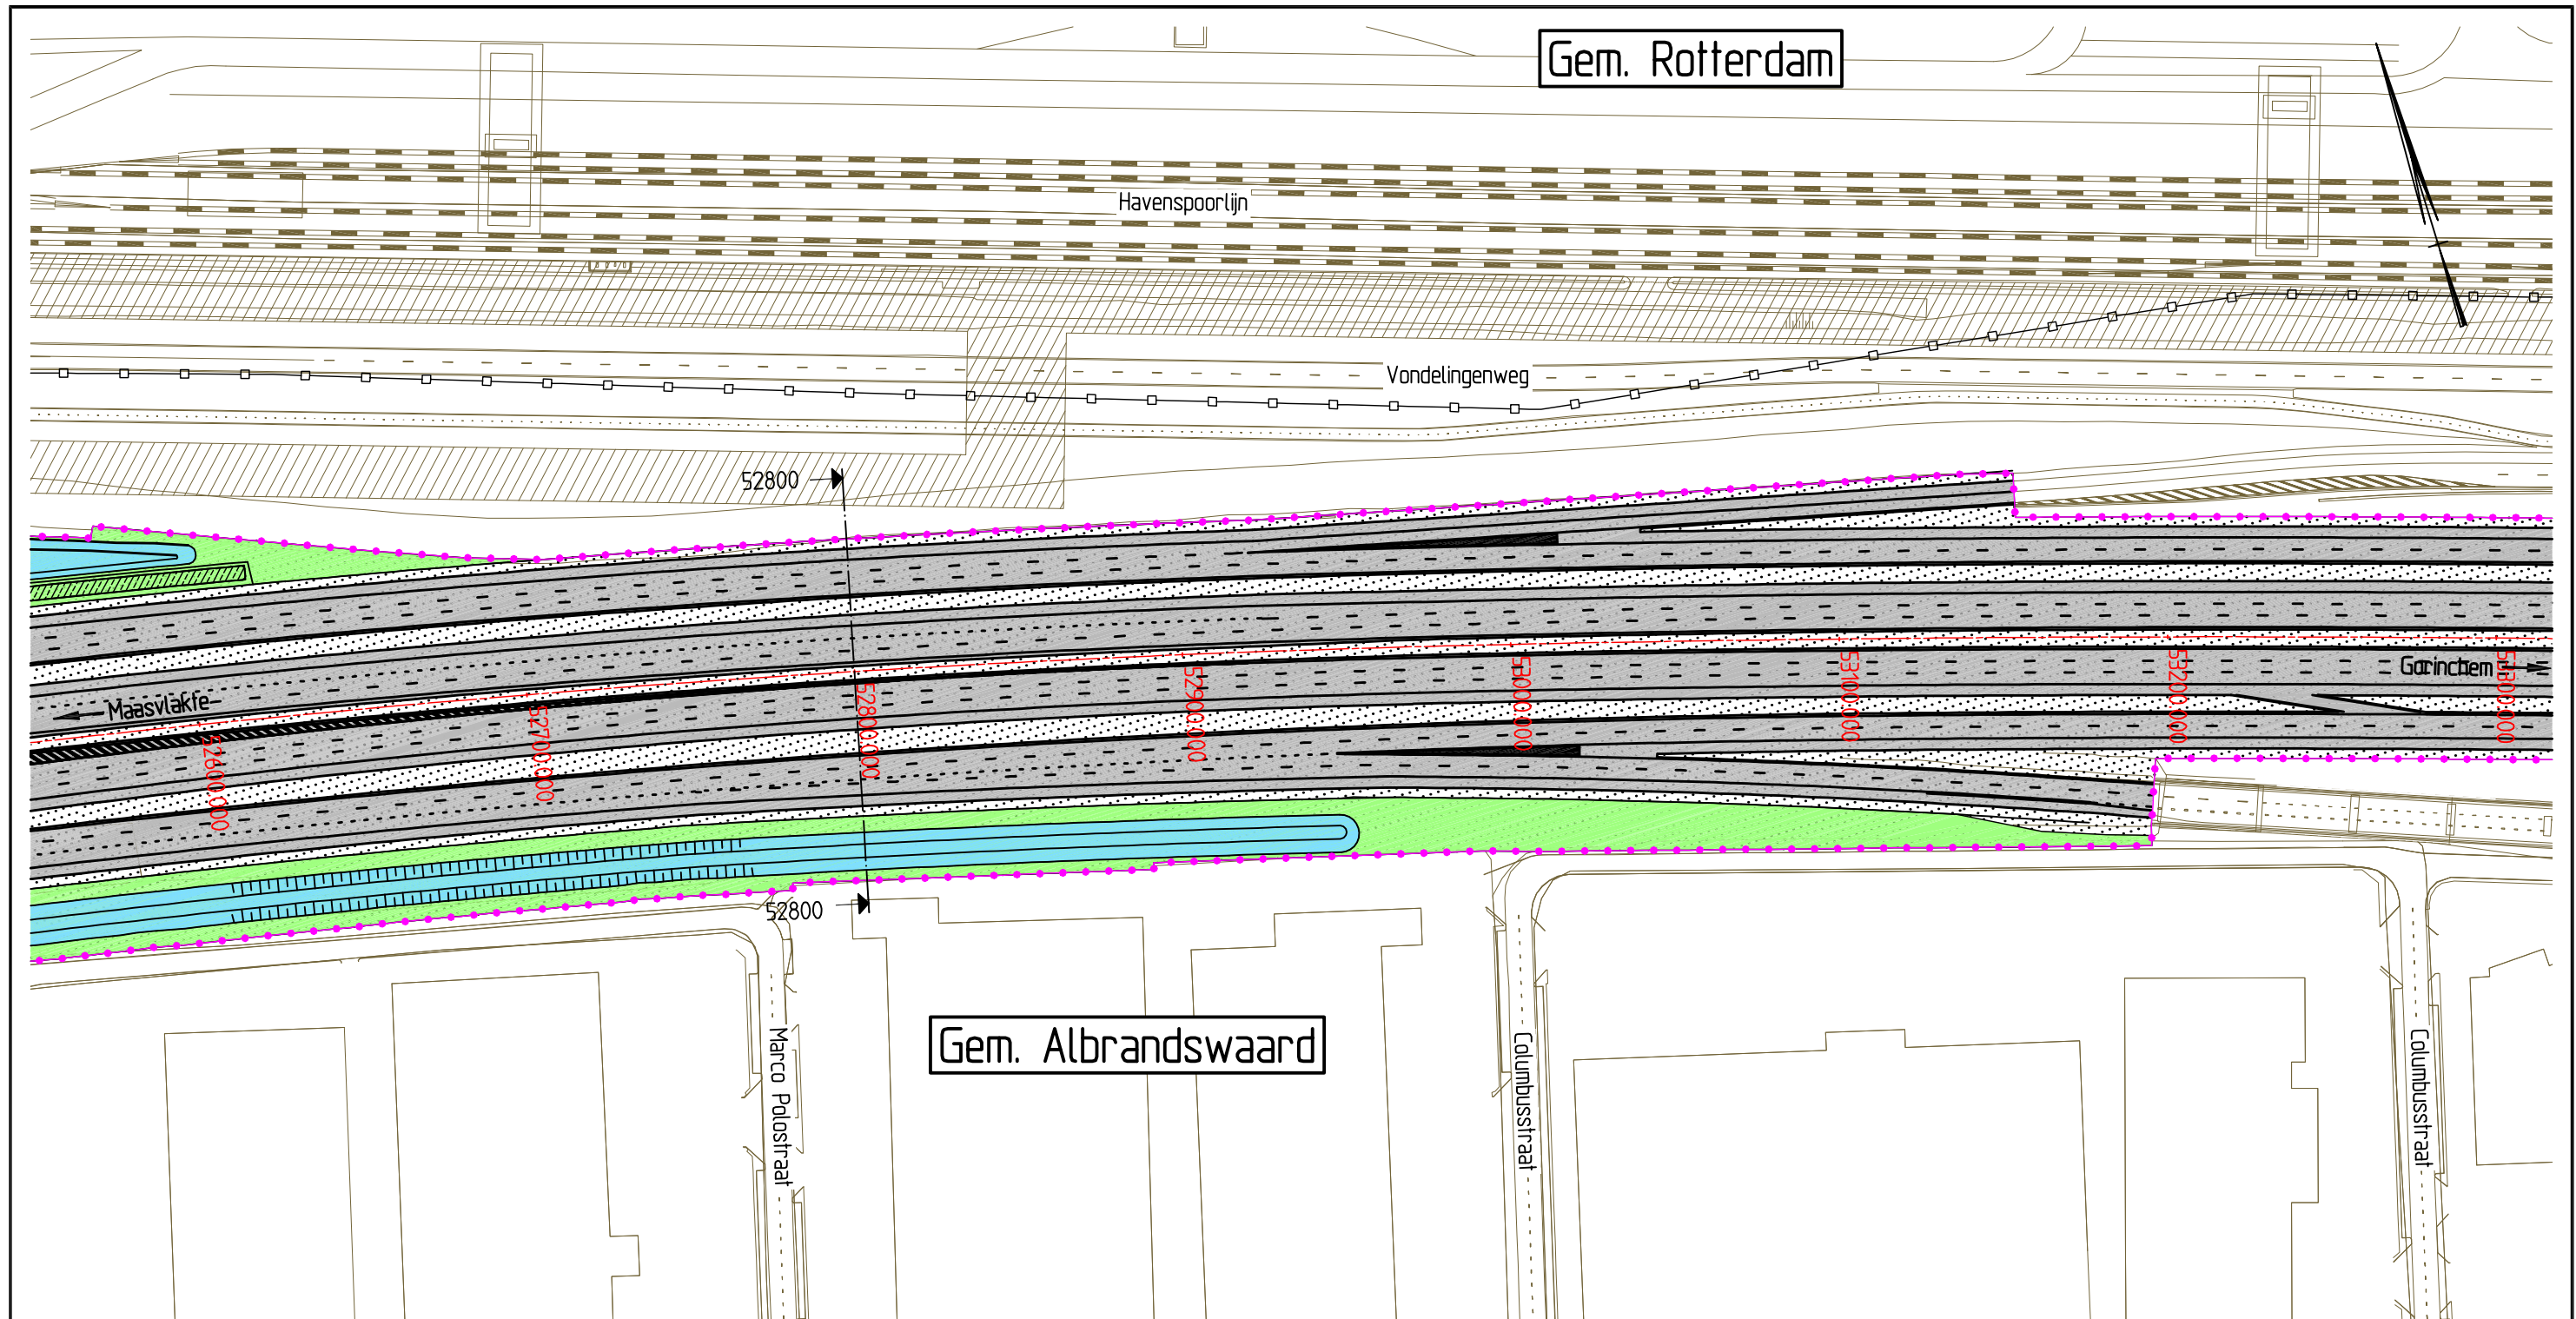


Voor aansluiting zie kaart 39

### Dwarsprofiel t.o.v. as A15

Metreering 52800

Schaal 1:500

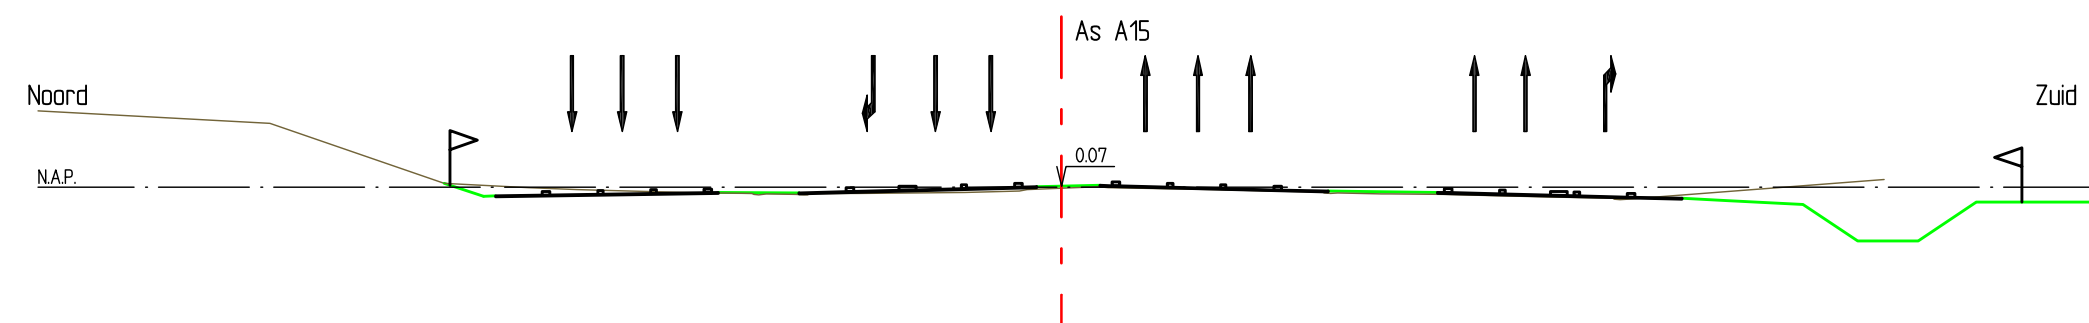

### Tracébesluit A15

Gedeelte Maasvlakte - Vaanplein


metreering 52.560 - 53.310



schaal 1:2000  
kaartblad 38 van 52  
datum 25-01-2010



Voor aansluiting zie kaart 38

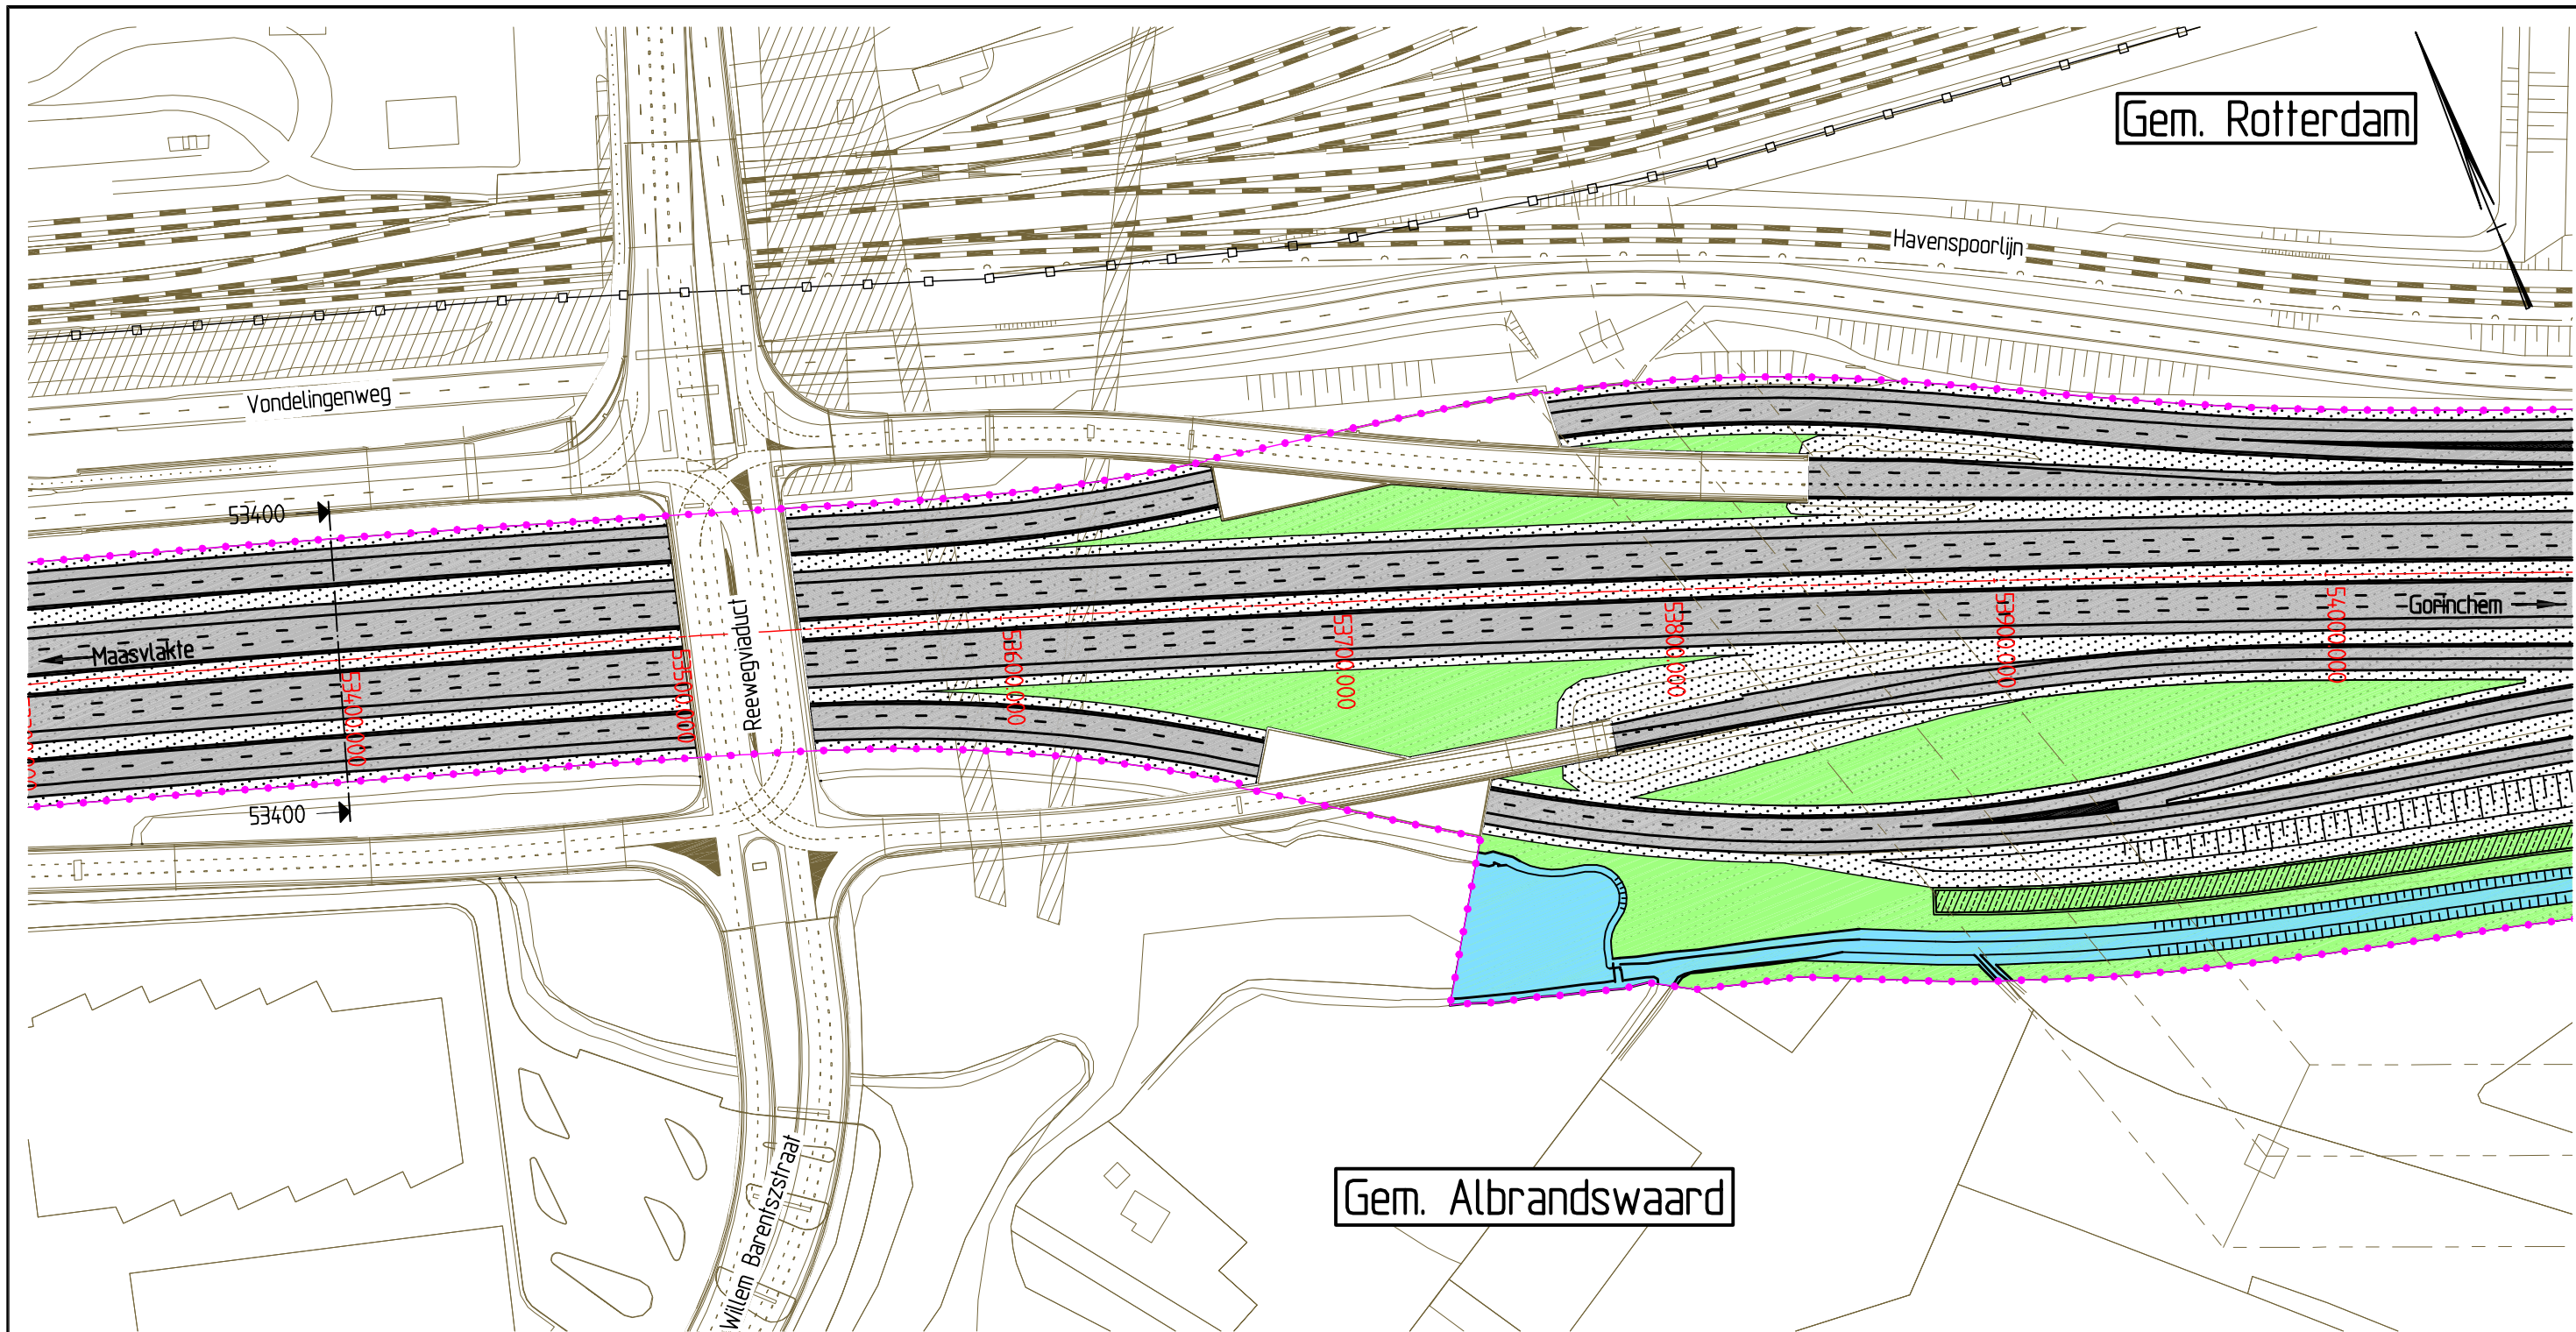


Voor aansluiting zie kaart 40

### Dwarsprofiel t.o.v. as A15

Metreering 53400

Schaal 1:500

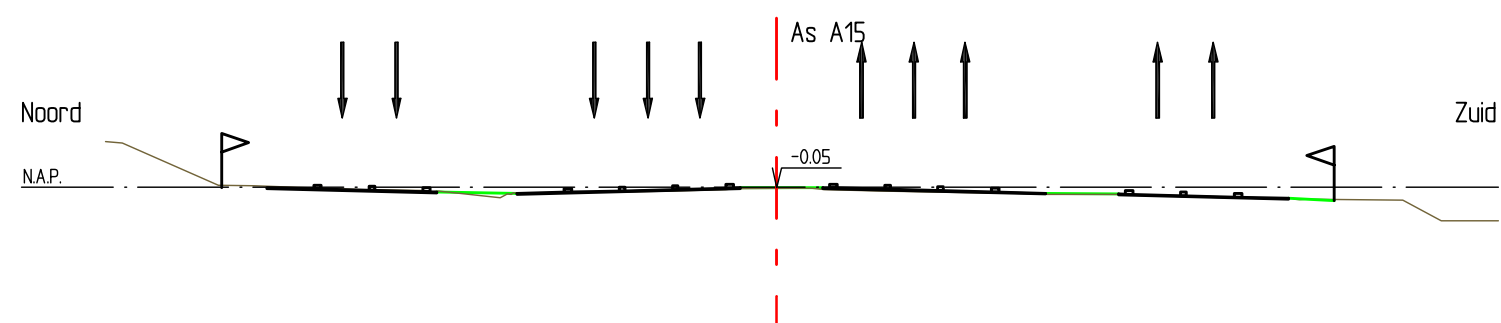

## Tracébesluit A15

Gedeelte Maasvlakte - Vaanplein


metreering 53.310 - 54.070



schaal 1:2000  
kaartblad 39 van 52  
datum 25-01-2010



Voor aansluiting zie kaart 39

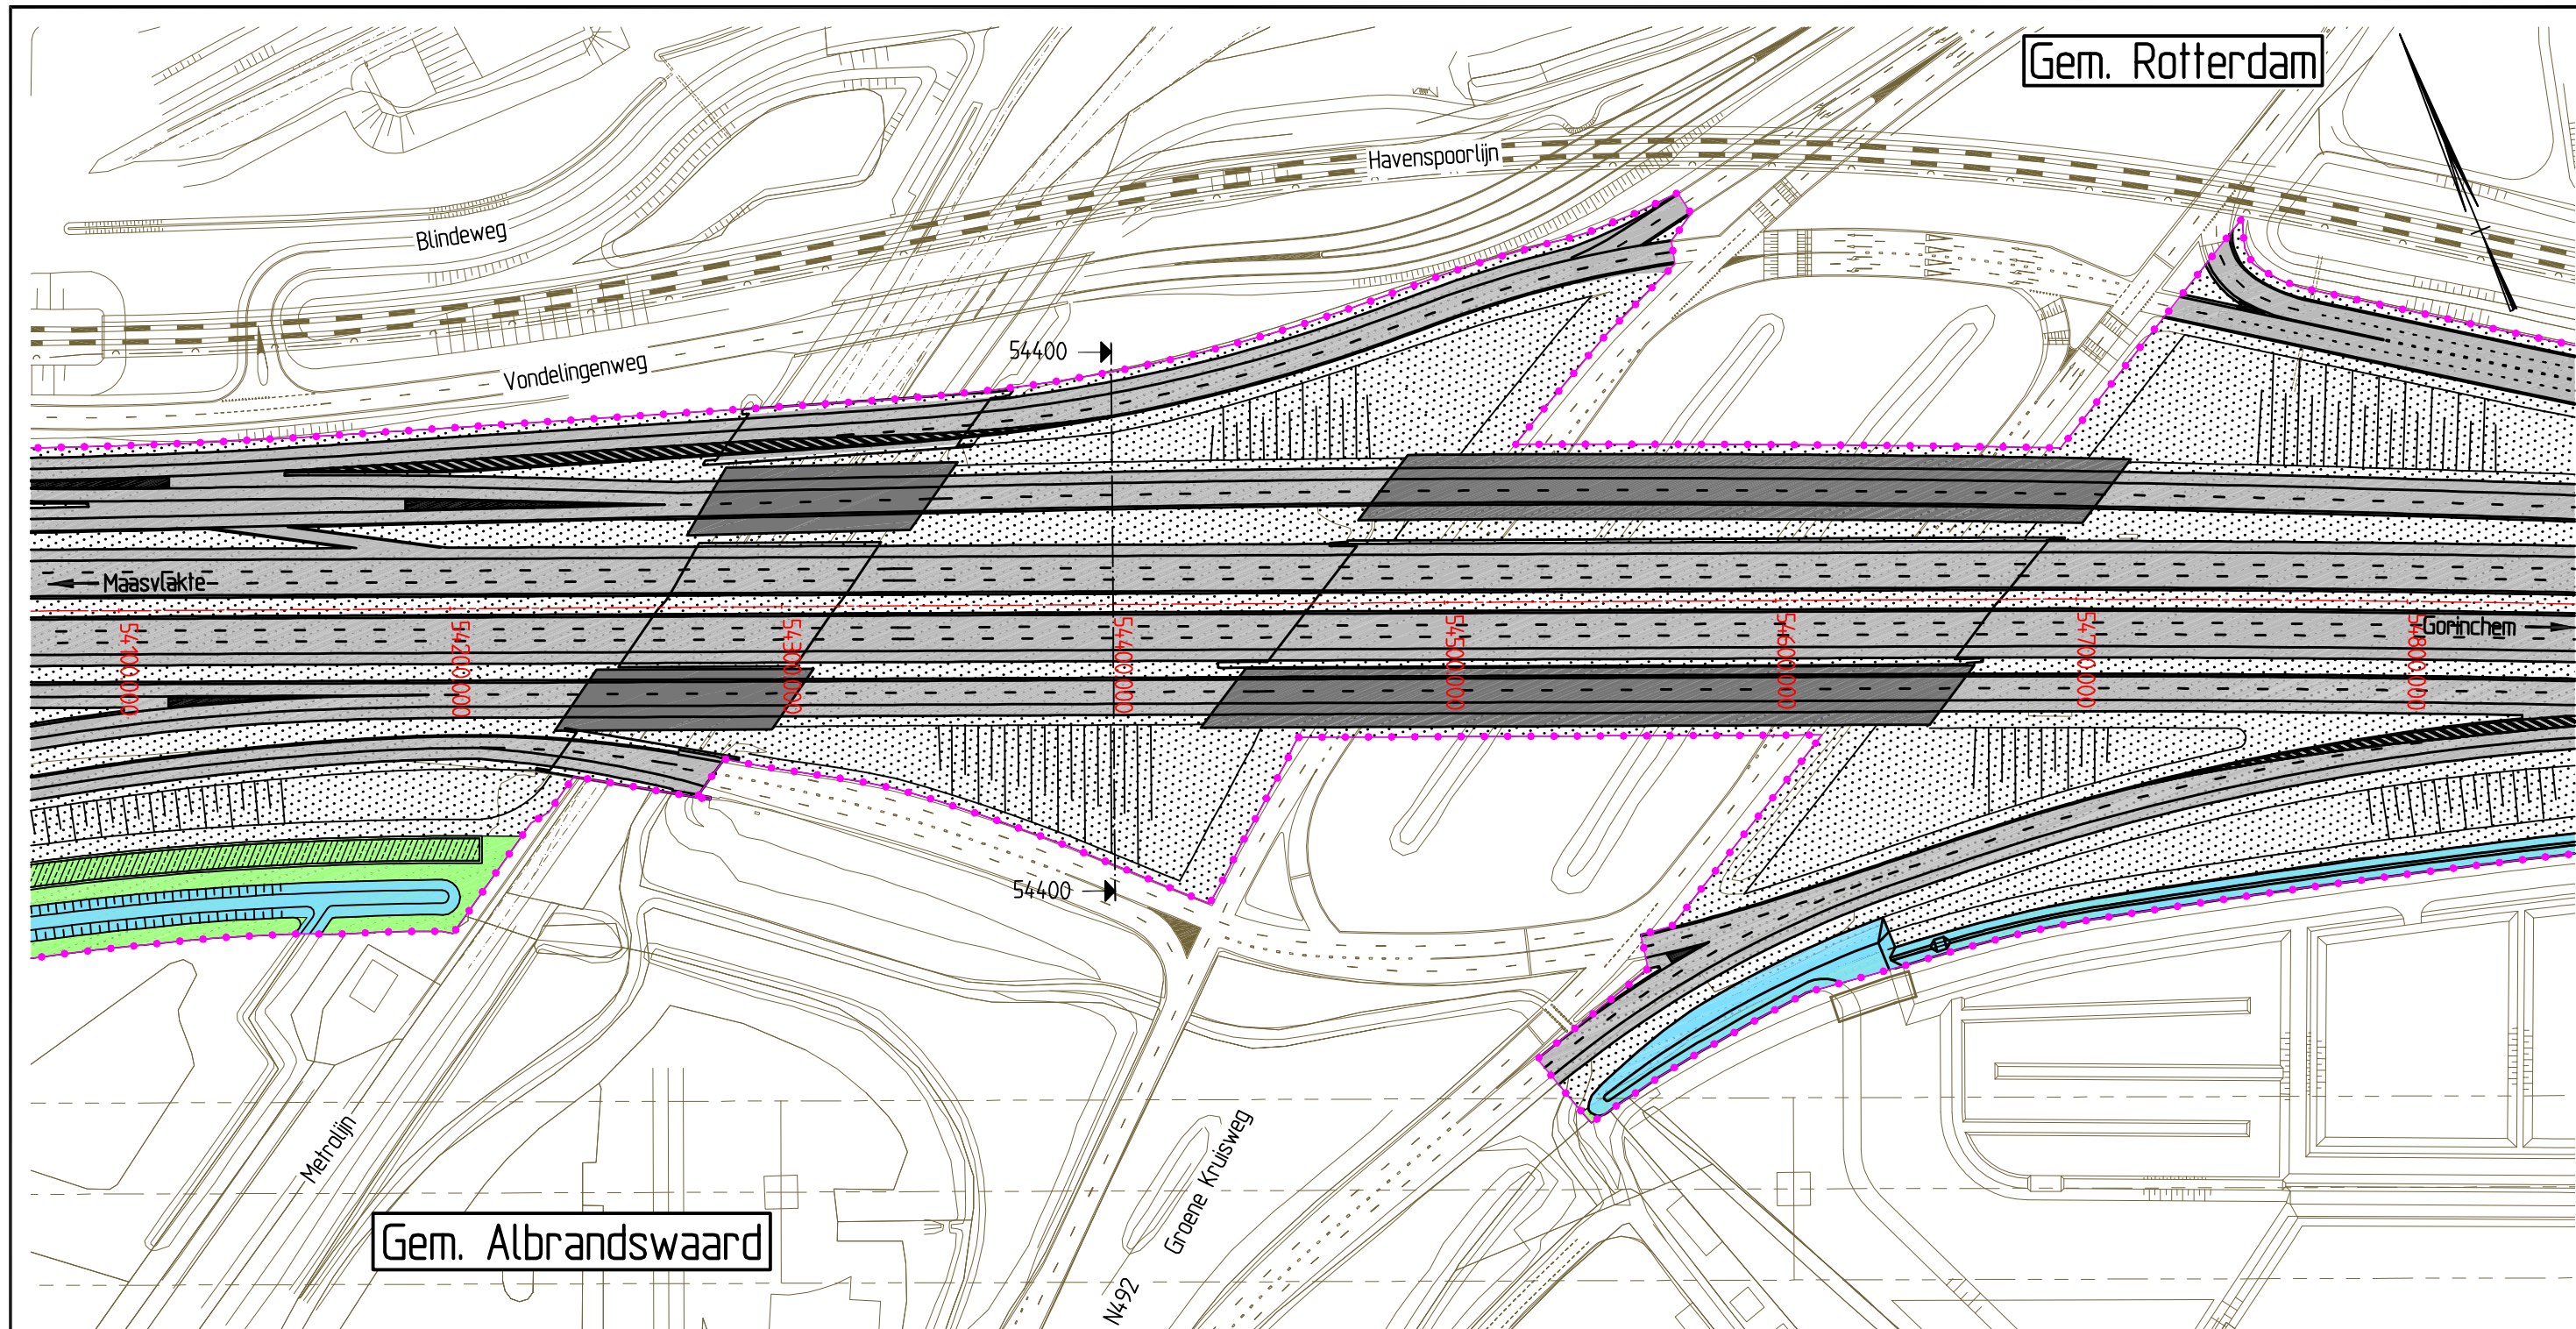


Voor aansluiting zie kaart 41

### Dwarsprofiel t.o.v. as A15

Metreering 54400

Schaal 1:500

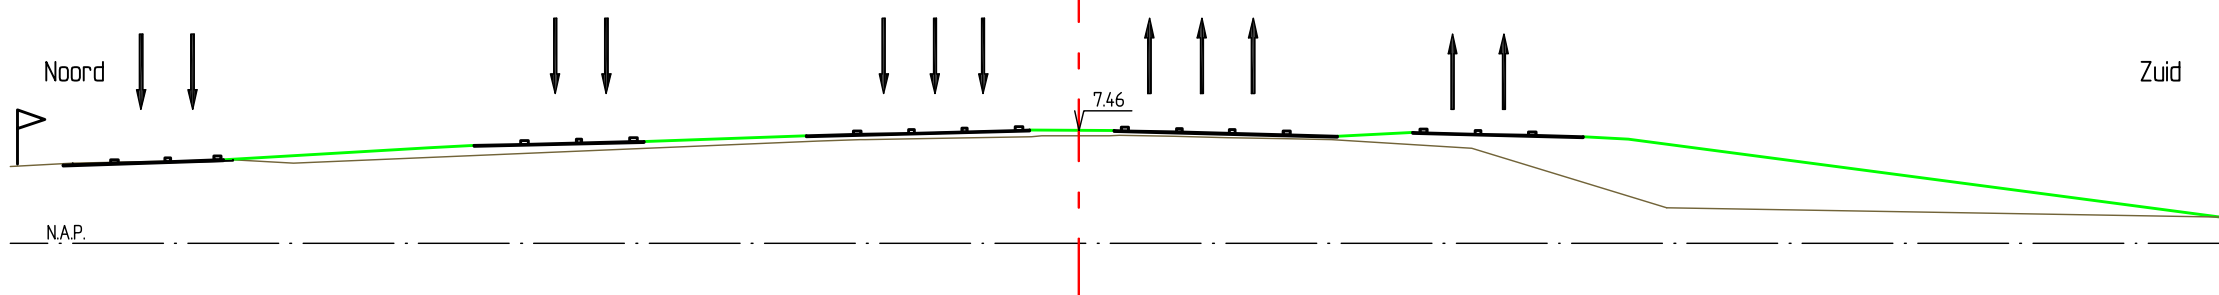

Rijkswaterstaat  
Ministerie van Verkeer en Waterstaat

## Tracébesluit A15

Gedeelte Maasvlakte - Vaanplein


metreering 54.070 - 54.850



schaal 1:2000  
kaartblad 40 van 52  
datum 25-01-2010



Voor aansluiting zie kaart 40

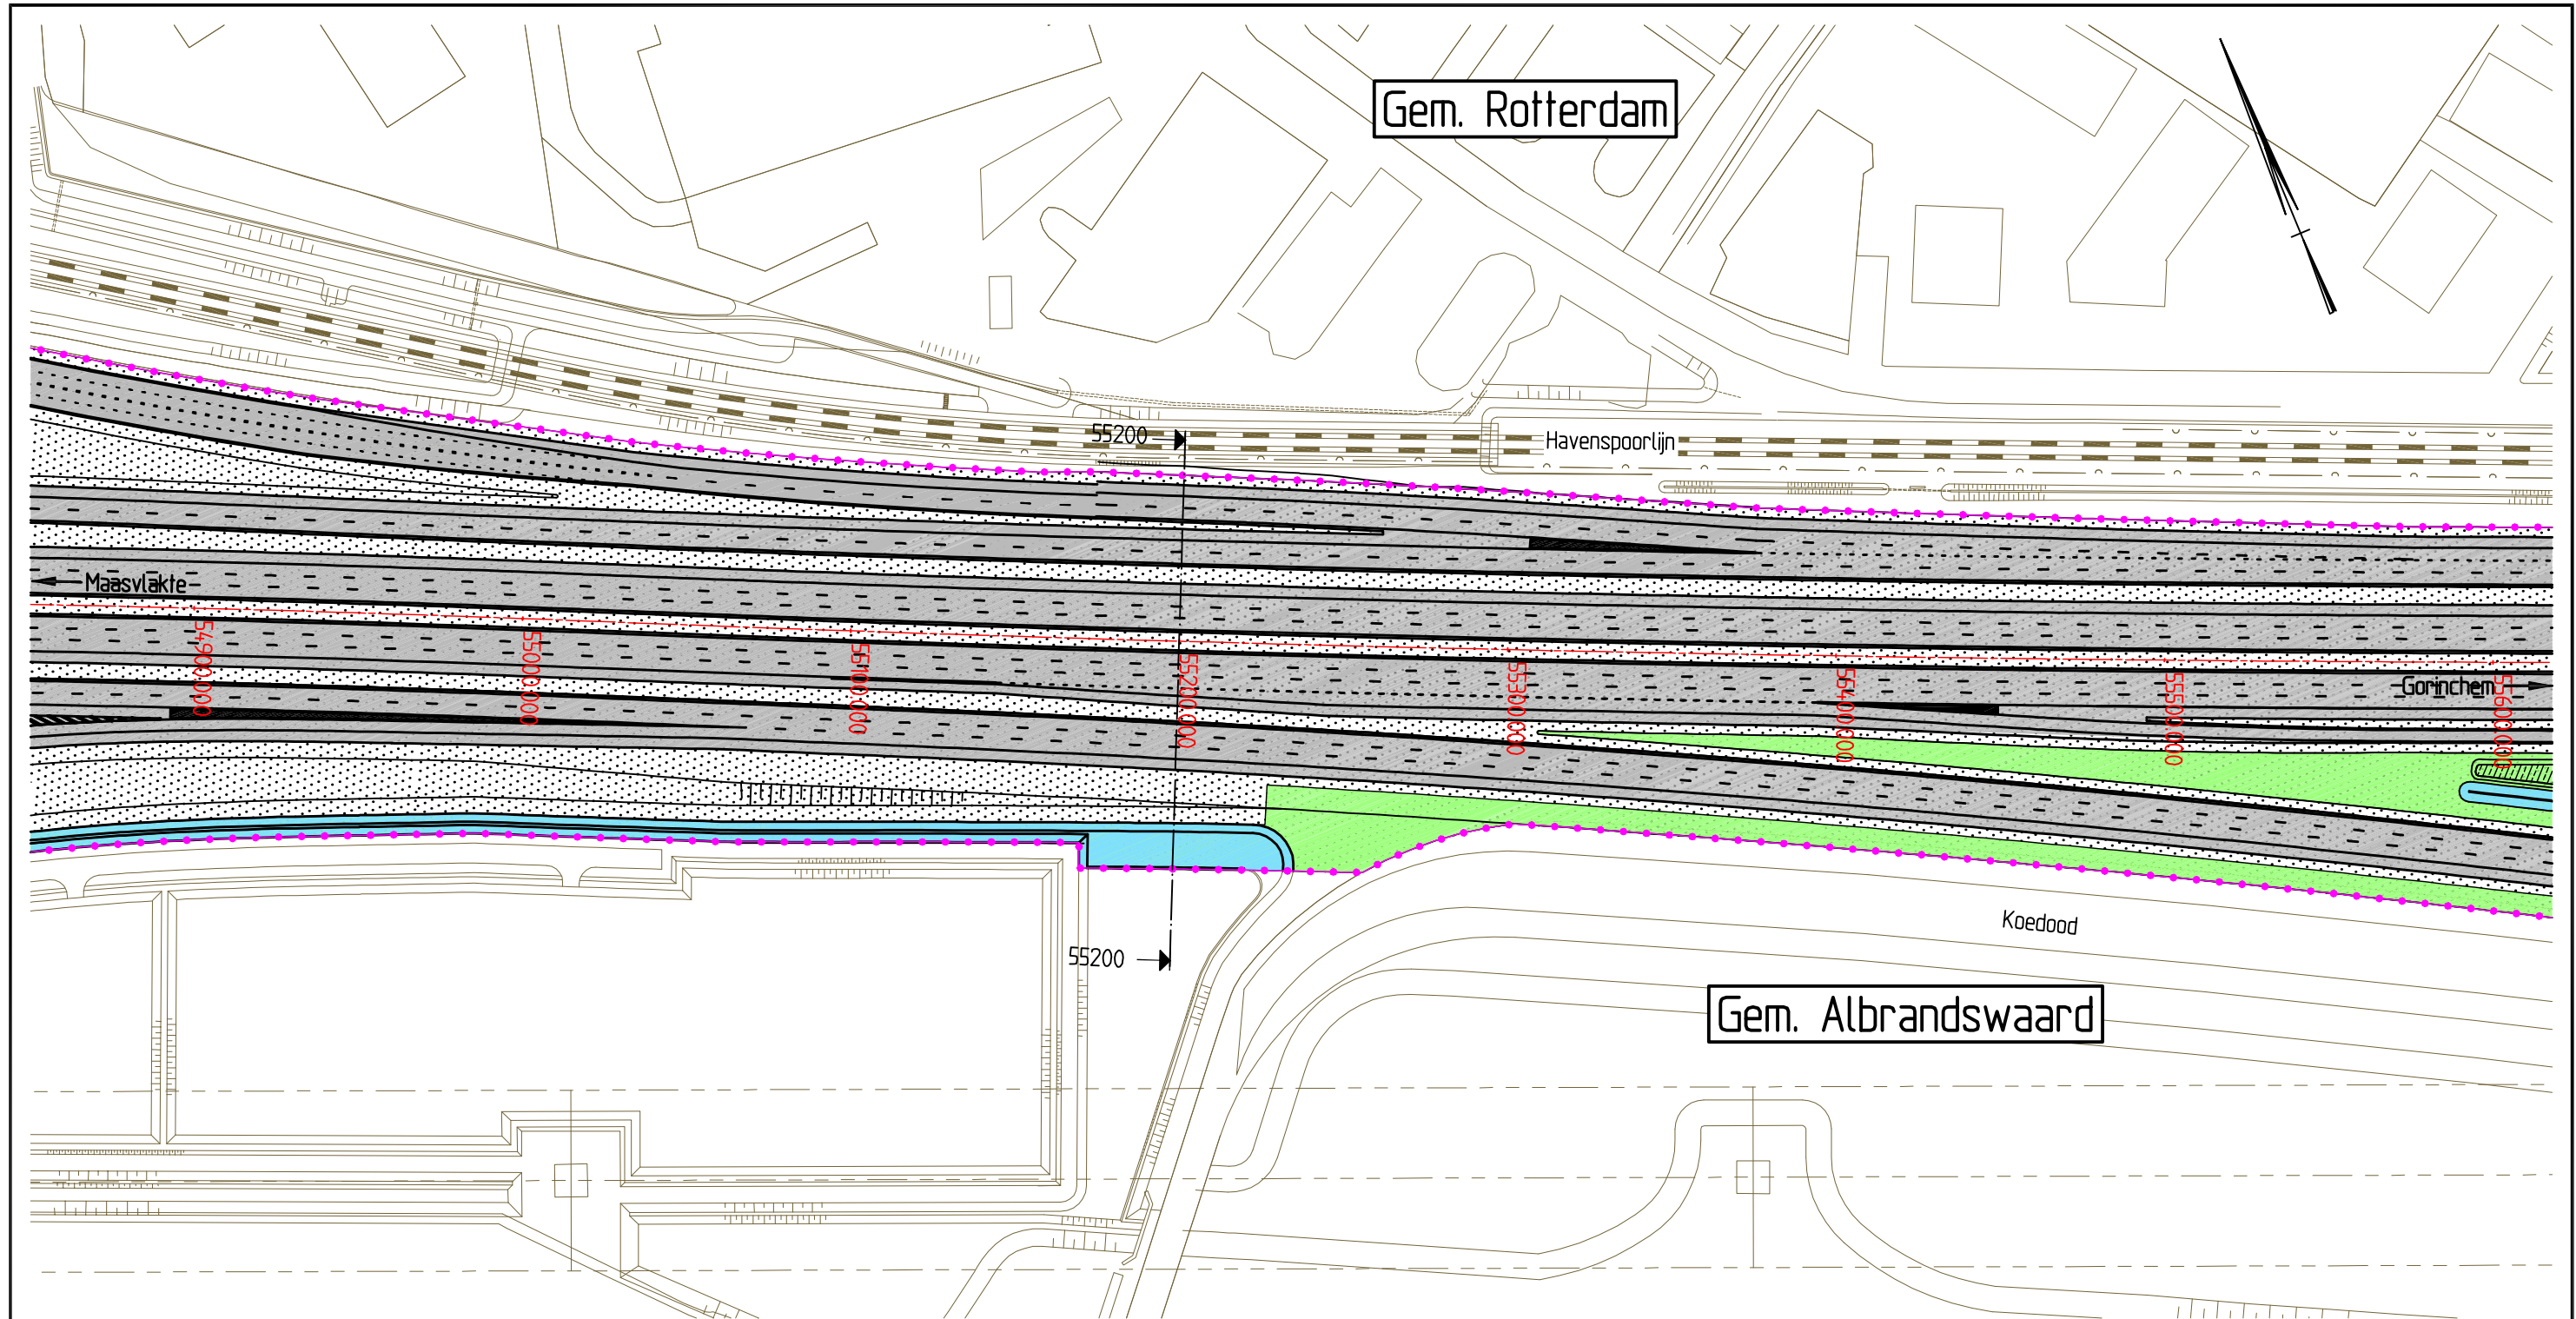


Voor aansluiting zie kaart 42

### Dwarsprofiel t.o.v. as A15

Metreering 55200

Schaal 1:500

Noord

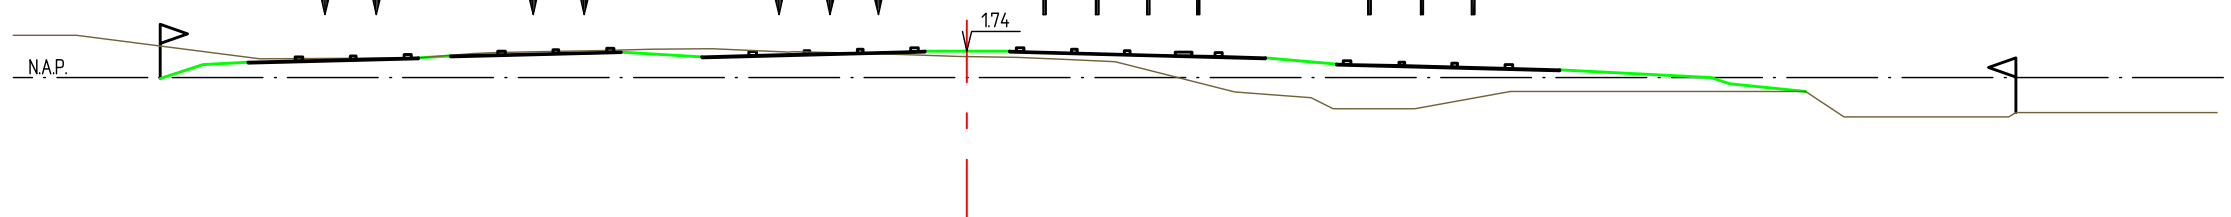

Zuid



### Tracébesluit A15

Gedeelte Maasvlakte - Vaanplein


metreering 54.850 - 55.600



schaal 1:2000  
kaartblad 41 van 52  
datum 25-01-2010



Voor aansluiting zie kaart 41

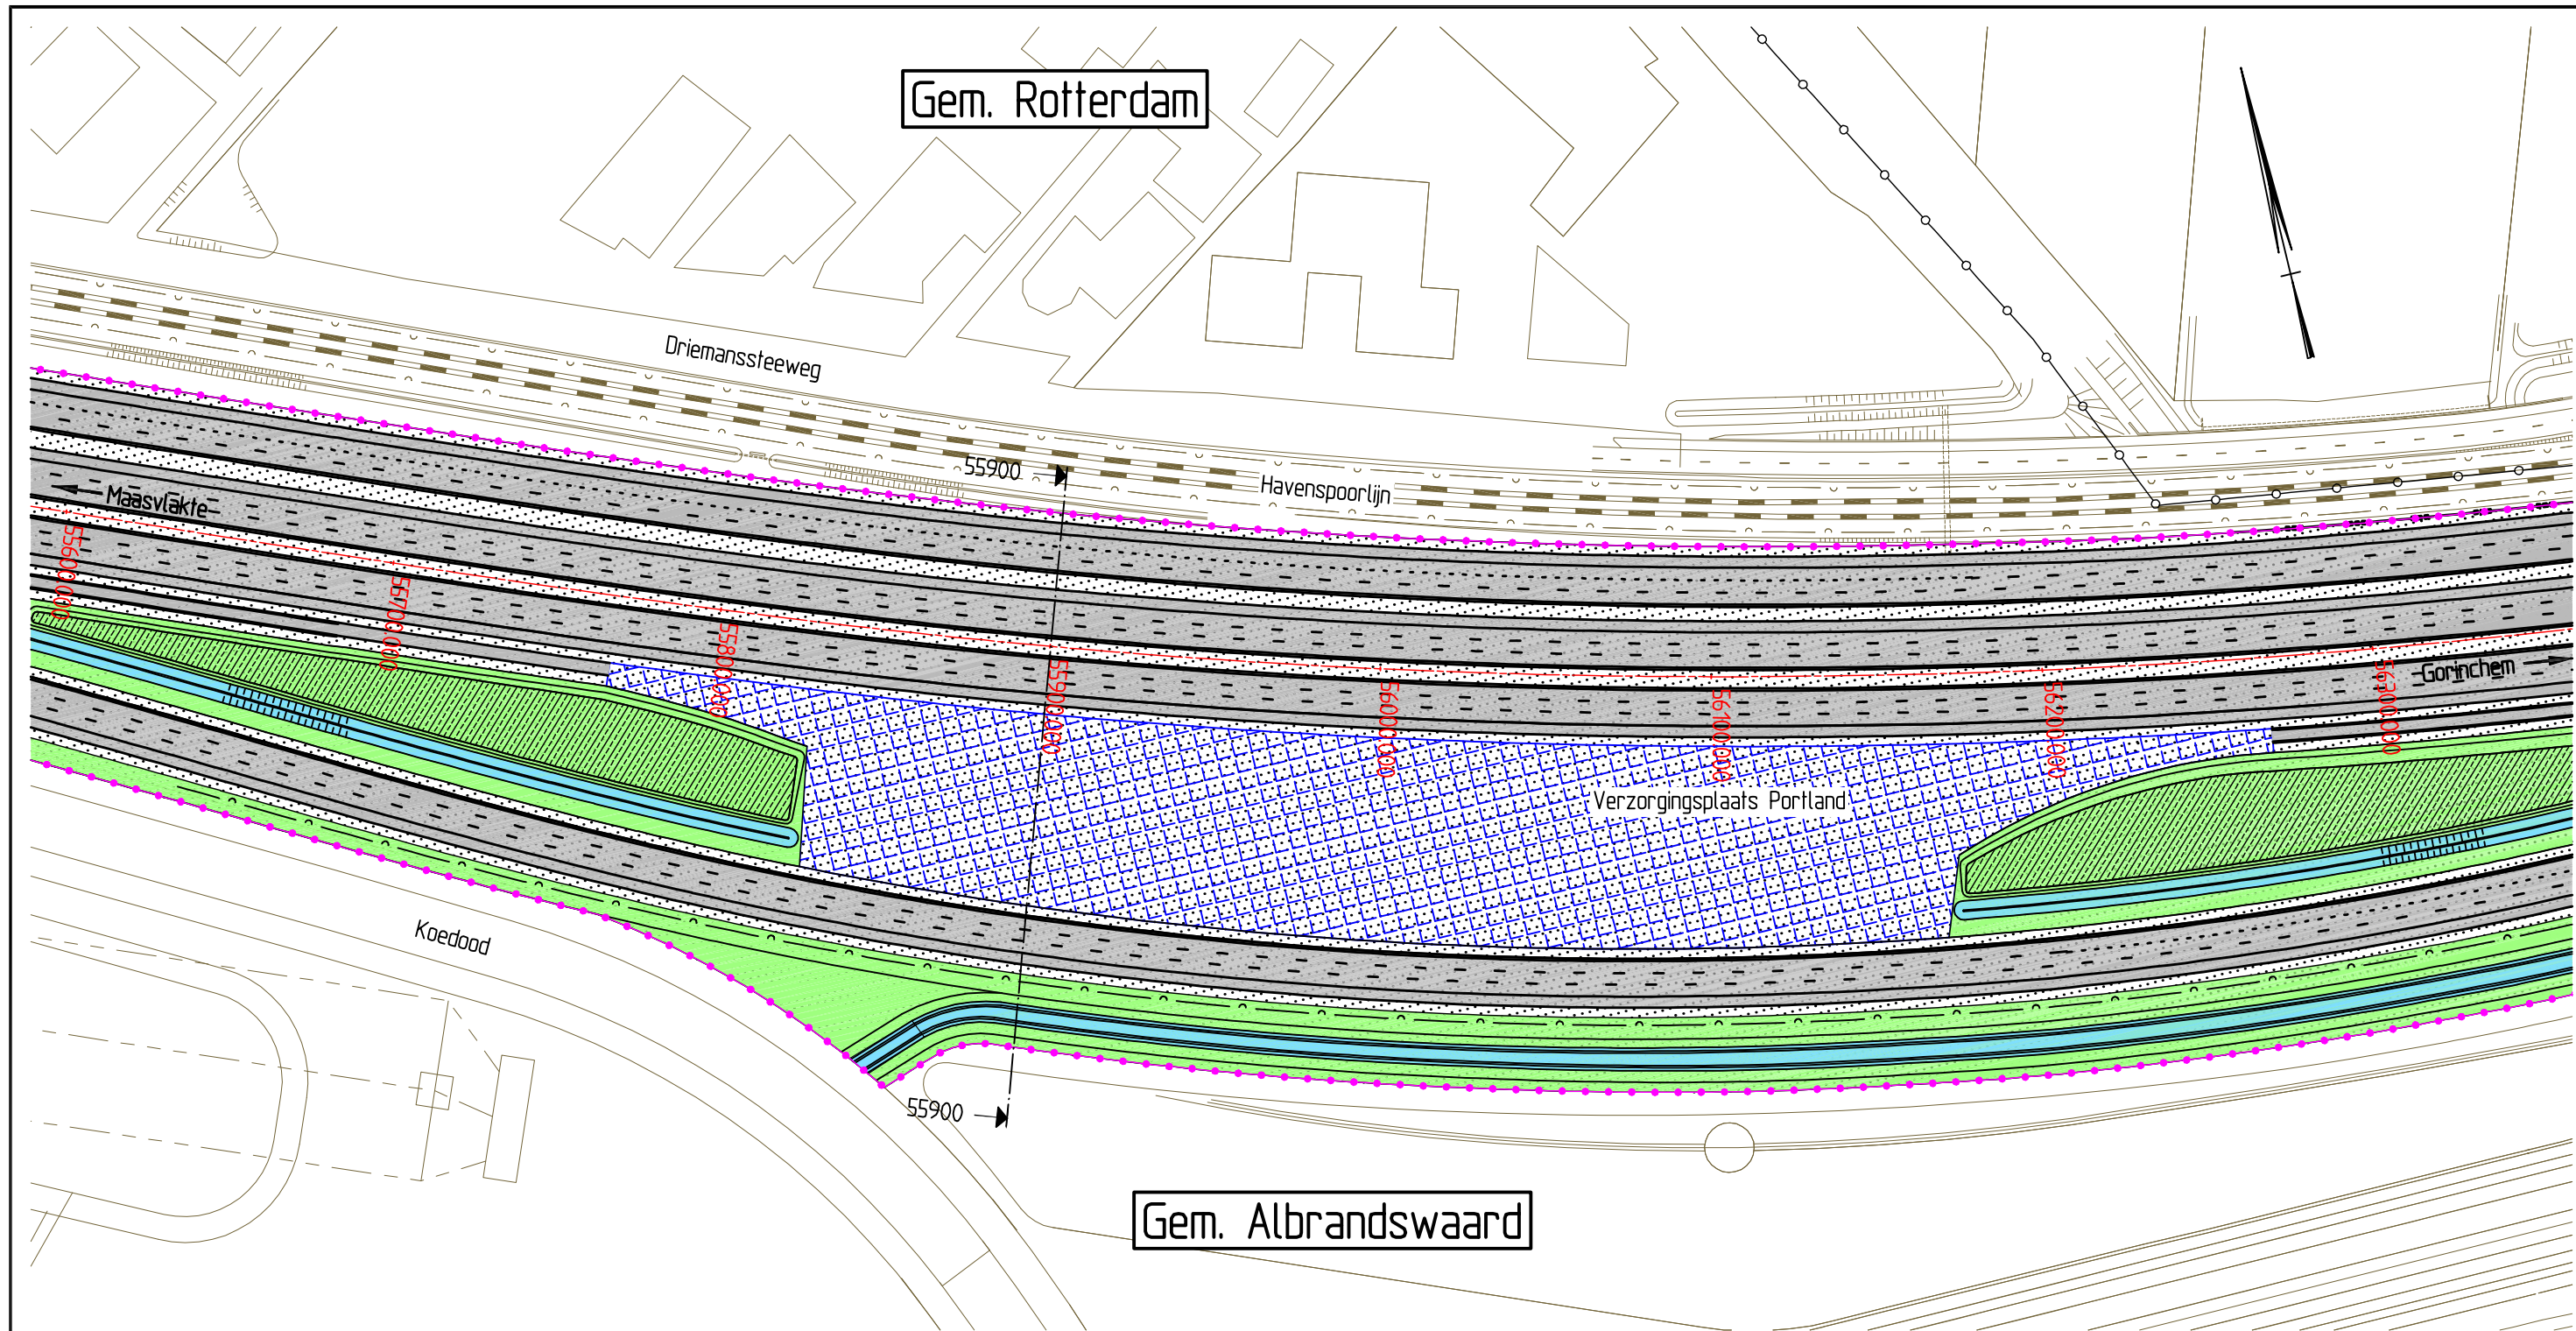


Voor aansluiting zie kaart 43

### Dwarsprofiel t.o.v. as A15

Metreering 55900

Schaal 1:500

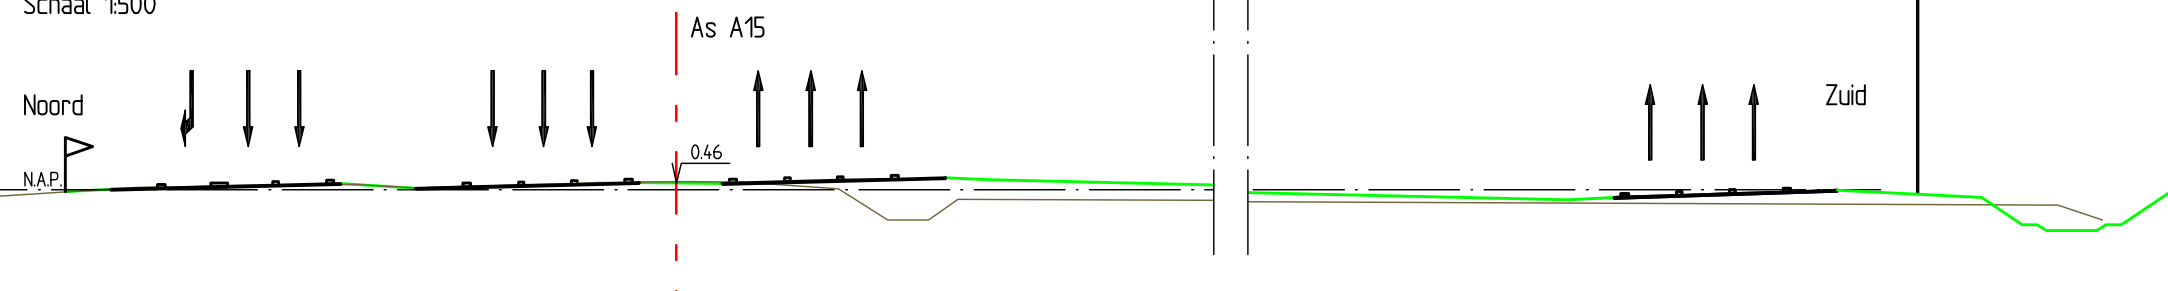

Rijkswaterstaat  
Ministerie van Verkeer en Waterstaat

## Tracébesluit A15

Gedeelte Maasvlakte - Vaanplein


metreering 55.600 - 56.350



schaal 1:2000  
kaartblad 42 van 52  
datum 25-01-2010



Voor aansluiting zie kaart 42


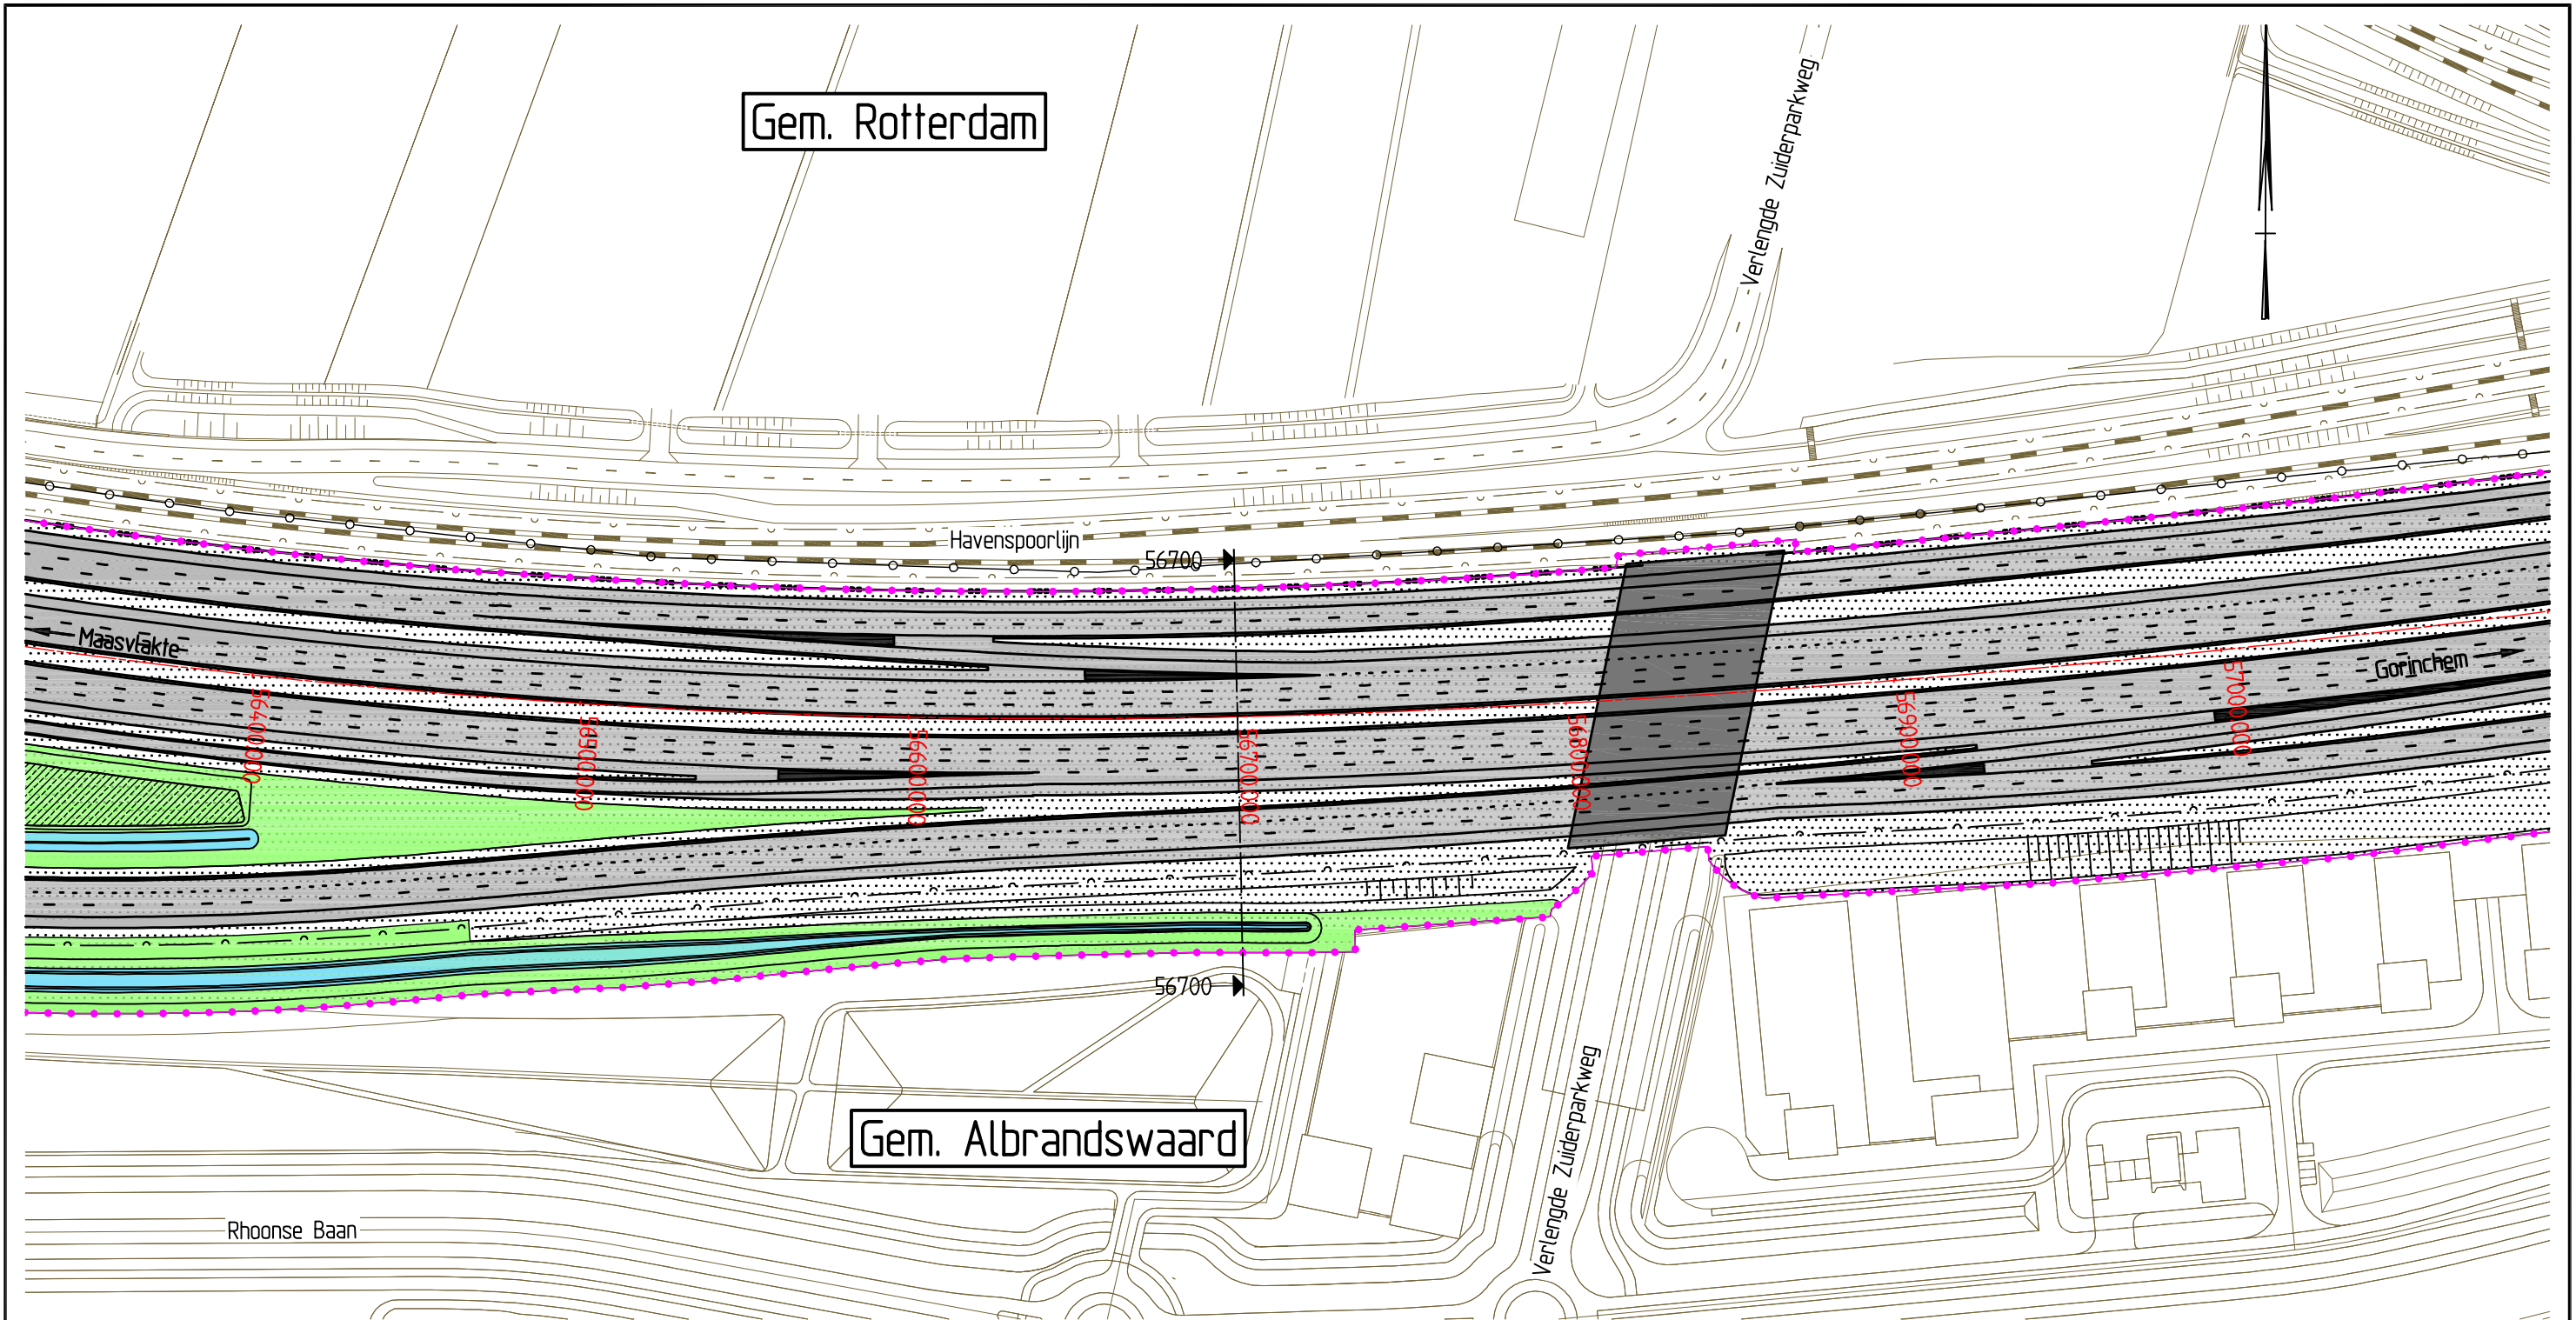


Voor aansluiting zie kaart 44

### Dwarsprofiel t.o.v. as A15

Metreering 56700

Schaal 1:500

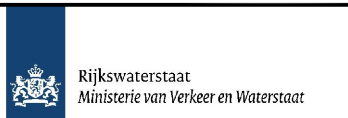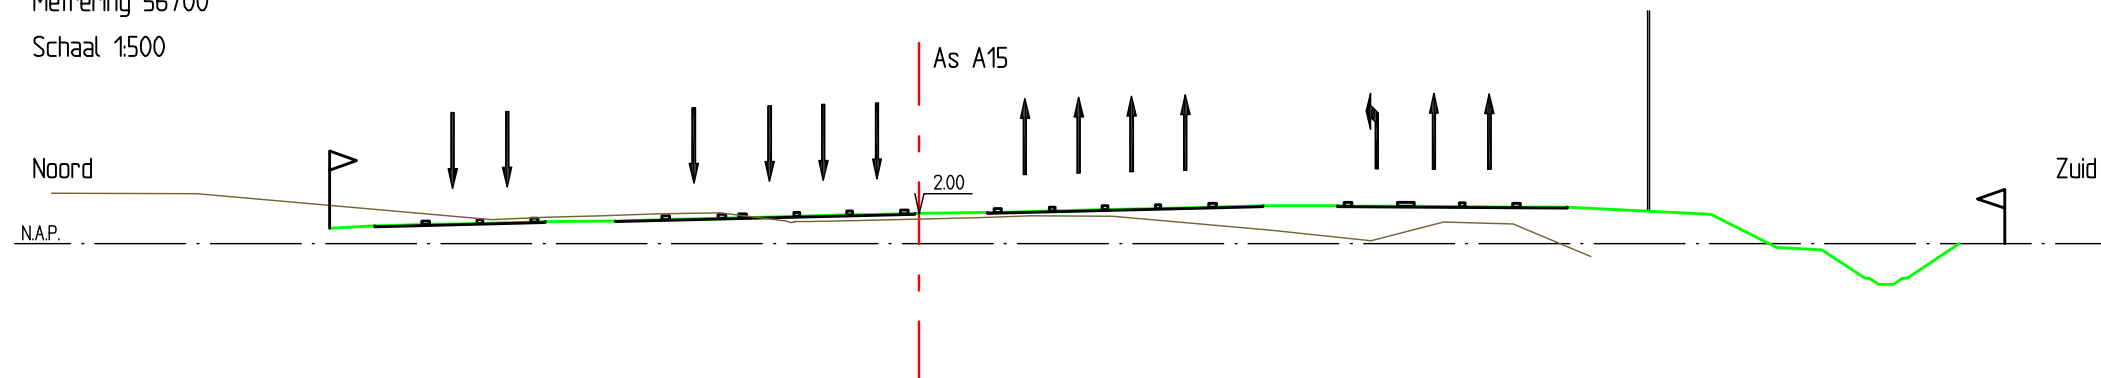

## Tracébesluit A15

Gedeelte Maasvlakte - Vaanplein


metreering 56.350 - 57.090



schaal 1:2000  
kaartblad 43 van 52  
datum 25-01-2010



Voor aansluiting zie kaart 43

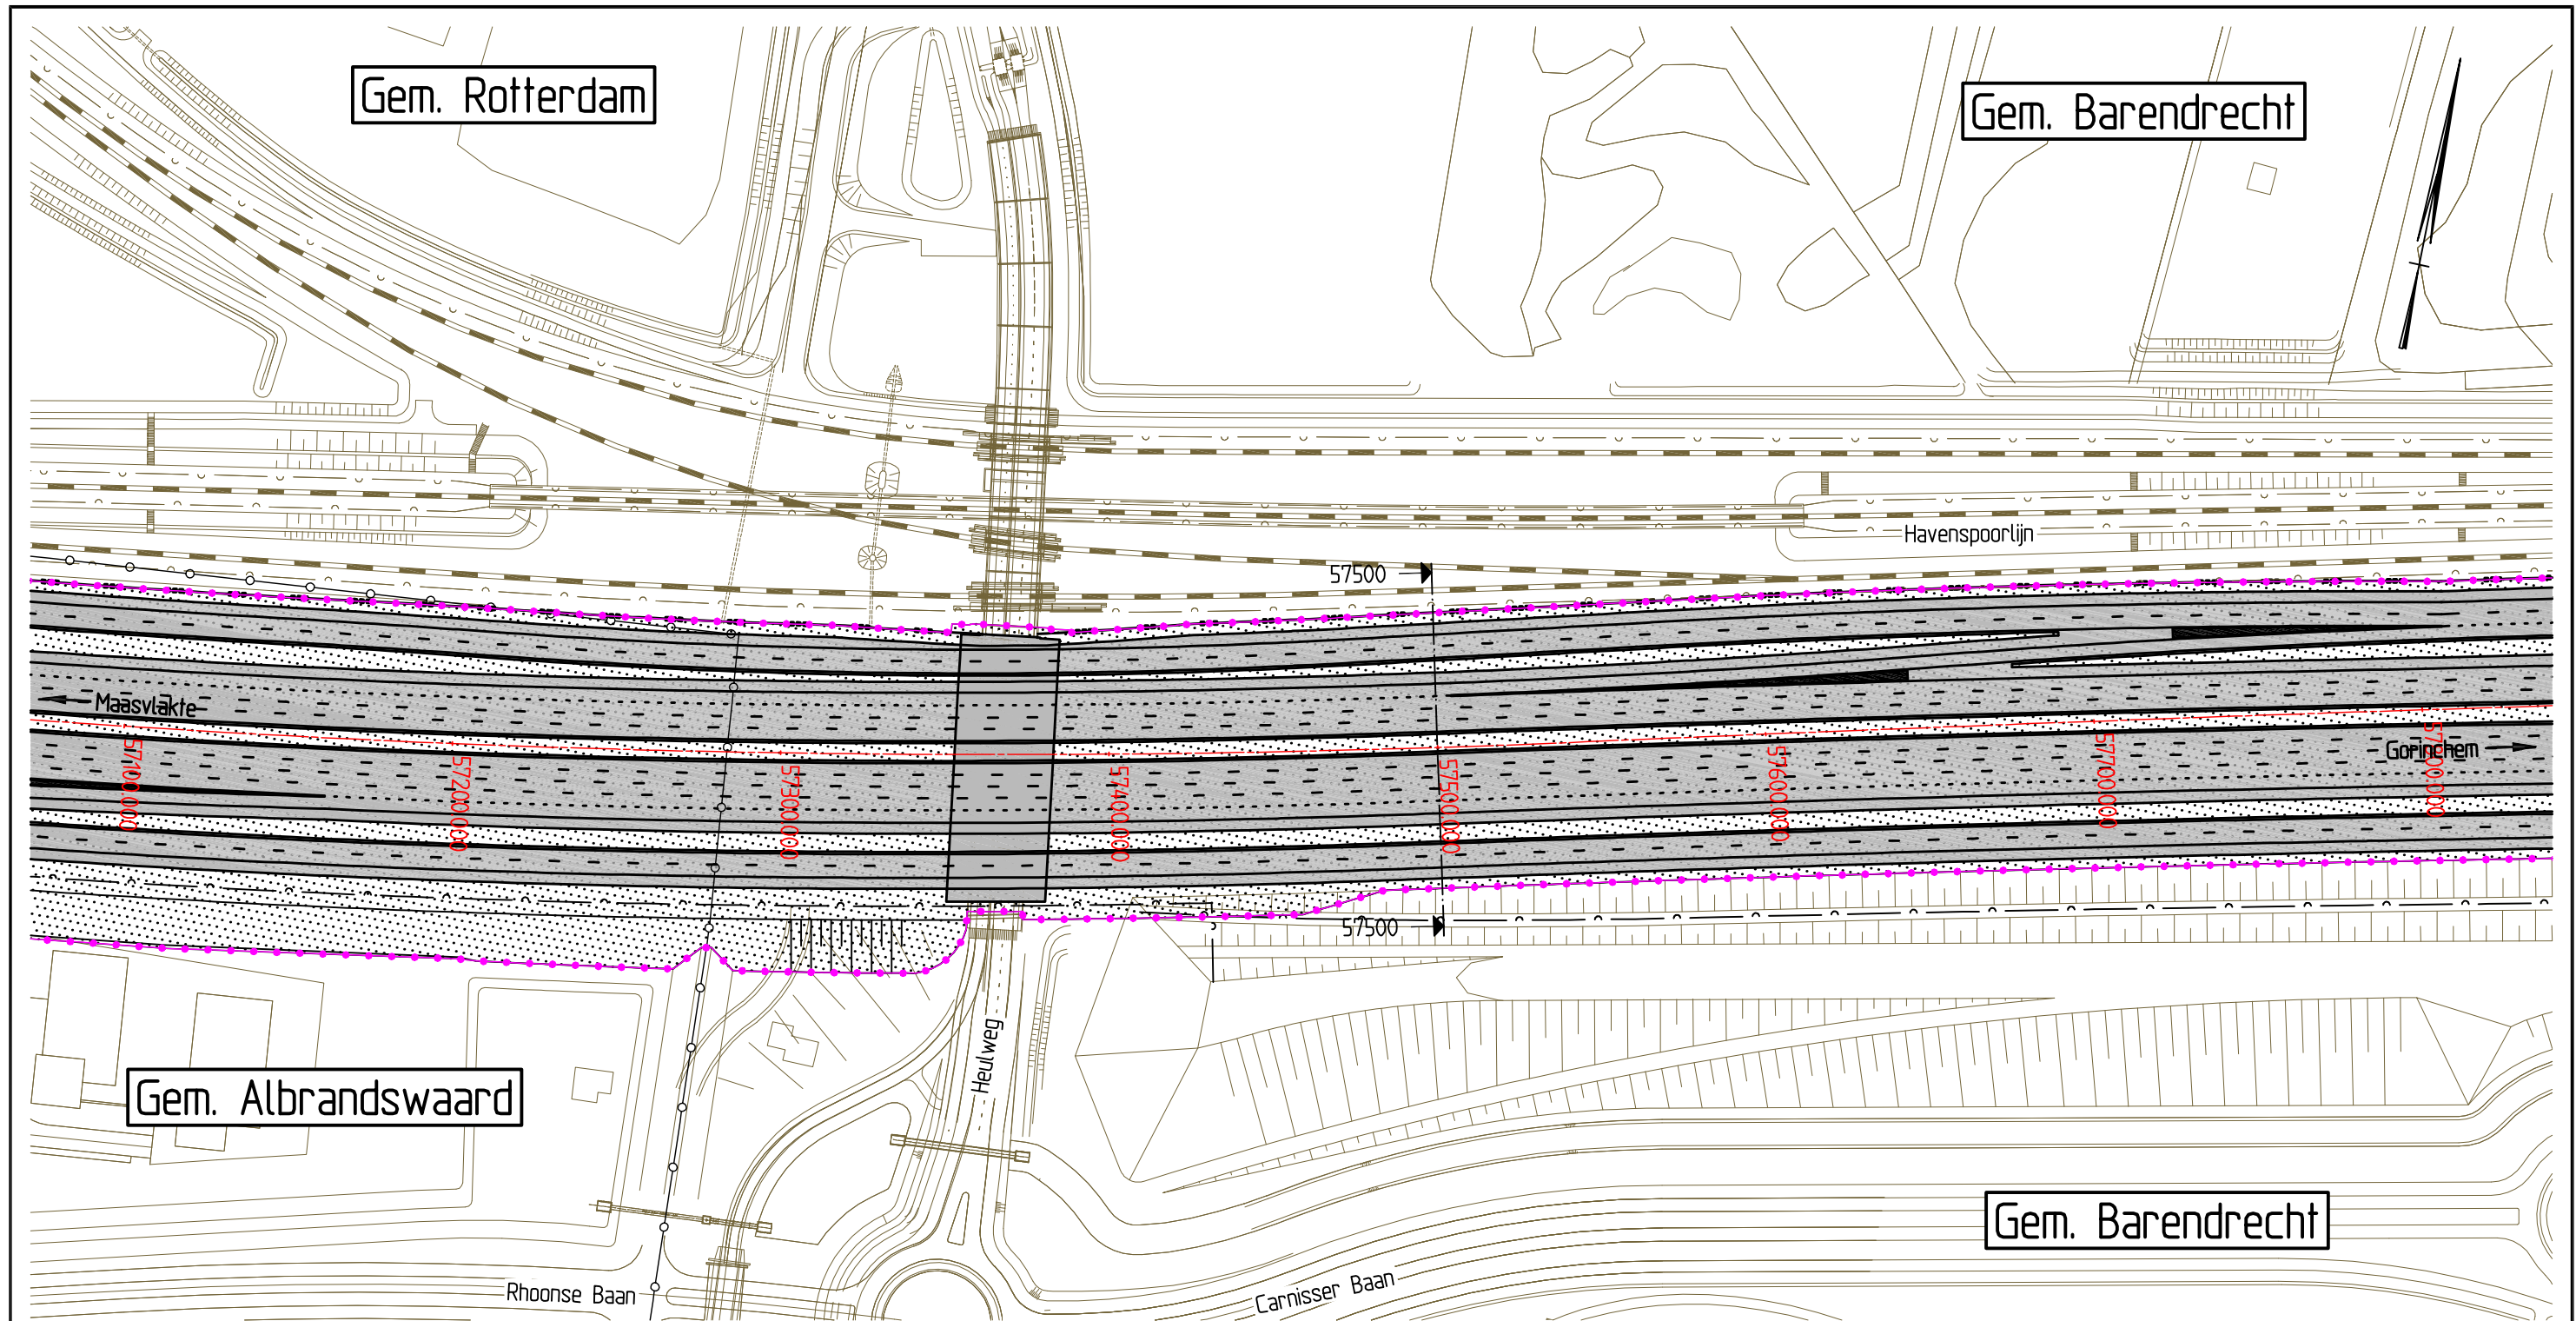


Voor aansluiting zie kaart 45

### Dwarsprofiel t.o.v. as A15

Metreering 57500

Schaal 1:500

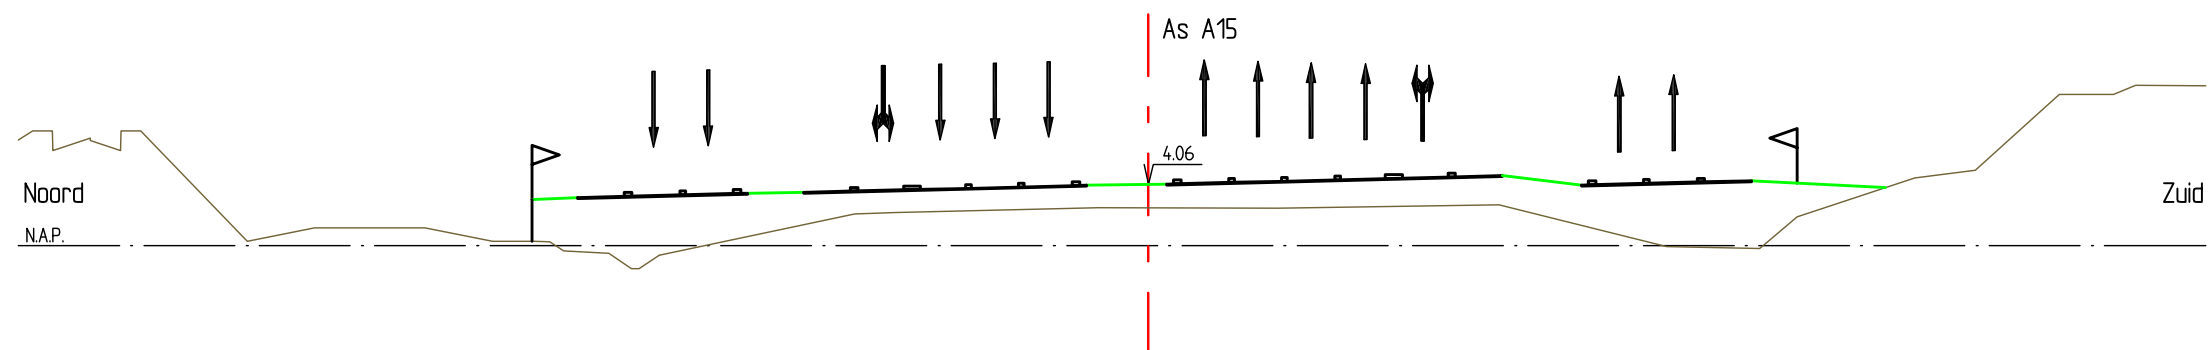

### Tracébesluit A15

Gedeelte Maasvlakte - Vaanplein

metreering 57.090 - 57.830



schaal 1:2000  
kaartblad 44 van 52  
datum 25-01-2010



Voor aansluiting zie kaart 44

Gem. Barendrecht

Havenspoorlijn

Maasvlakte

Gorinchem

Vrijenburgweg


Carnisser Baan

Voor aansluiting zie kaart 46

# Dwarsprofiel t.o.v. as A15

Metreering 58100

Schaal 1:500

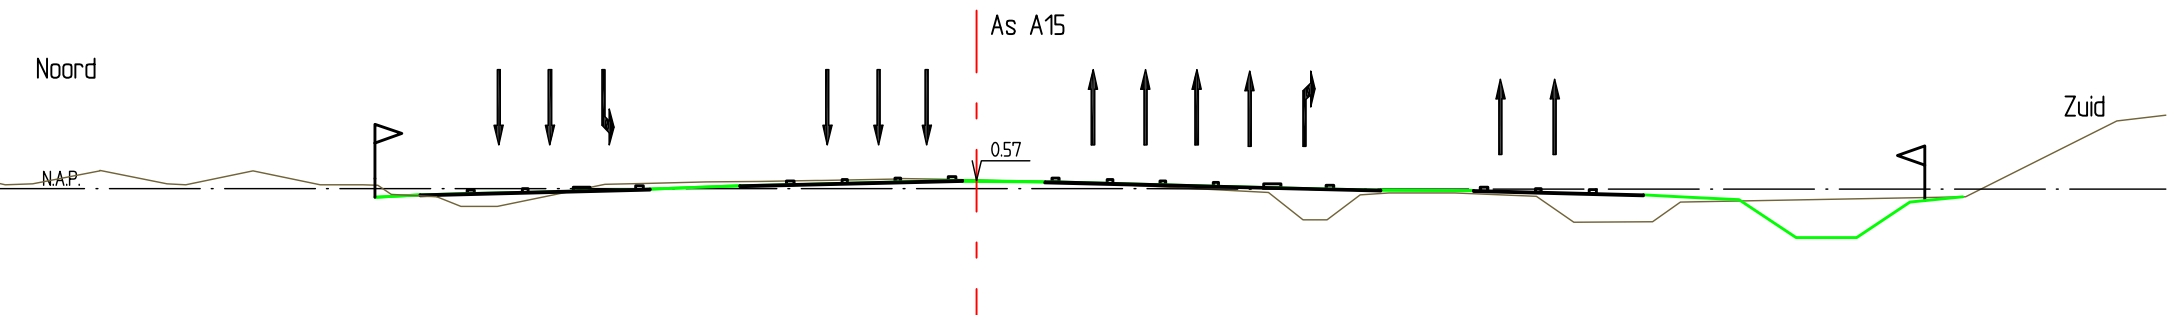

## Tracébesluit A15

Gedeelte Maasvlakte - Vaanplein


metreering 57.830 - 58.590



schaal 1:2000  
kaartblad 45 van 52  
datum 25-01-2010



Voor aansluiting zie kaart 45

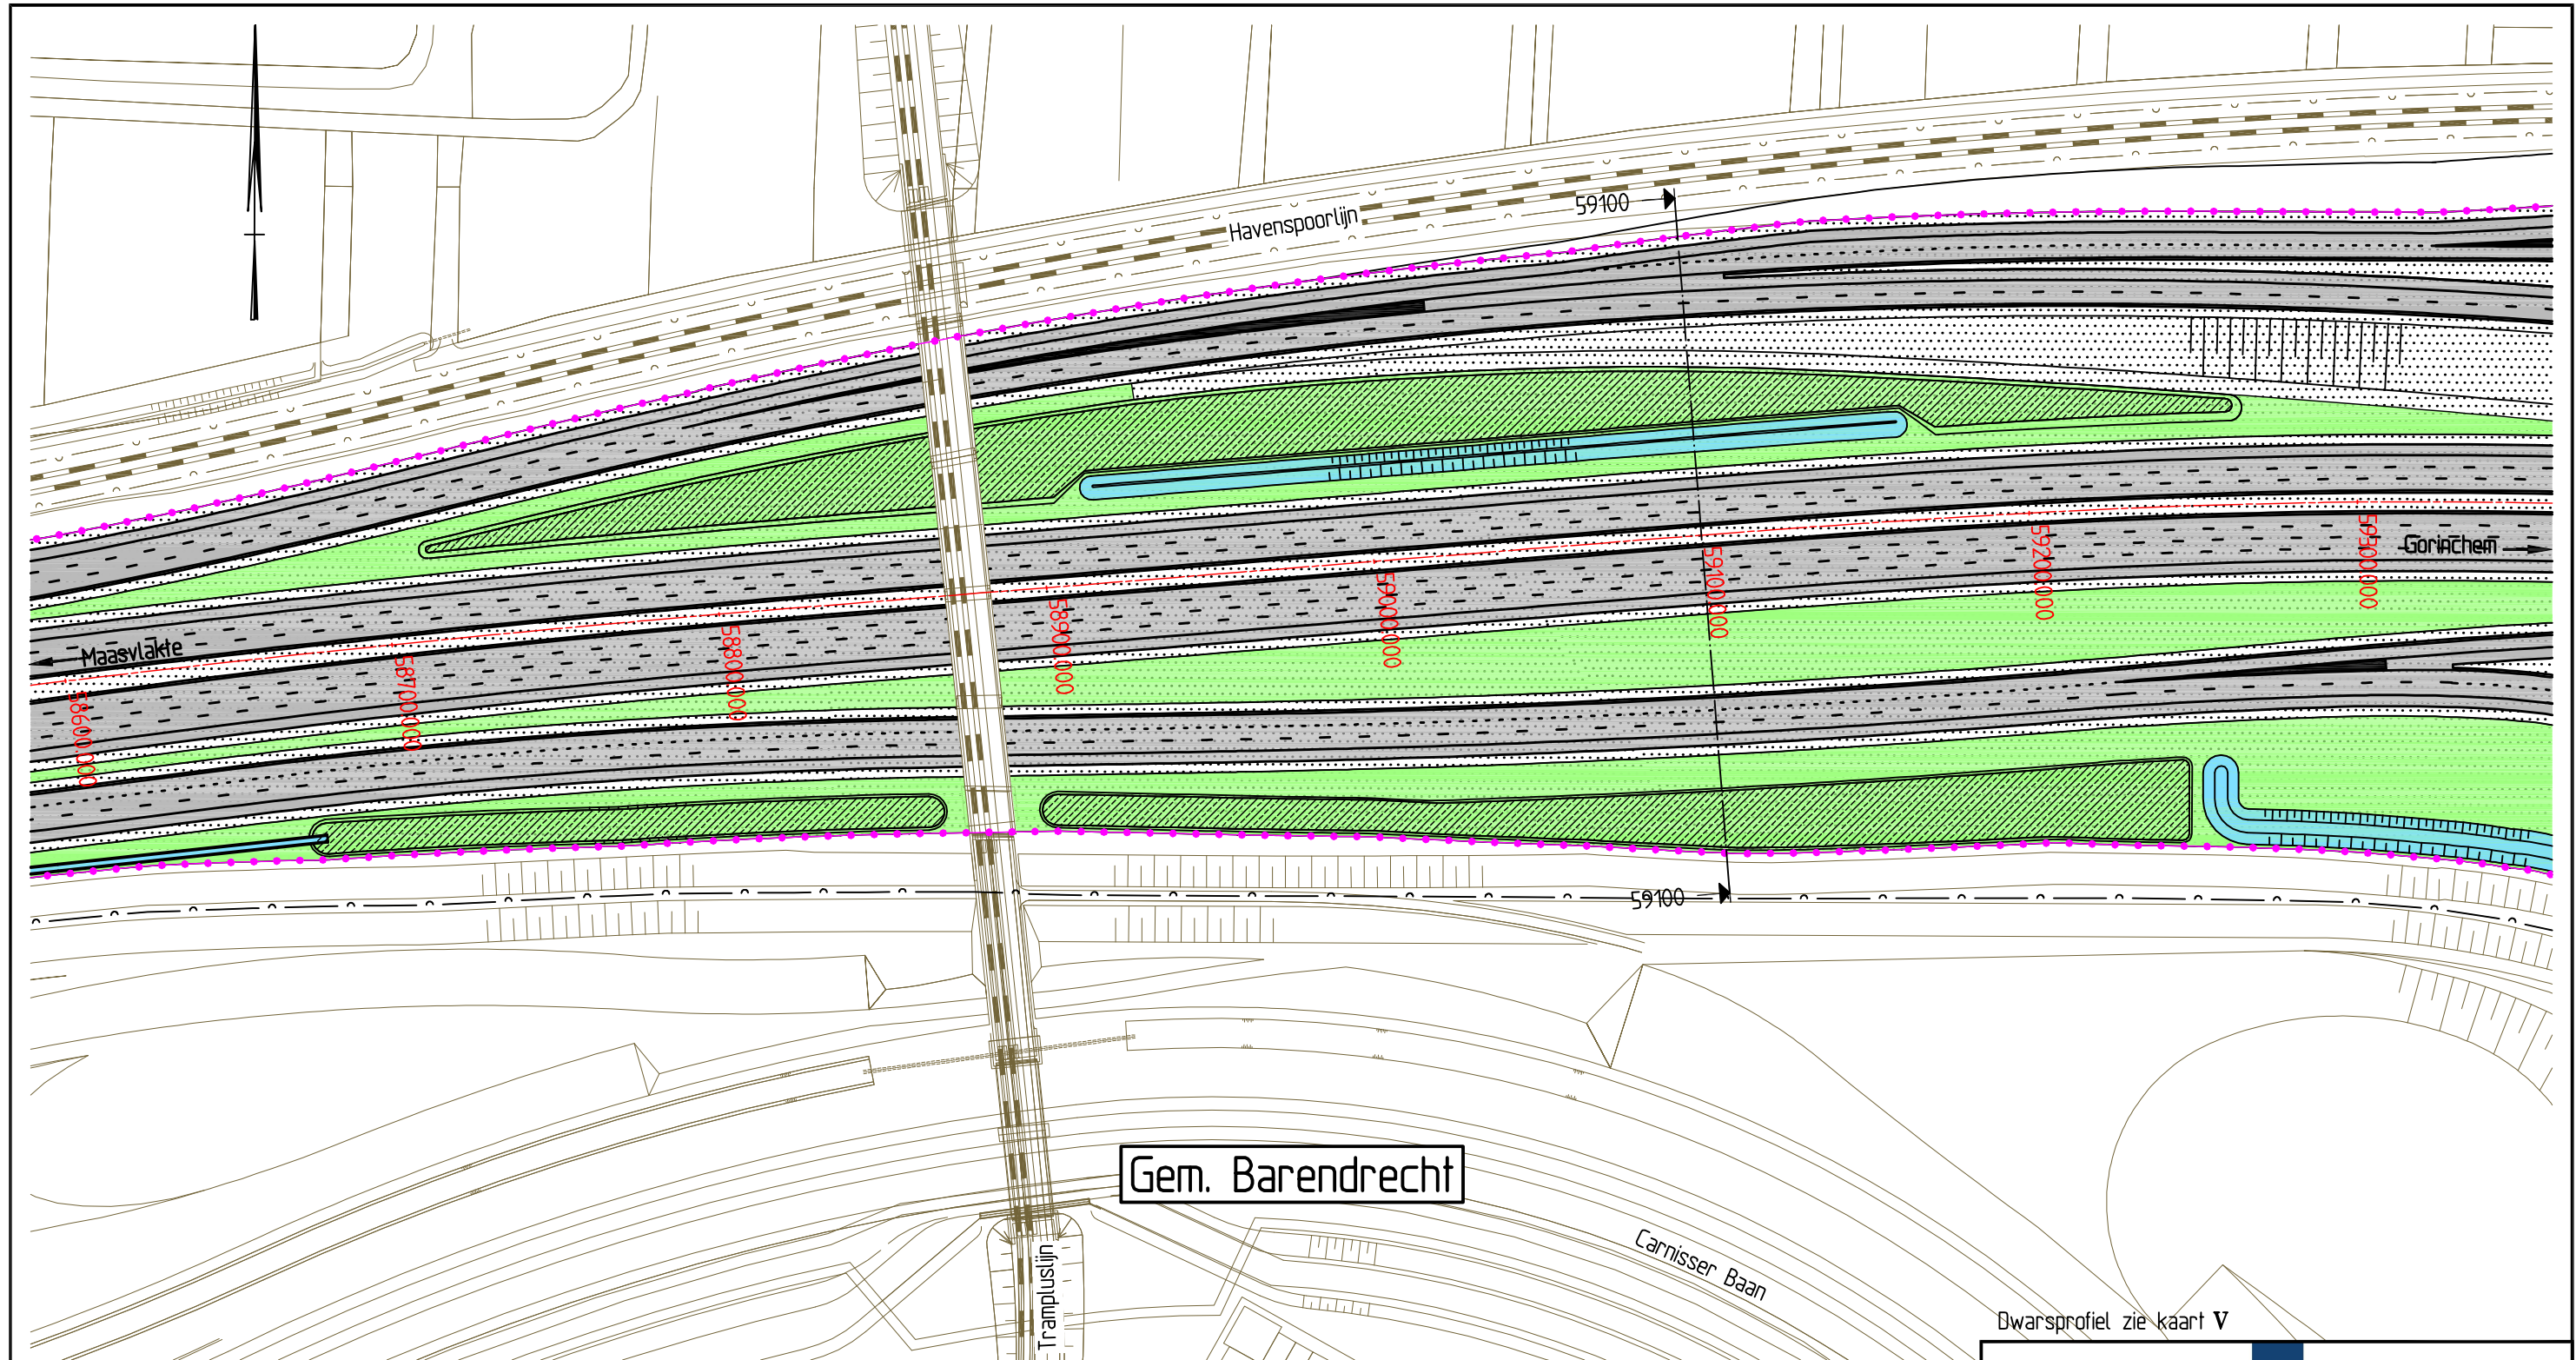

Voor aansluiting zie kaart 47

Dwarsprofiel zie kaart V



## Tracébesluit A15

Gedeelte Maasvlakte - Vaanplein


metreering 58.590 - 59.350



schaal 1:2000  
kaartblad 46 van 52  
datum 25-01-2010



Voor aansluiting zie kaart 46

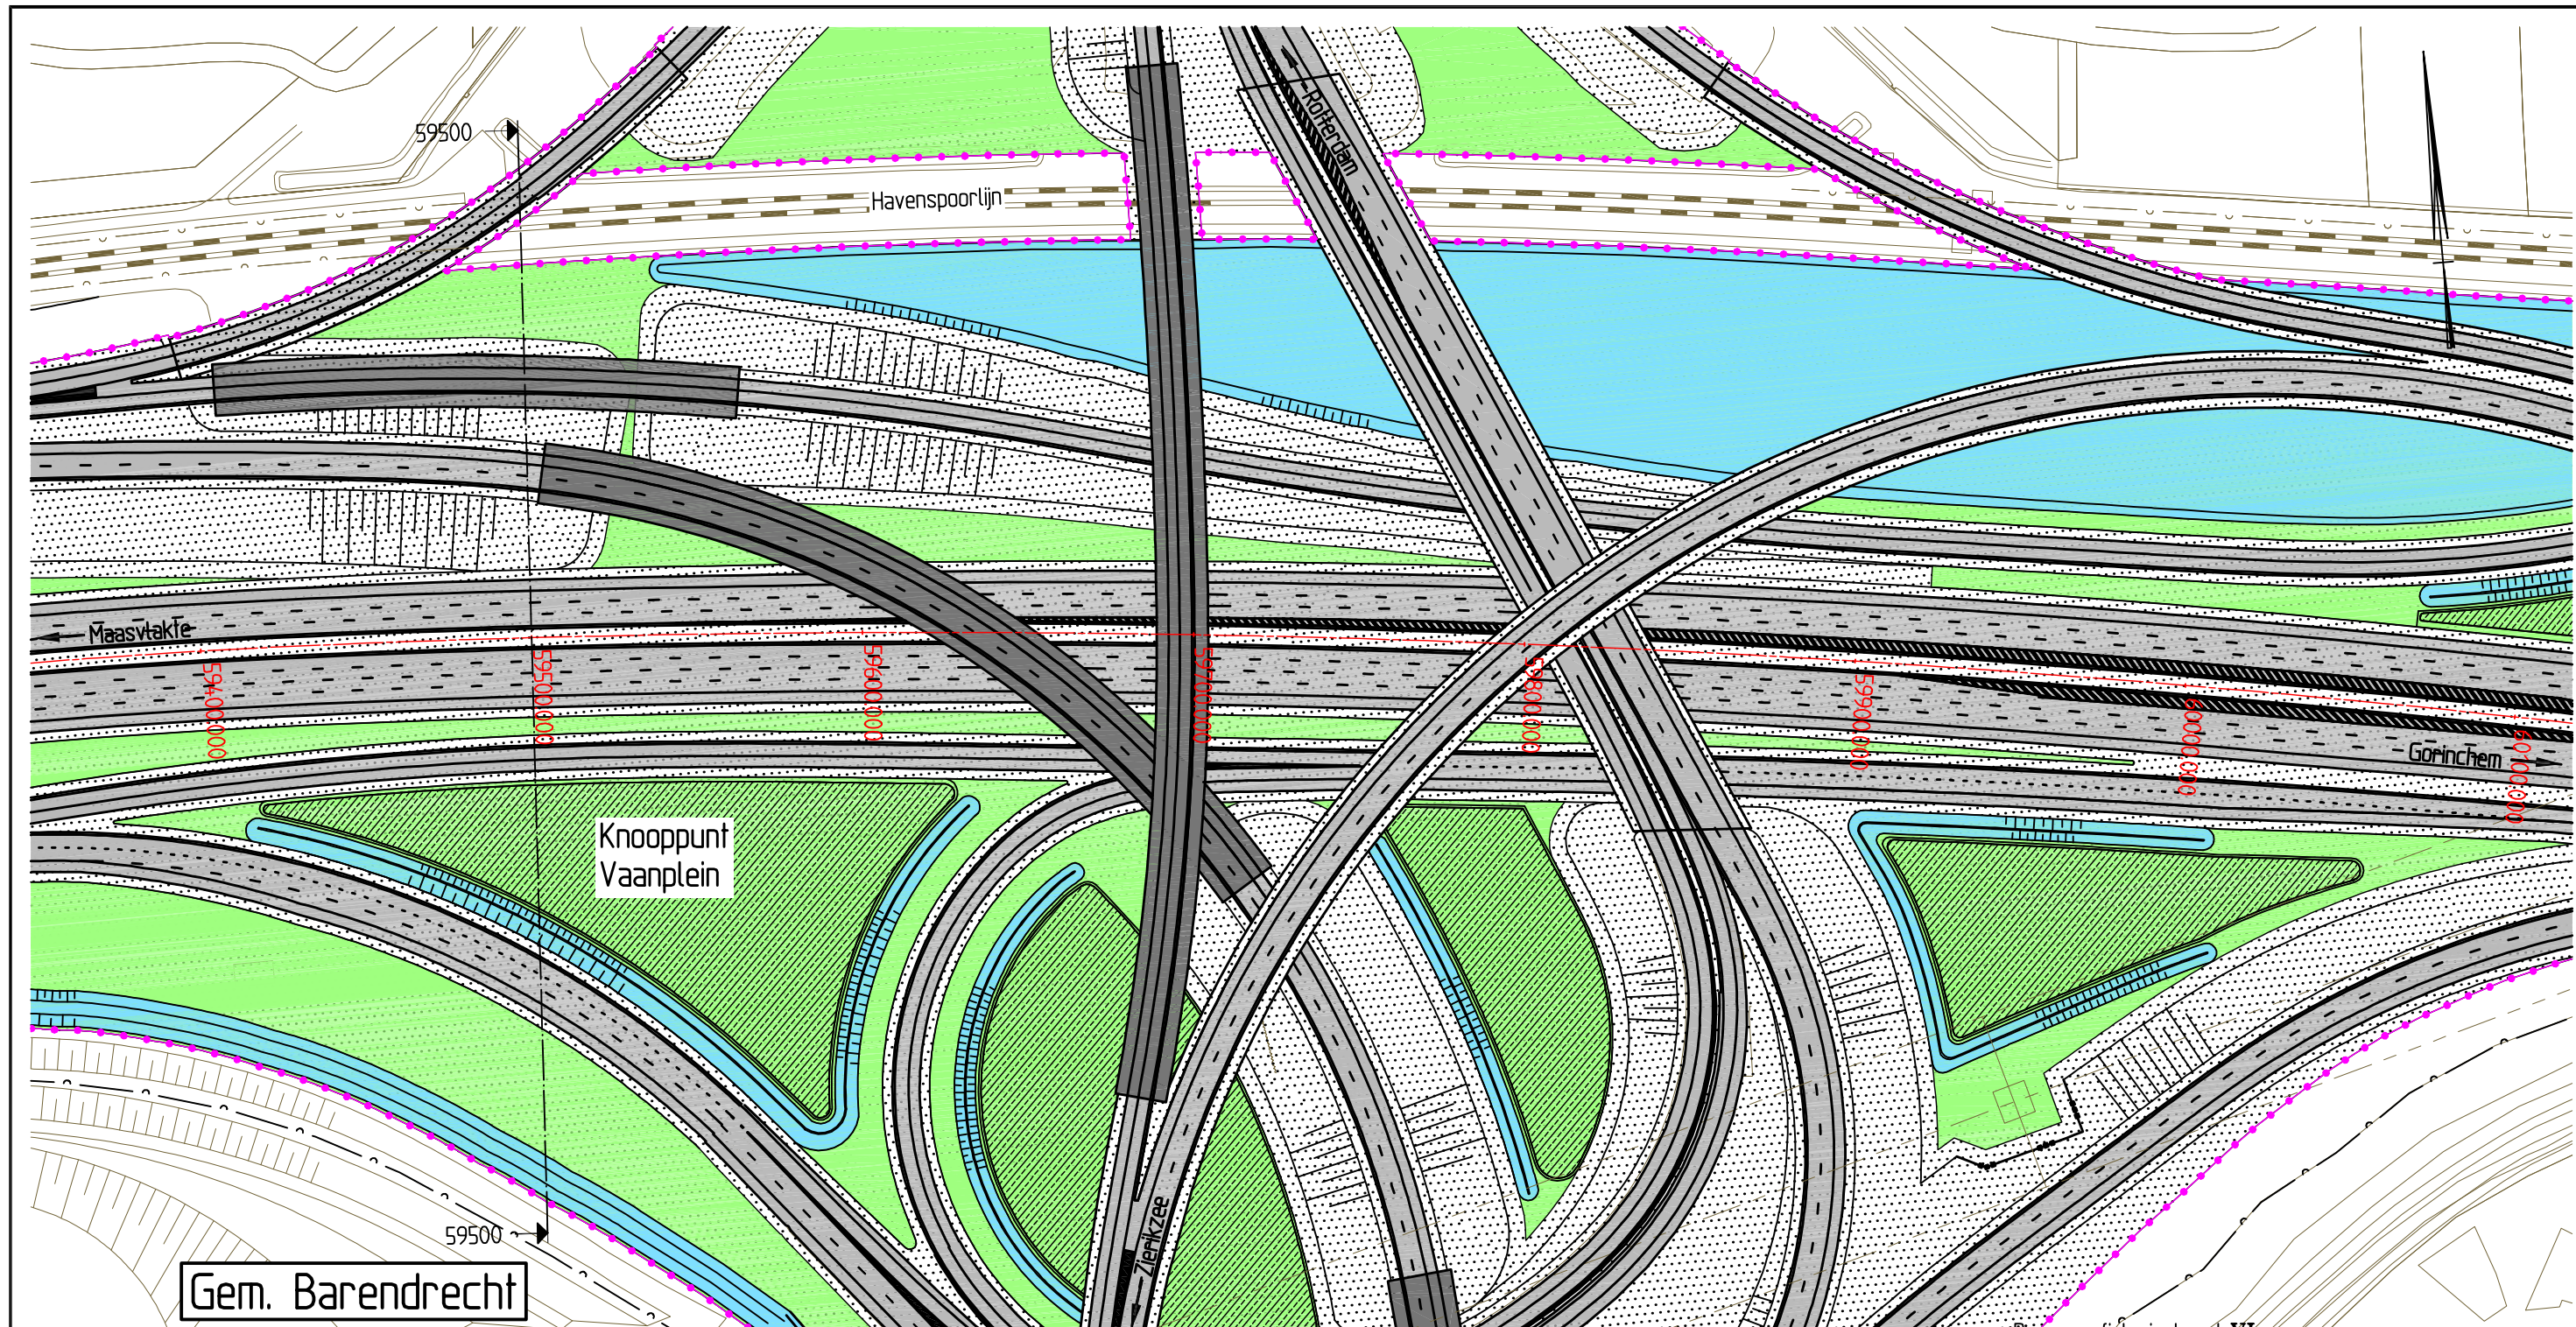

Gem. Barendrecht

Knooppunt  
Vaanplein

Dwarsprofiel zie kaart VI



Tracébesluit A15

Gedeelte Maasvlakte - Vaanplein

metrering 59.350 - 60.110




schaal 1:2000  
kaartblad 47 van 52  
datum 25-01-2010

Voor aansluiting zie kaart 49

Voor aansluiting zie kaart 48



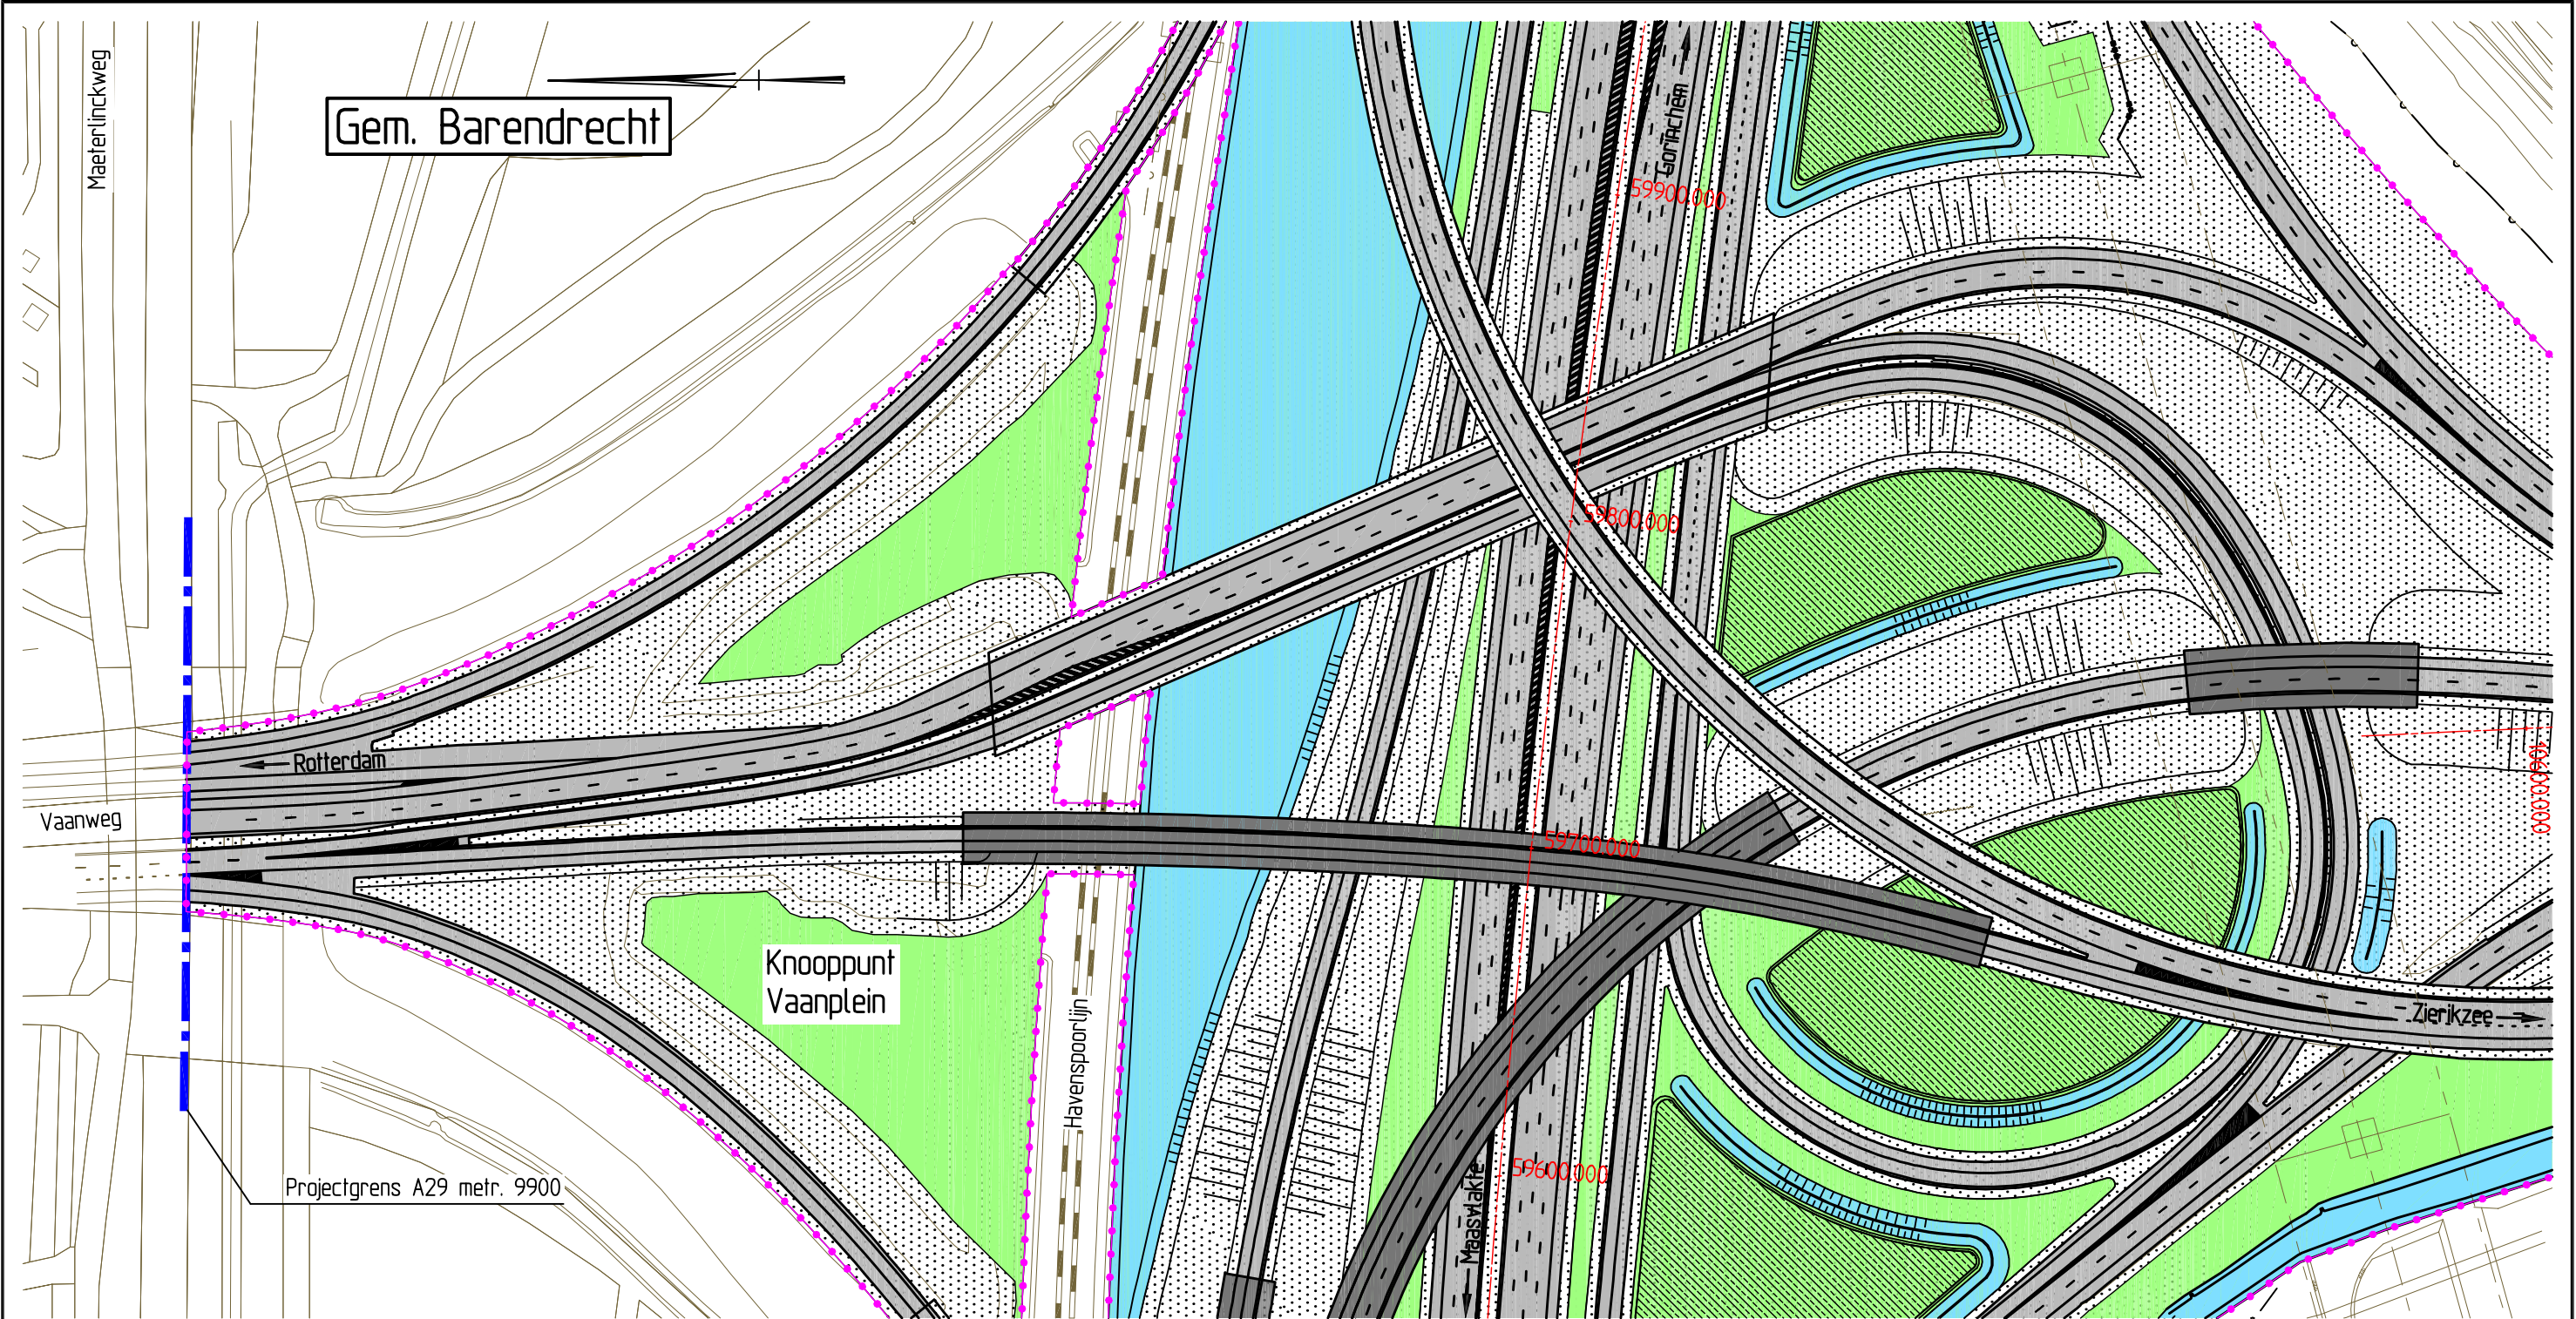

Voor aansluiting zie kaart 52



## Tracébesluit A15

### Gedeelte Maasvlakte - Vaanplein


metreering 59.570 - 59.950



schaal 1:2000  
kaartblad 48 van 52  
datum 25-01-2010



Voor aansluiting zie kaart 47

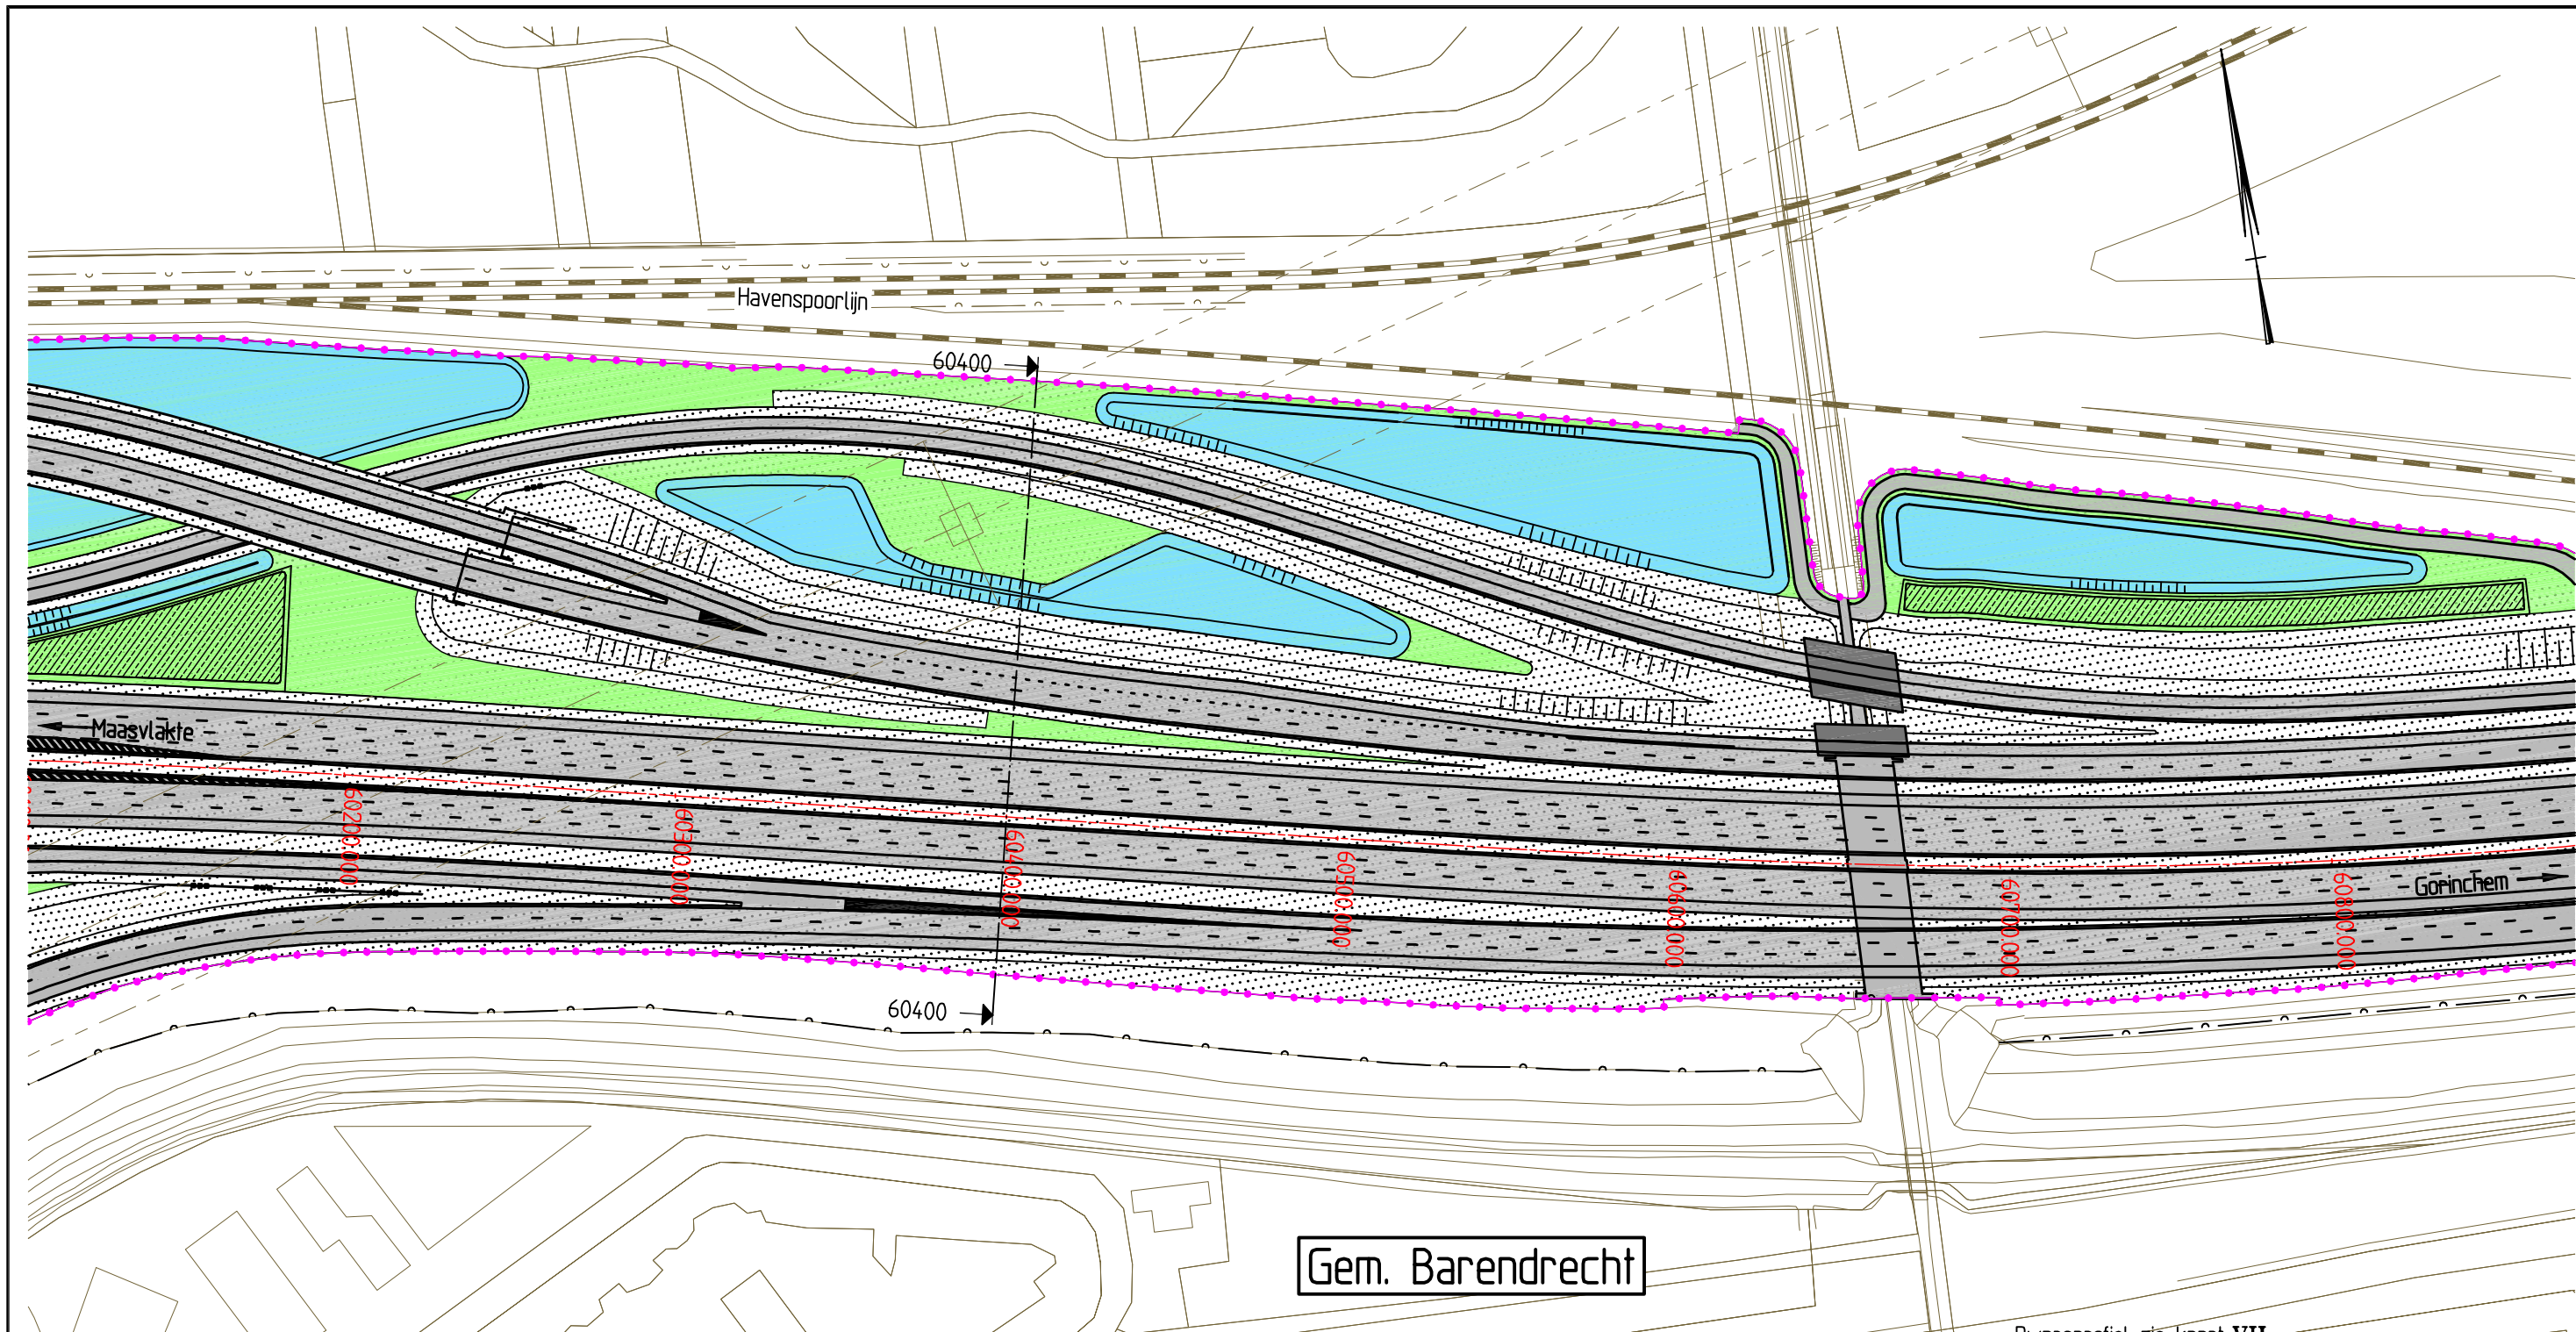

Voor aansluiting zie kaart 50

Gem. Barendrecht

Dwarsprofiel zie kaart VII



Tracébesluit A15

Gedeelte Maasvlakte - Vaanplein


metring 60.110 - 60.860



schaal 1:2000  
kaartblad 49 van 52  
datum 25-01-2010



Voor aansluiting zie kaart 49

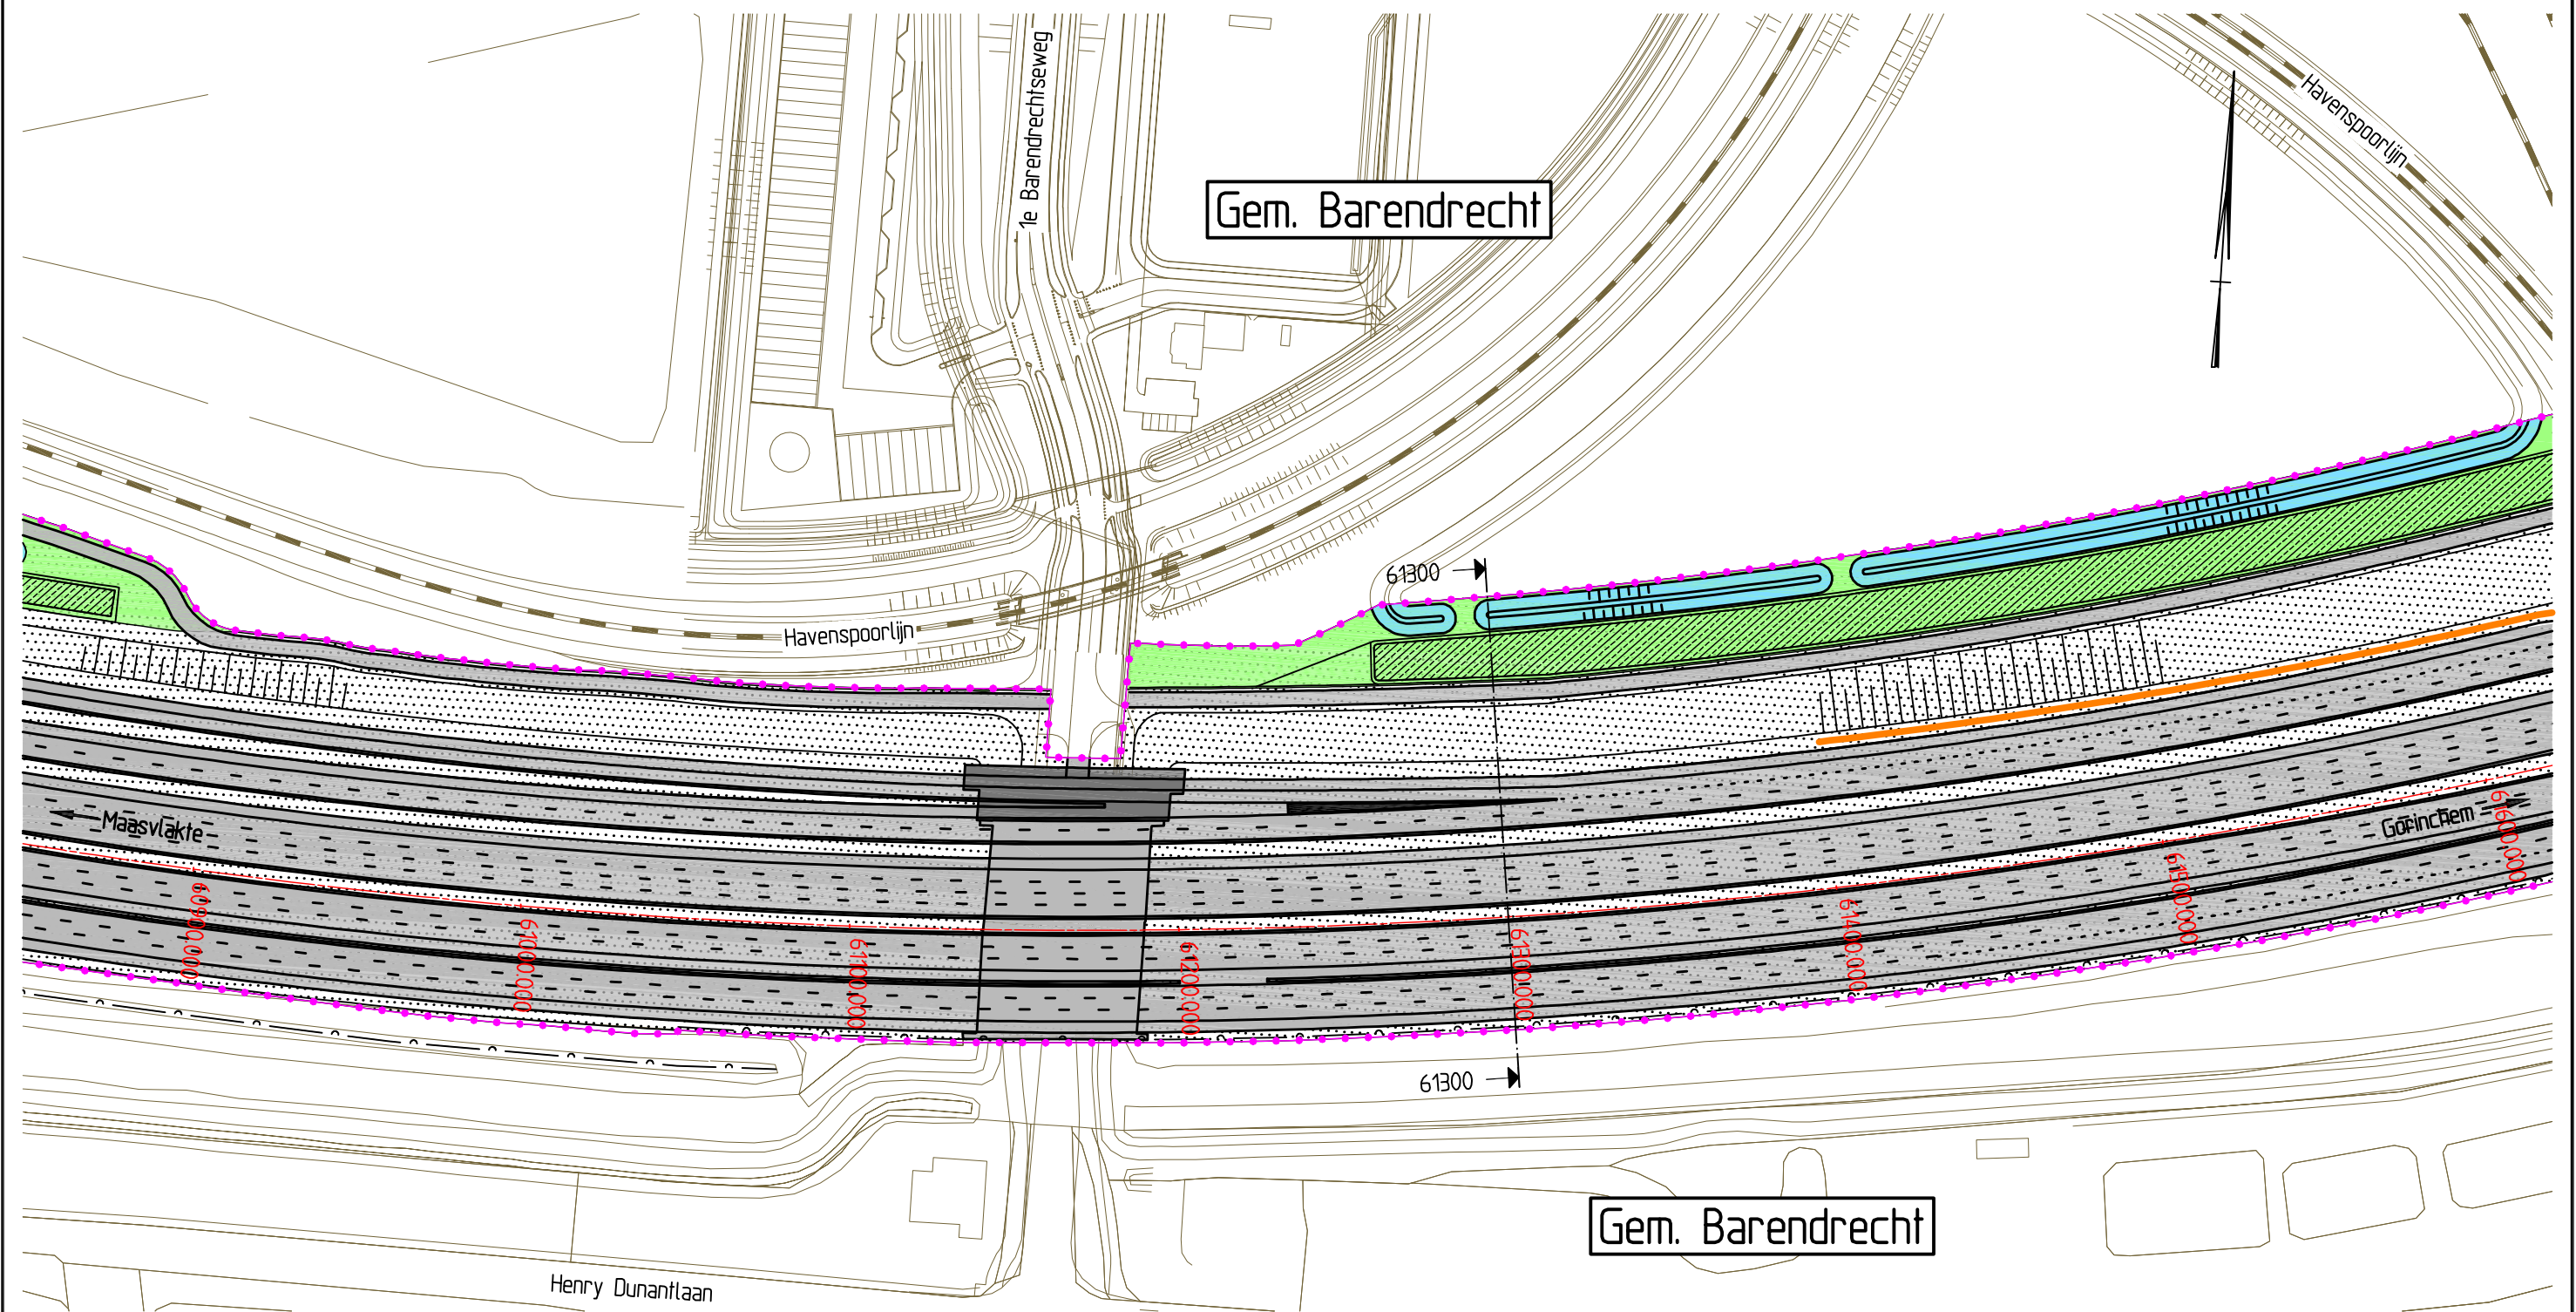

Voor aansluiting zie kaart 51


### Dwarsprofiel t.o.v. as A15

Metreering 61300


Schaal 1:500

Noord

N.A.P.

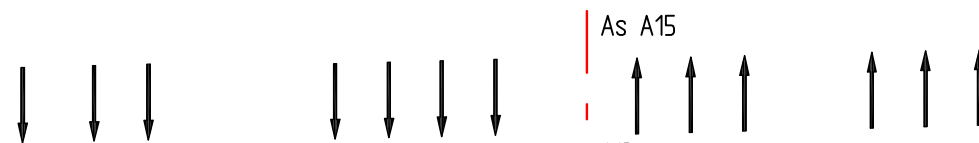

Zuid

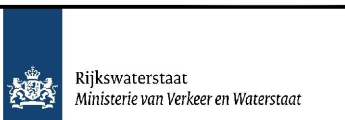

## Tracébesluit A15

Gedeelte Maasvlakte - Vaanplein


metreering 60.860 - 61.610



schaal 1:2000  
kaartblad 50 van 52  
datum 25-01-2010



Voor aansluiting zie kaart 50

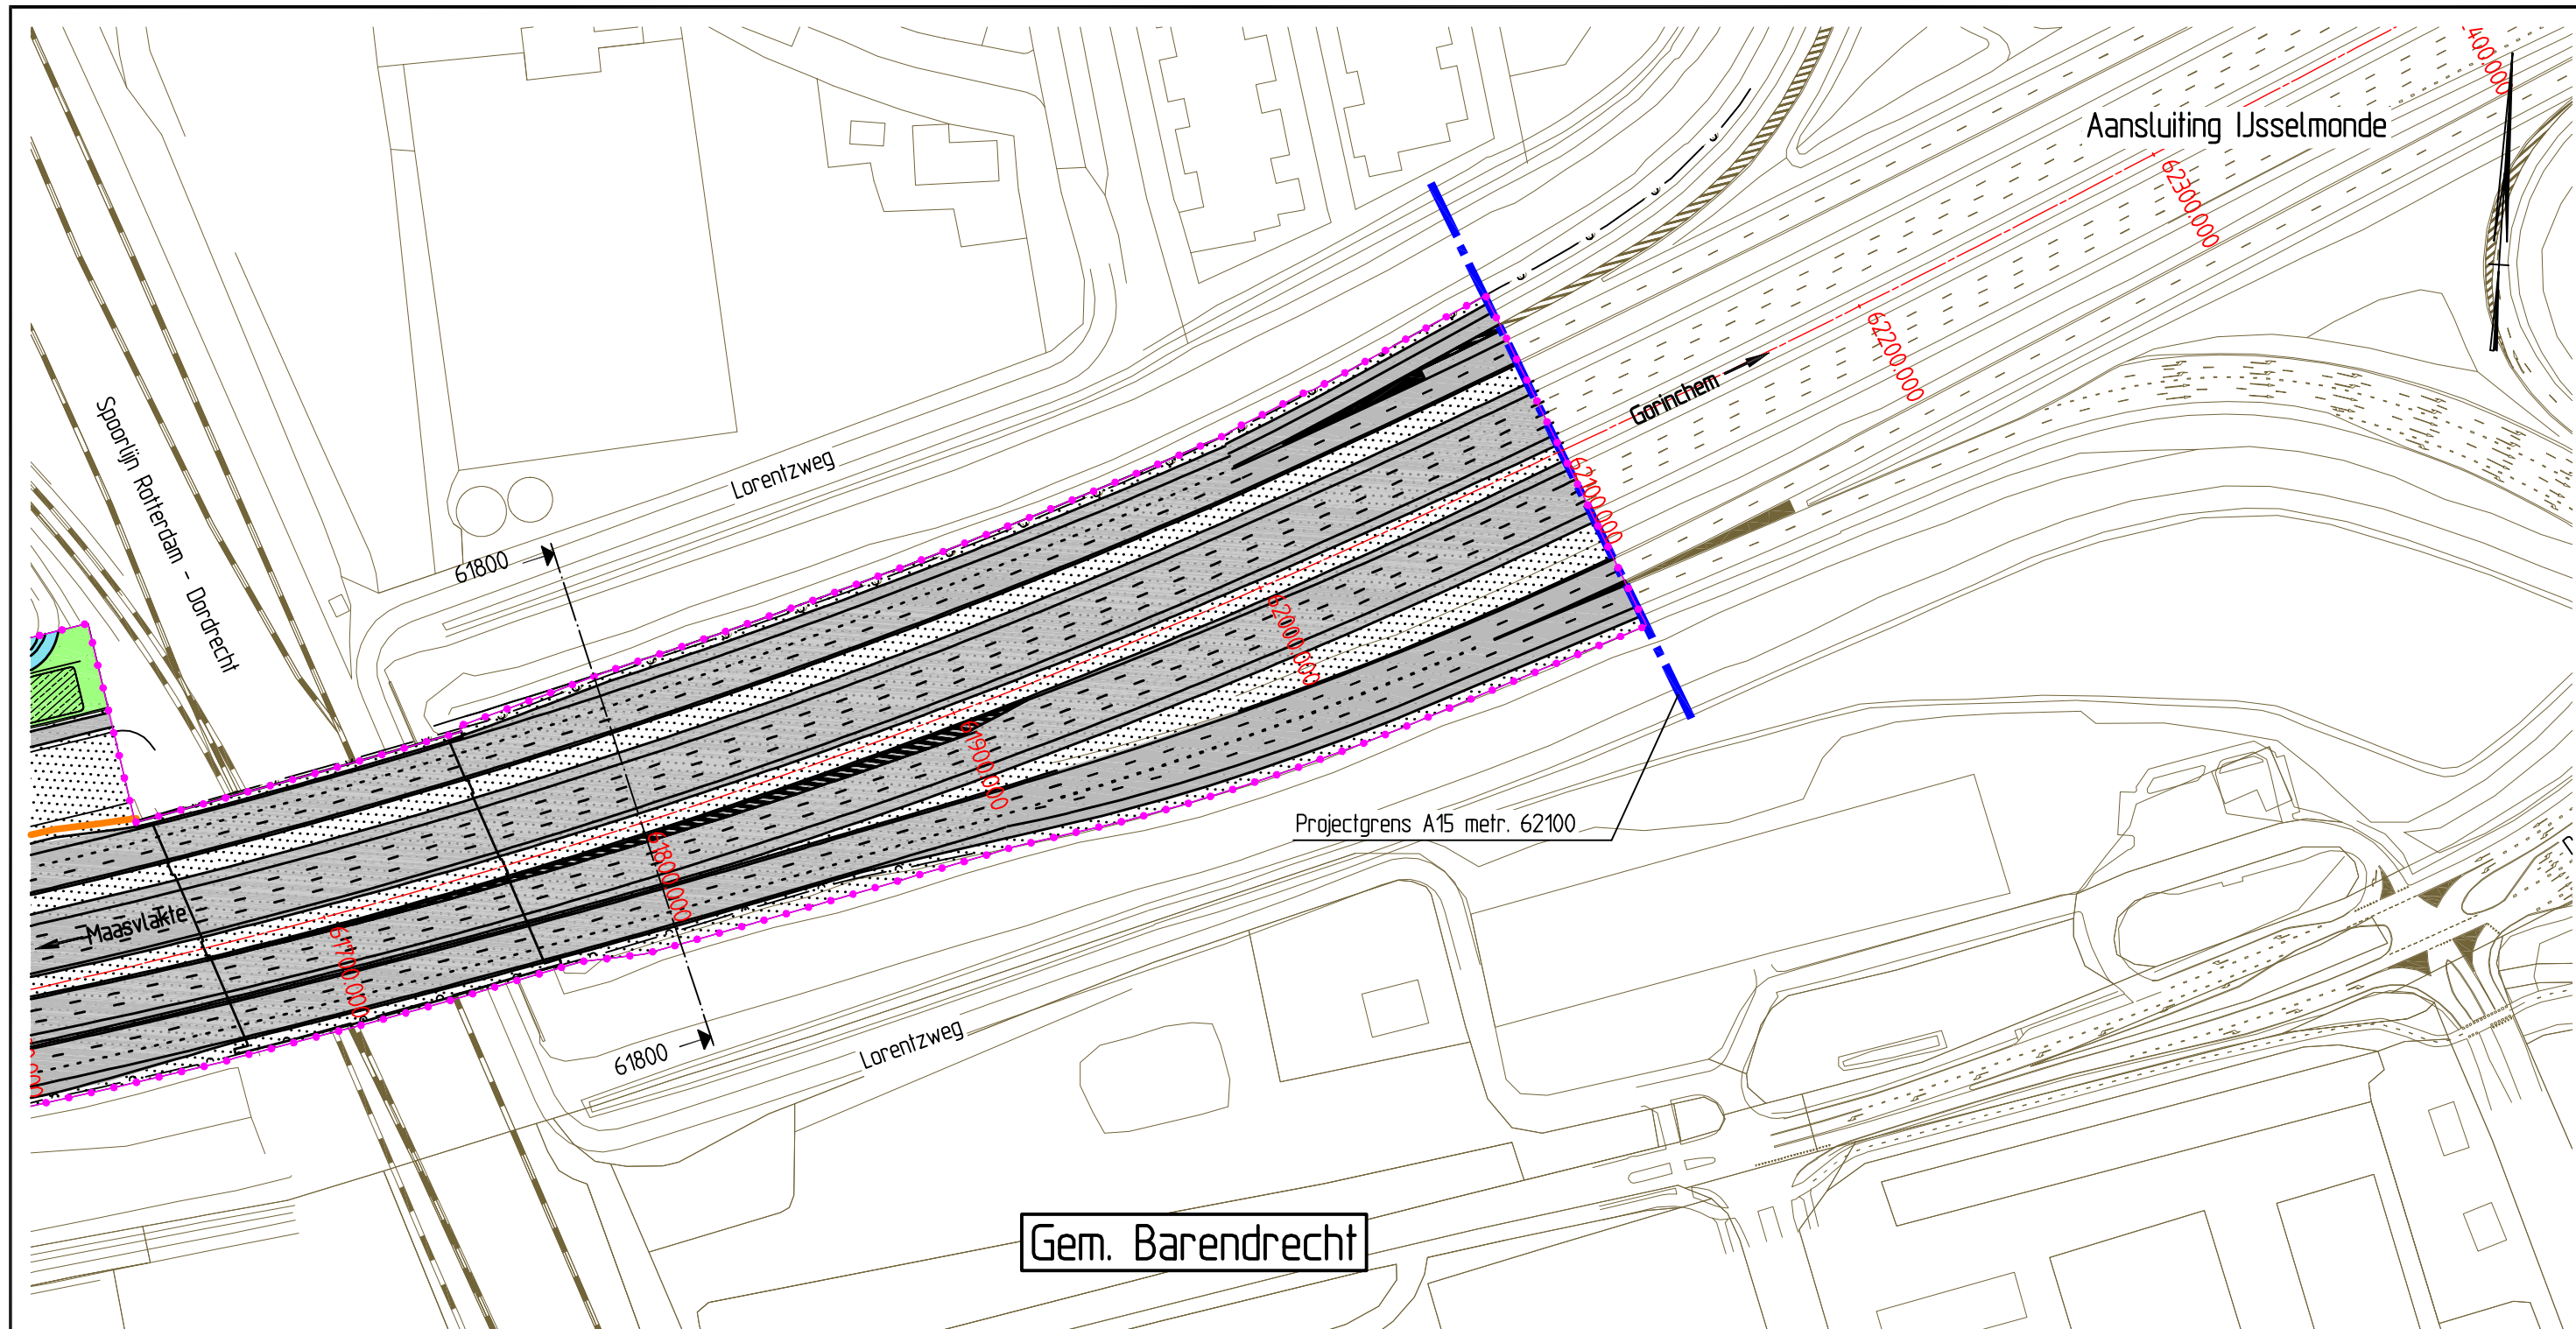

### Dwarsprofiel t.o.v. as A15

Metreering 61800

Schaal 1:500

Noord

N.A.P.

As A15


8.19

Zuid

|   |                                                          |
|---|----------------------------------------------------------|
|  <p>Rijkswaterstaat<br/>Ministerie van Verkeer en Waterstaat</p> |                                                          |
| <b>Tracébesluit A15</b>   |                                                          |
| Gedeelte Maasvlakte - Vaanplein   |                                                          |
| metreering 61.610 - 62.100   |                                                          |
|                                                                  | schaal 1:2000<br>kaartblad 51 van 52<br>datum 25-01-2010 |



Voor aansluiting zie kaart 48

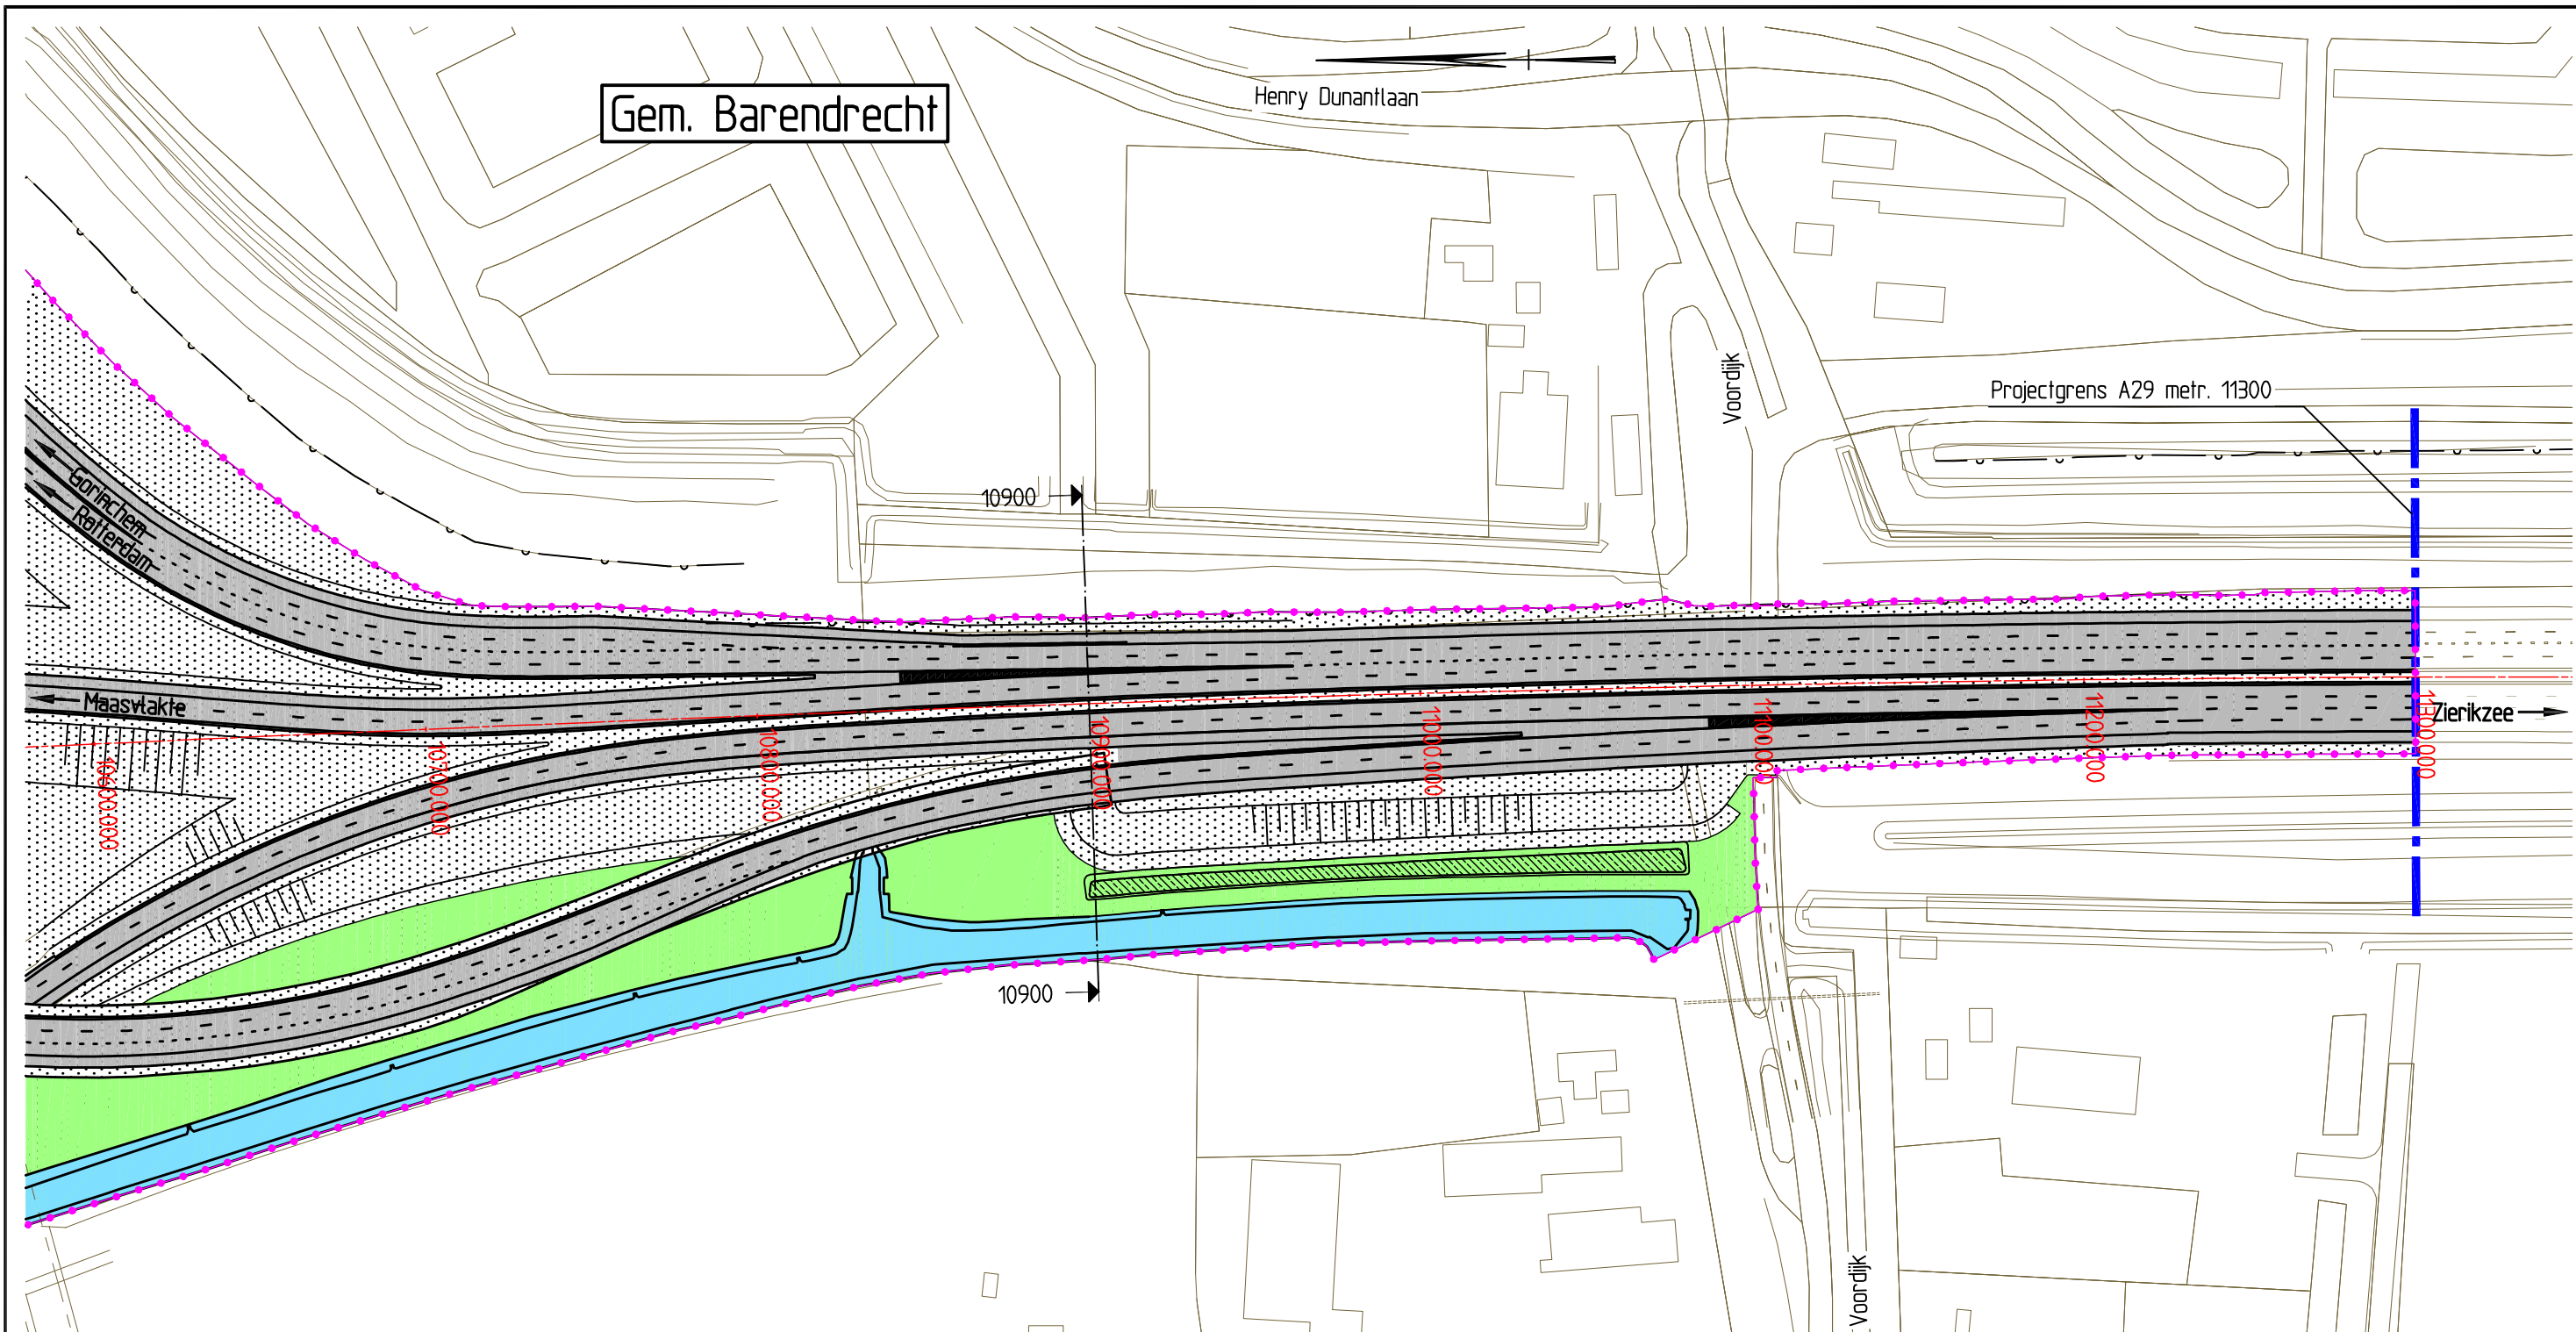

### Dwarsprofiel t.o.v. as A29


Metreering 10900

Schaal 1:500

Oost

NAP.

West

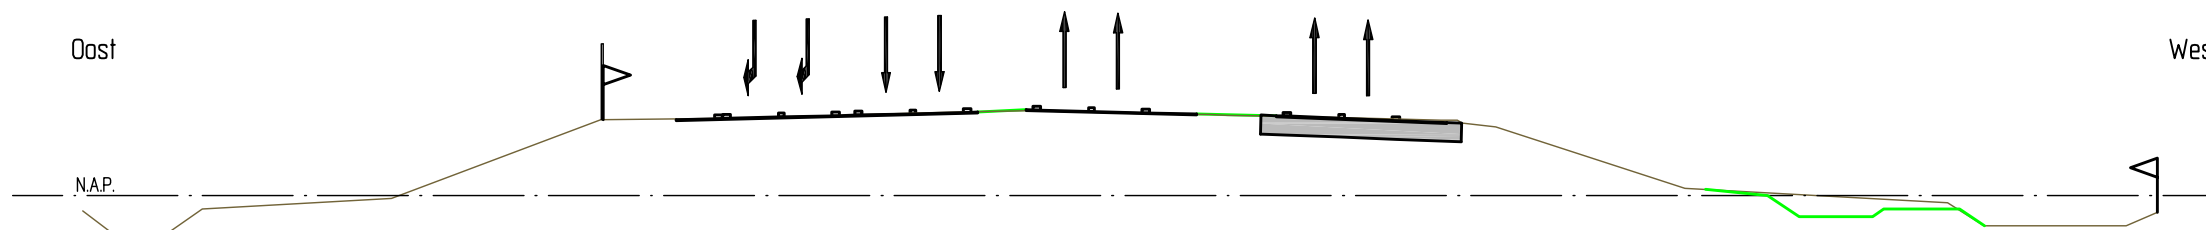

## Tracébesluit A15

Gedeelte Maasvlakte - Vaanplein

A29 metreering 10.590 - 11.300



schaal 1:2000  
kaartblad 52 van 52  
datum 25-01-2010





Dwarsprofiel t.o.v. as A15

Metreering 49900

Schaal 1:500

Noord

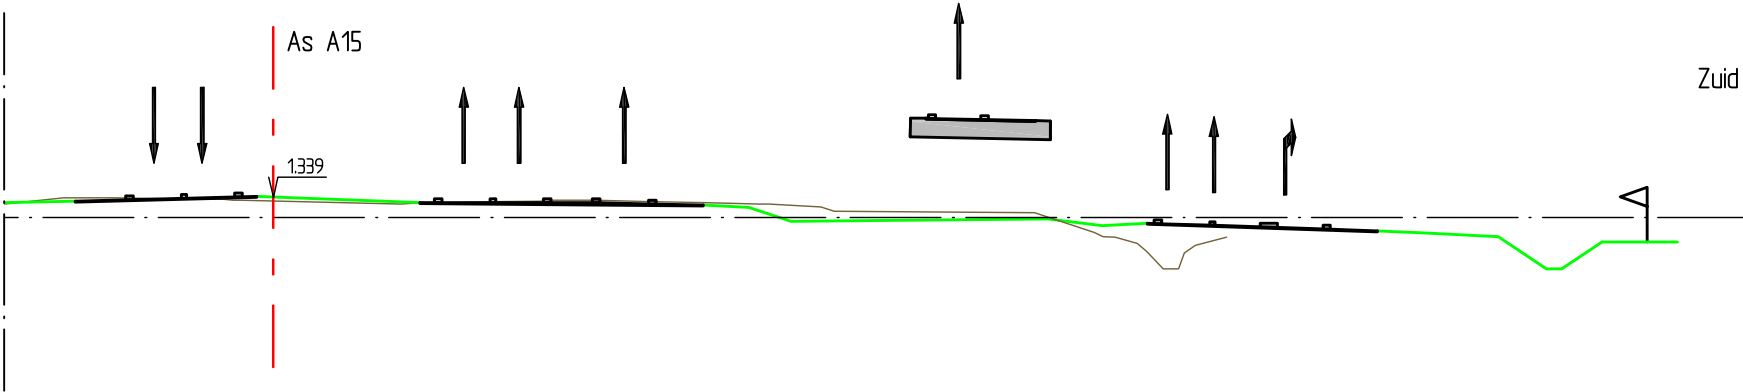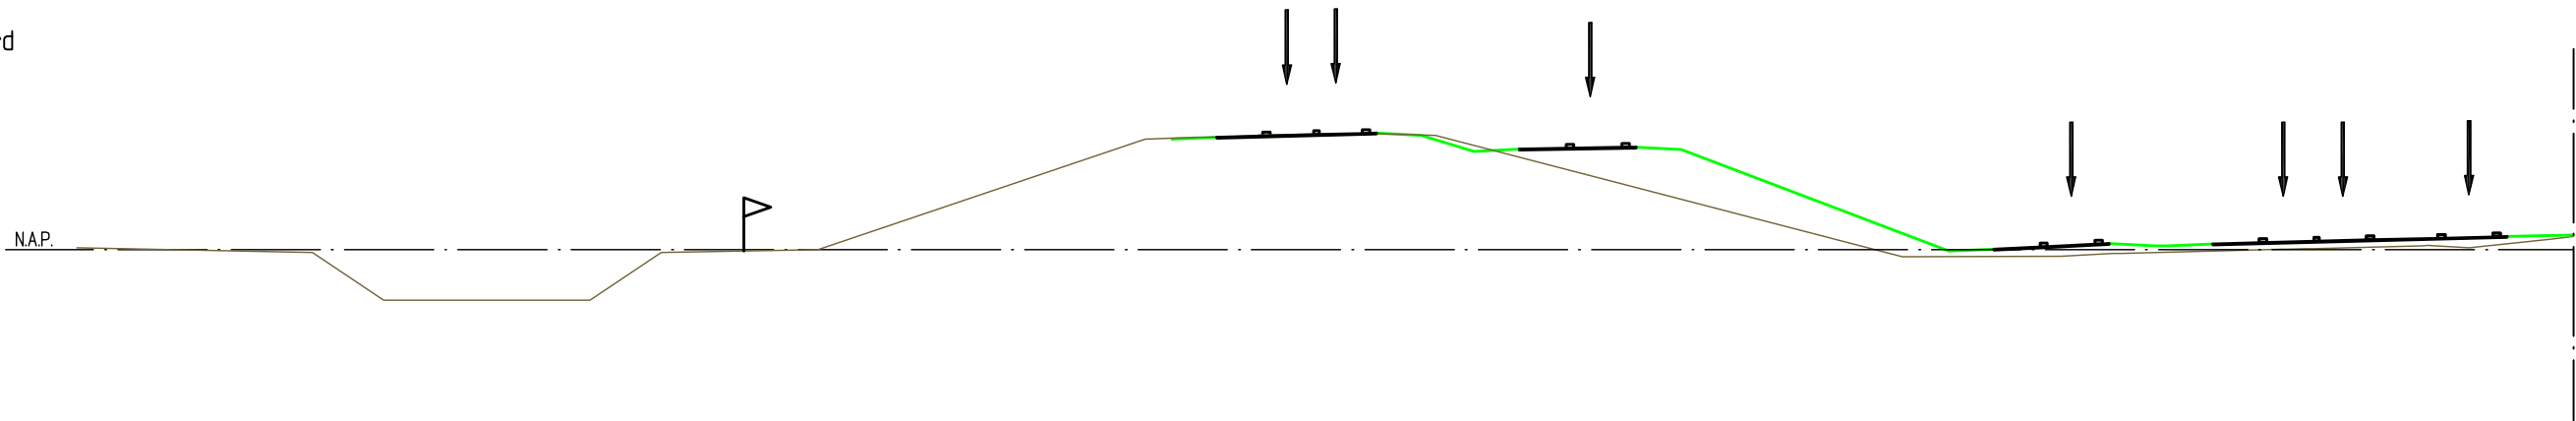

Tracébesluit A15  
Gedeelte Maasvlakte - Vaanplein



schaal 1:500  
kaartblad I van VII  
datum 25-01-2010




Dwarsprofiel t.o.v. as A15

Metreering 50900

Schaal 1:500

Noord

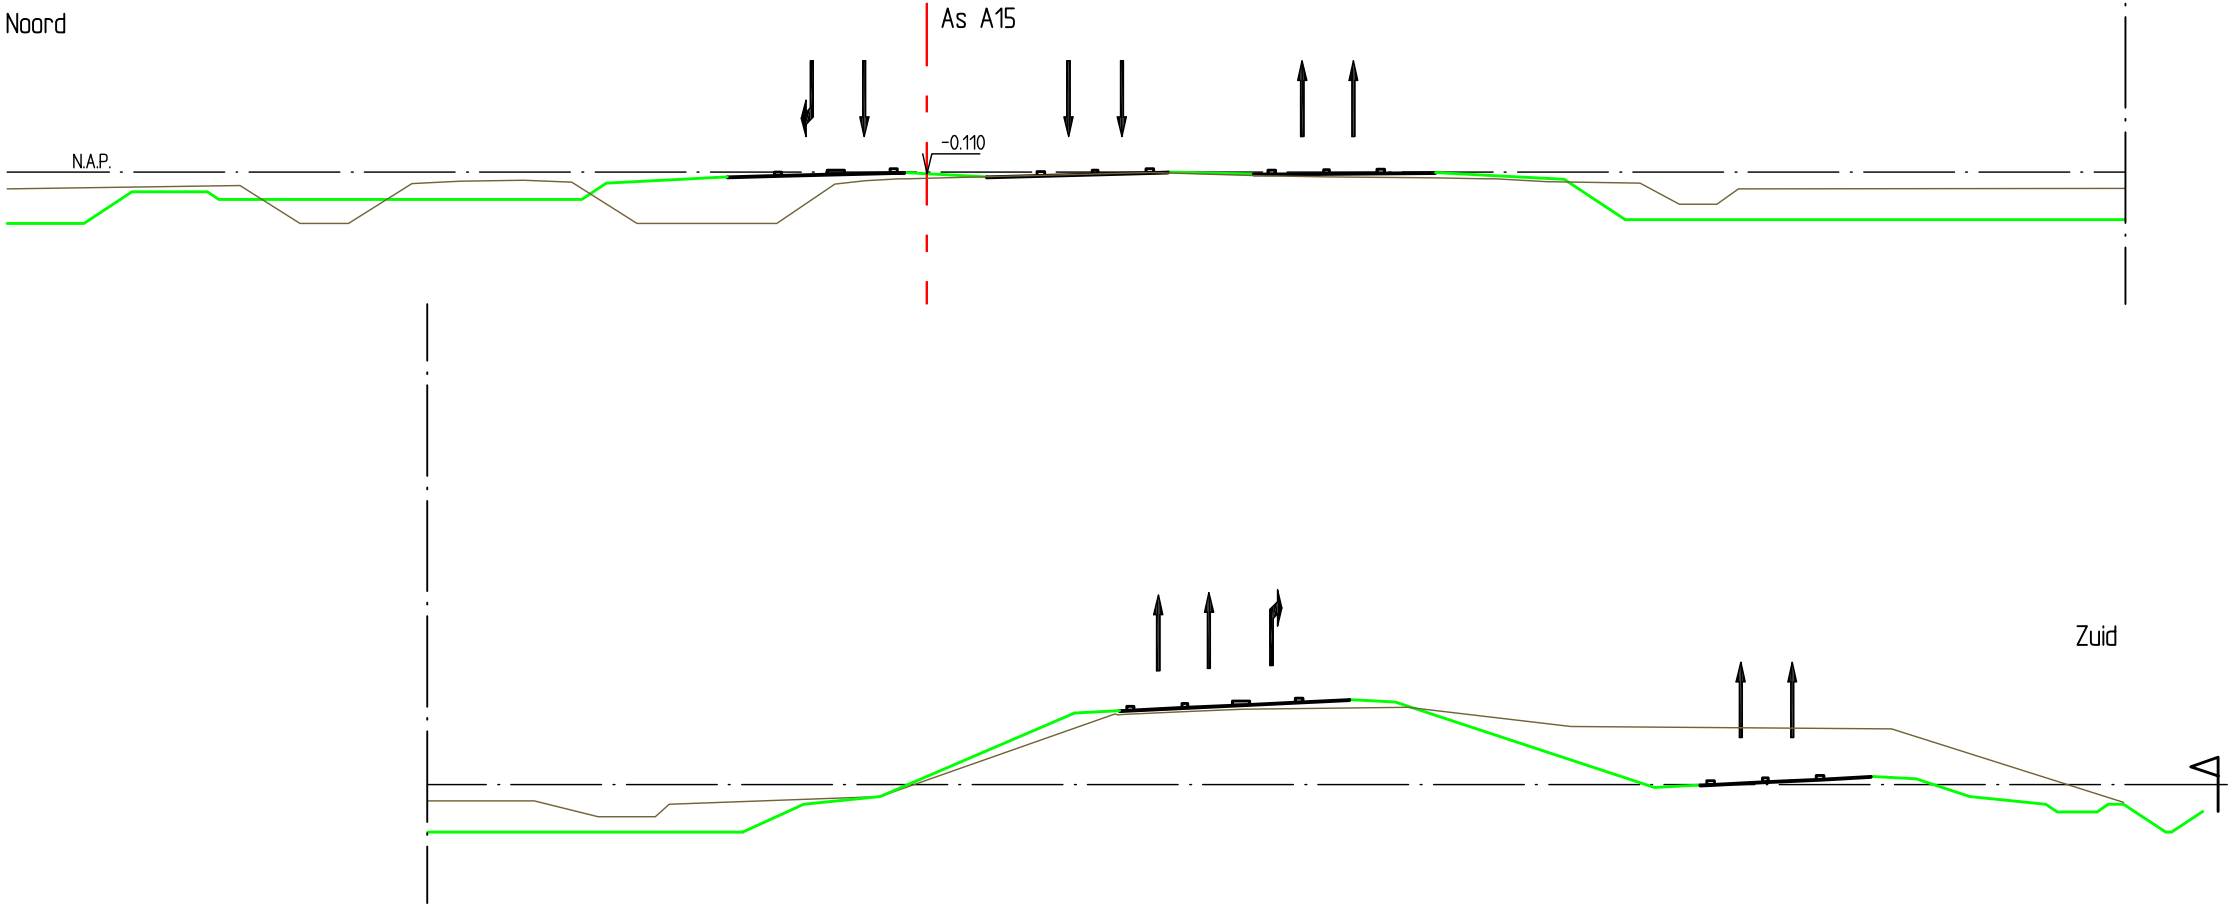

Zuid






Dwarsprofiel t.o.v. as A15

Metreering 51300  
Schaal 1:500

Noord

N.A.P.

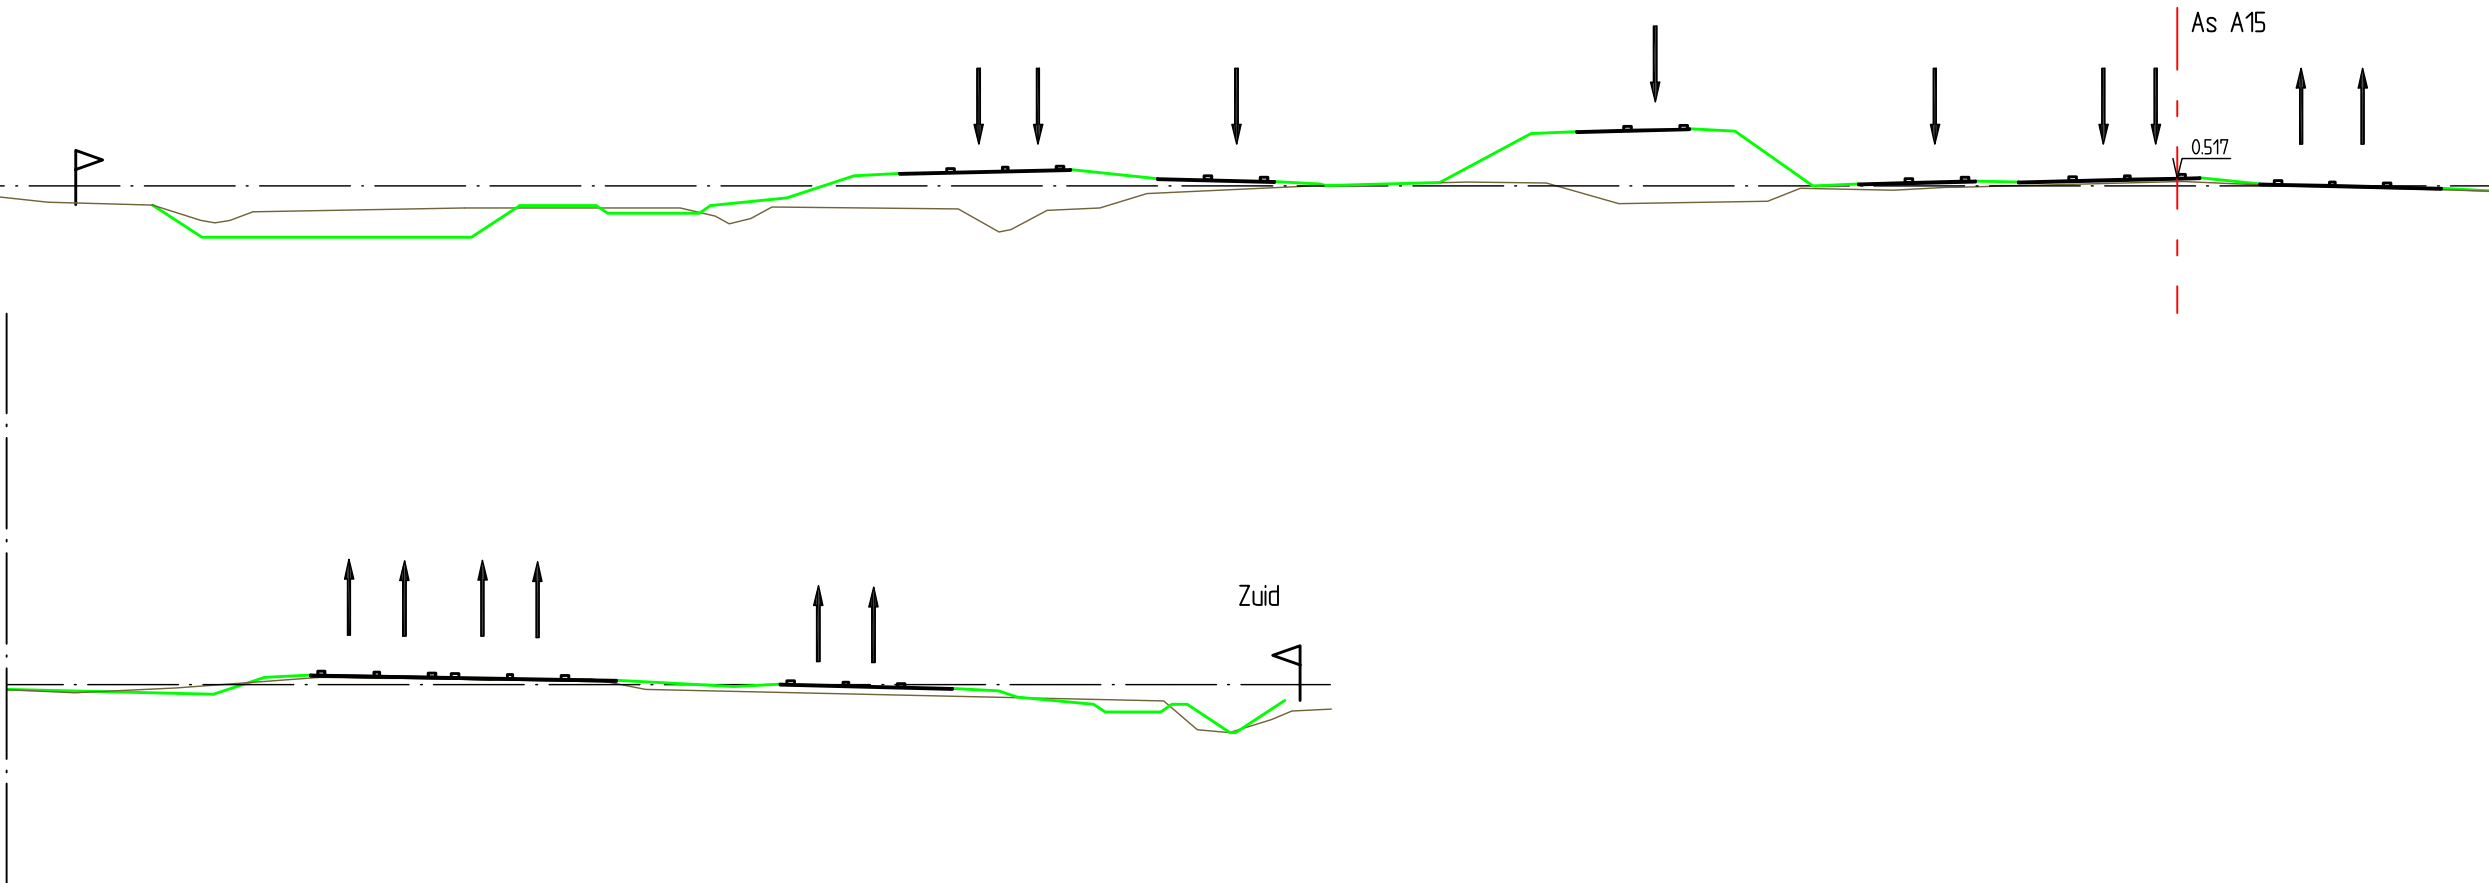

Zuid






# Dwarsprofiel t.o.v. as A15

Metreering 52000

Schaal 1:500

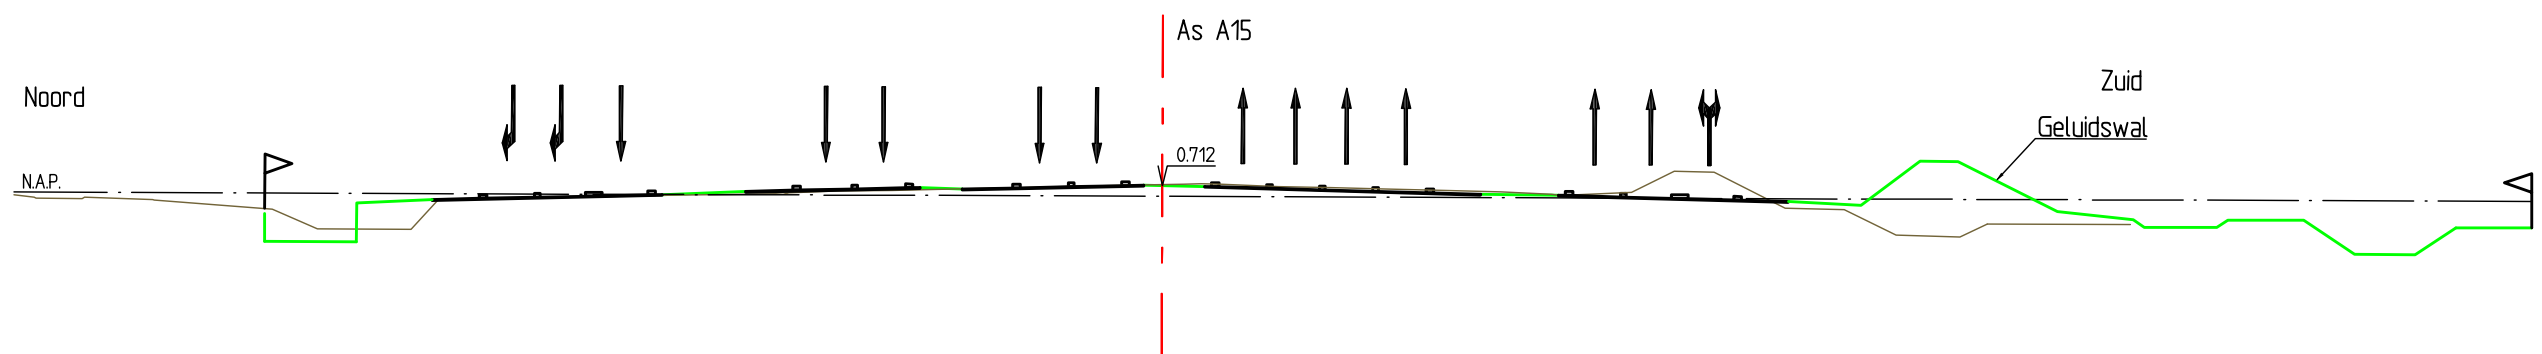

## Tracébesluit A15

Gedeelte Maasvlakte - Vaanplein






Dwarsprofiel t.o.v. as A15


Metreering 59100

Schaal 1:500

Noord

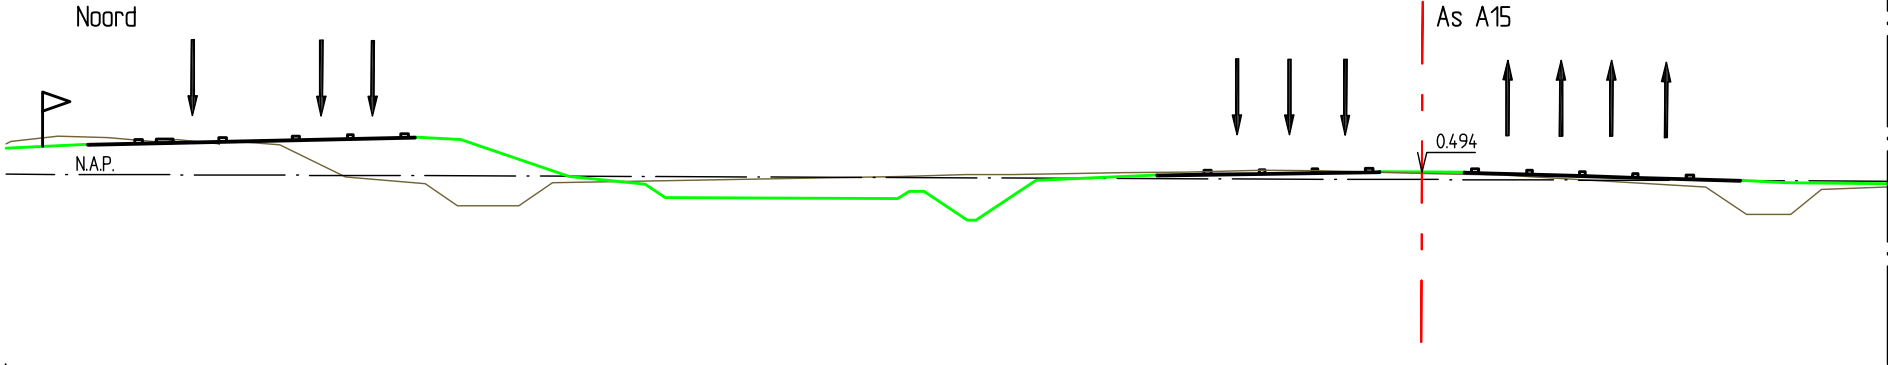

Zuid

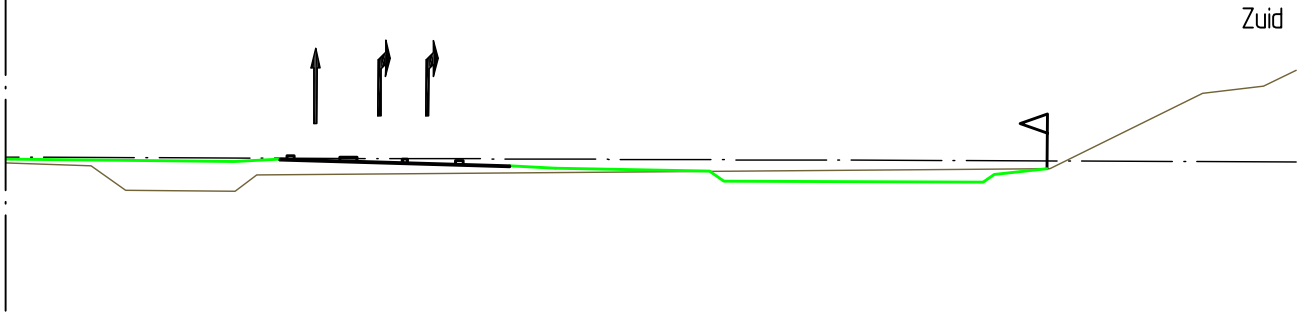

Tracébesluit A15


Gedeelte Maasvlakte - Vaanplein






Dwarsprofiel t.o.v. as A15

Metrering 59500  
Schaal 1:500

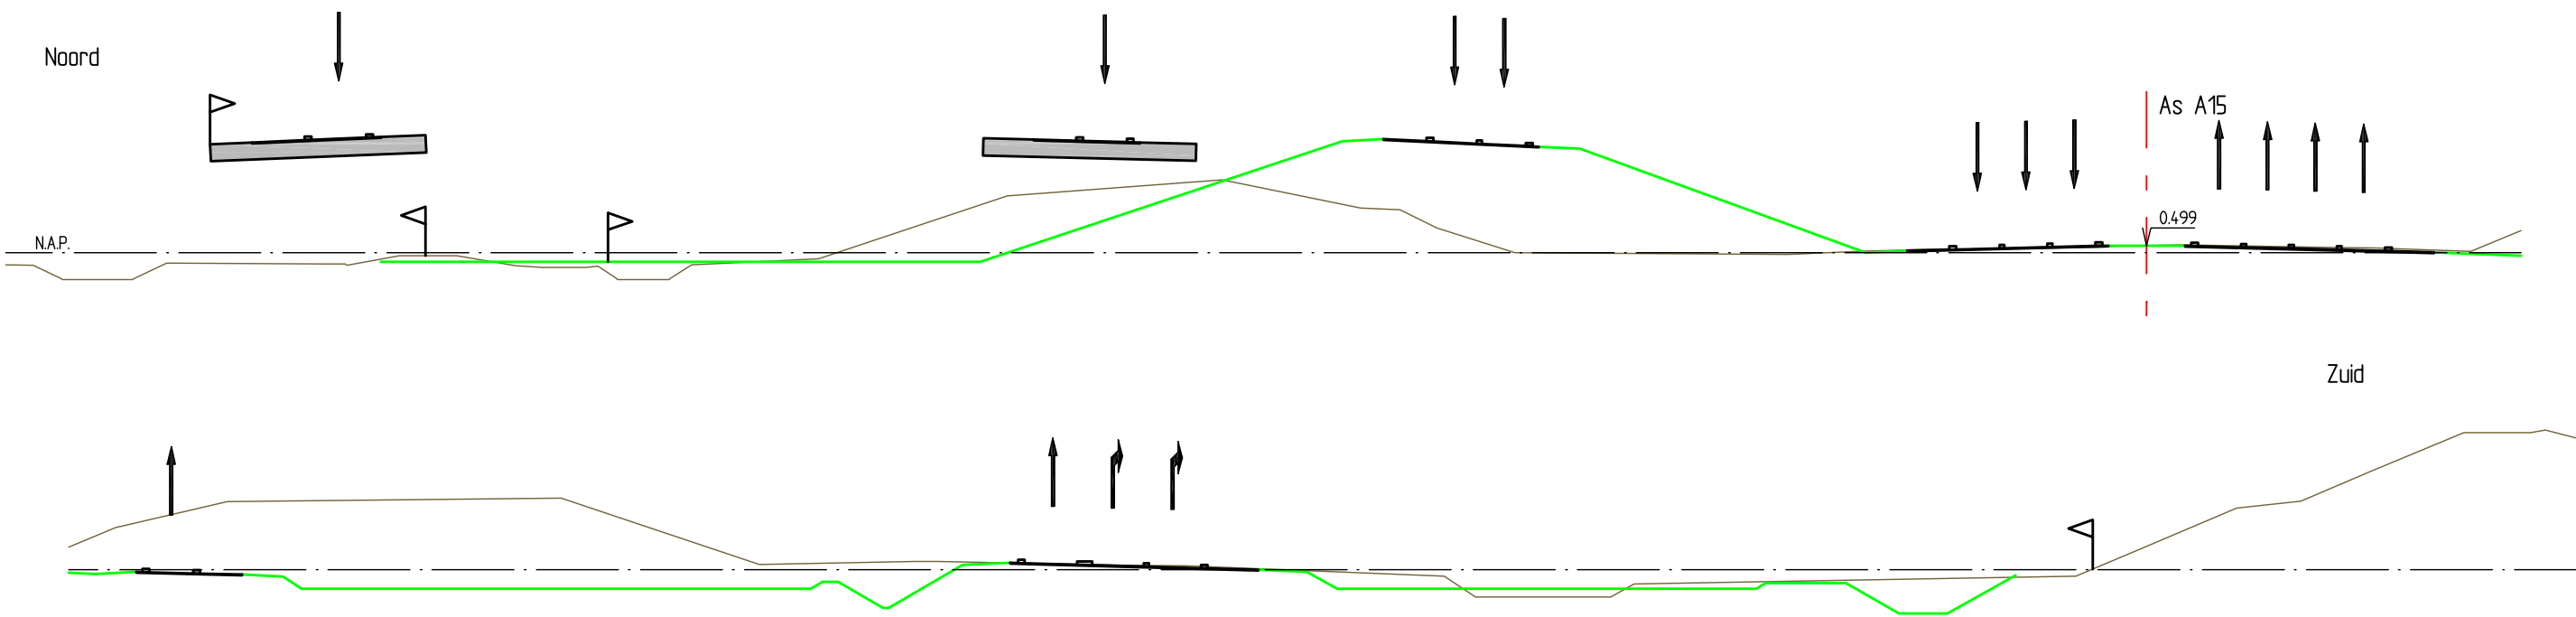



Dwarsprofiel t.o.v. as A15  
Metreering 60400  
Schaal 1:500





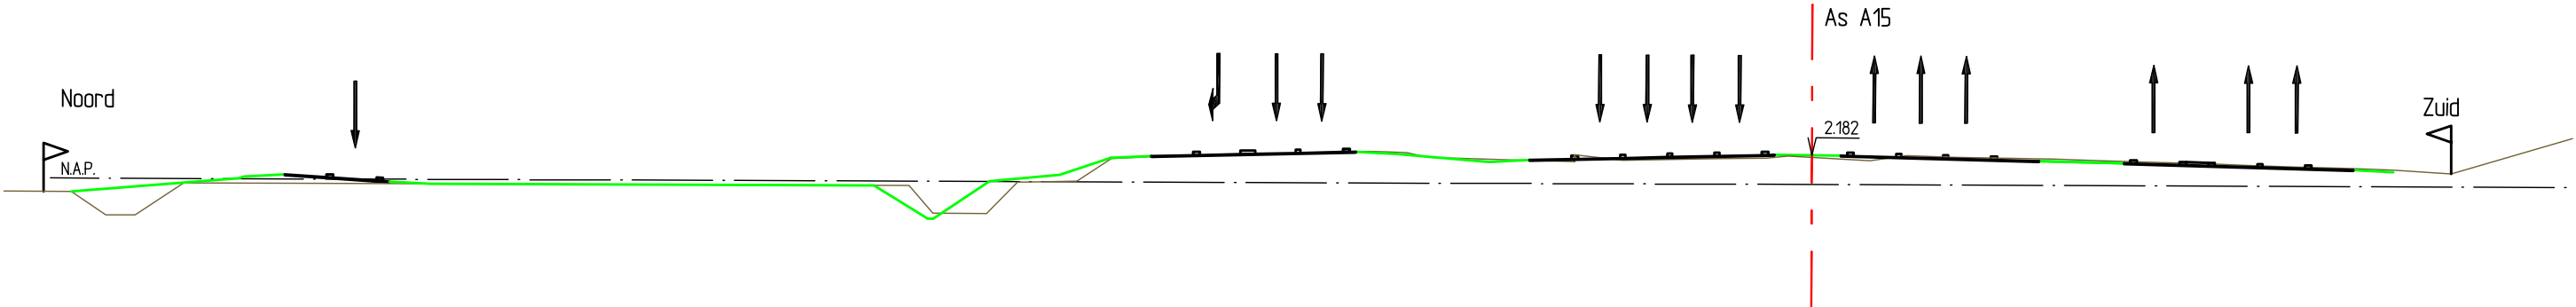


Tracébesluit A15  
Gedeelte Maasvlakte - Vaanplein










LEGENDA TB SITUATIE
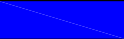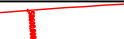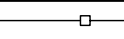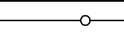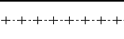
|                                                                                       |                                                                                   |
|---------------------------------------------------------------------------------------|-----------------------------------------------------------------------------------|
|    | Maatregelvlak Verkeersdoeleinden                                                  |
|    | Maatregelvlak Verkeersdoeleinden, zone Wegverharding                              |
|    | Maatregelvlak Verkeersdoeleinden, zone Geluidwerende voorzieningen                |
|    | Maatregelvlak Verkeersdoeleinden, zone bestaande Geluidwerende voorzieningen      |
|    | Maatregelvlak Verkeersdoeleinden, zone Luchtkwaliteitsvoorzieningen               |
|    | Maatregelvlak Verkeersdoeleinden, zone Kunstwerken                                |
|    | Maatregelvlak Verkeersdoeleinden, zone Tunnels                                    |
|    | Maatregelvlak Verkeersdoeleinden, zone Verzorgingsplaats met brandstofverkooppunt |
|    | Maatregelvlak Spoorwegdoeleinden                                                  |
|    | Maatregelvlak Spoorwegdoeleinden, zone Kunstwerken                                |
|    | Maatregelvlak Inpassingsdoeleinden                                                |
|    | Maatregelvlak Waterbeheersdoeleinden                                              |
|    | Maatregelvlak Waterbeheersdoeleinden, zone infiltratievoorziening                 |
|    | Te amoveren Botlekbrug                                                            |
|    | Referentie-as A15                                                                 |
|    | Bestaande situatie                                                                |
|    | Kruisende bestaande infrastructuur. Onderliggend maatregelvlak loopt door         |
|    | TB-grens                                                                          |
|   | Grondkerende constructie                                                          |
|  | Primaire waterkering                                                              |
|  | Secundaire waterkering                                                            |
|  | Gemeentegrens                                                                     |

LEGENDA TB DWARSPROFIELEN
  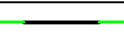
|                                                                                       |                            |
|---------------------------------------------------------------------------------------|----------------------------|
|  | Nieuw maaiveld             |
|  | Bestaand maaiveld          |
|  | Nieuwe verharding          |
|  | Kunstwerk                  |
|  | Bestaand geluidscherm      |
|  | Nieuw geluidscherm         |
|  | Nieuw luchtkwaliteitscherm |
|  | Rijrichting per rijstrook  |
|  | OTB-grens                  |

LEGENDA TB LENGTEPROFIELEN
 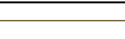
|                                                                                       |                   |
|---------------------------------------------------------------------------------------|-------------------|
|  | Ontwerphoogte     |
|  | Bestaand maaiveld |
|  | Kunstwerk         |



